ΥΠΟΜΝΗΜΑ

- Κυβόλιθοι (10,00x10,00 εκ.) ύψους 6 εκ. Χρωματισμός Γκρί ανοιχτό
- Κυβόλιθοι (10,00x10,00 εκ.) ύψους 6 εκ. Χρώματος: Γκρί σκούρο
- Κυβόλιθοι (10,00x10,00 εκ.) ύψους 6 εκ. Χρώματος κεραμιδί
- Όδευση τυφλών σε πλάκες 40χ40 εκ.
- Κράσπεδο
- Ρείθρο
- Σχάρες ομβρίων
- ΔΕΗ
- Τρόλει
- Στύλος Στάσης Λεωφ. Τρόλει
- Περίπτερο
- Σχάρα δέντρων
- Νέα Δέντρα
- Φωτισμός
- Καλάθια Απορριμάτων
- Κολωνάκια
- Φρεάτια
- Φρεάτια Ο.Κ.Ω
- Ενδεικτική λεπτομέρεια Λ1
- Πυροσβεστικός κρουνός
- Κτίσματα
- Μαντρότοιχος

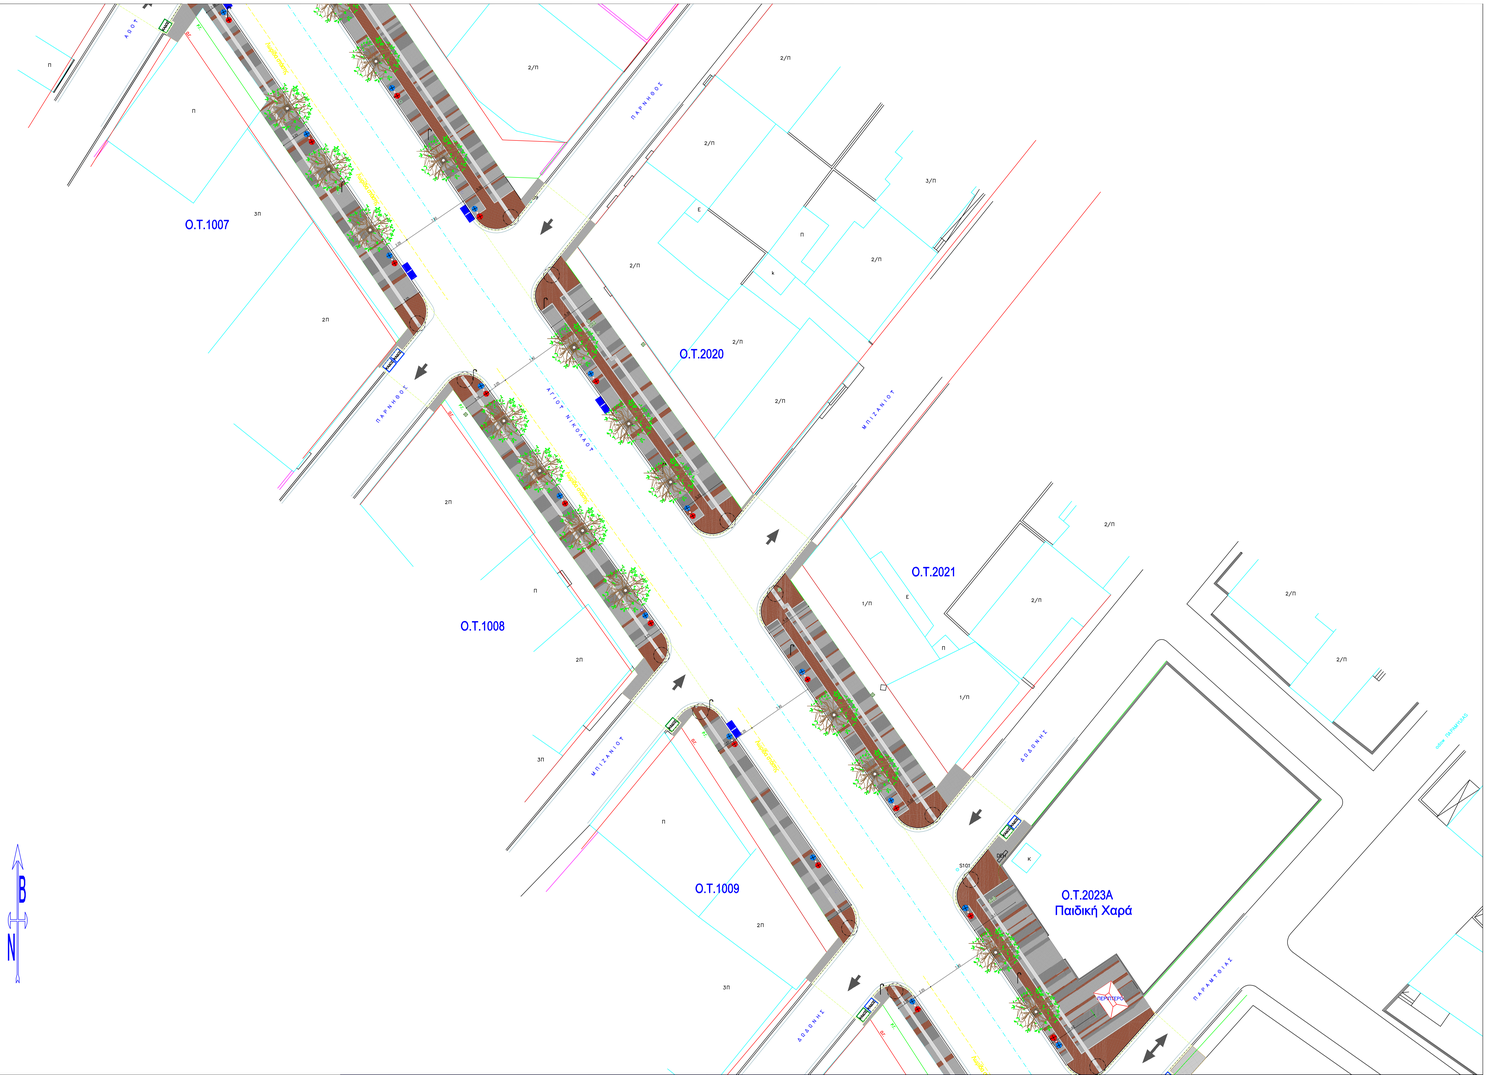

ΕΛΛΗΝΙΚΗ ΔΗΜΟΚΡΑΤΙΑ
ΝΟΜΟΣ ΑΤΤΙΚΗΣ
ΔΗΜΟΣ ΙΛΙΟΥ
ΤΕΧΝΙΚΗ ΥΠΗΡΕΣΙΑ

ΘΕΣΗ : ΙΛΙΟΝ

ΤΙΤΛΟΣ ΕΡΓΟΥ : ΑΝΑΠΛΑΣΗ ΛΕΩΦΟΡΟΥ ΑΓΙΟΥ ΝΙΚΟΛΑΟΥ

σχηματική τομή

ΘΕΜΑ ΣΧΕΔΙΟΥ: ΓΕΝΙΚΗ ΔΙΑΤΑΞΗ ΟΔΟΥ ΑΓ. ΝΙΚΟΛΑΟΥ

ΚΛΙΜΑΚΑ 1: 200

ΗΜΕΡΟΜΗΝΙΑ: ΙΟΥΛΙΟΣ 2017

ΑΡ. ΣΧΕΔΙΟΥ

Α. 7/10

Η ΣΥΝΤΑΞΑΣΑ		ΘΕΩΡΗΘΗΚΕ Η ΠΡΟΪΣΤΑΜΕΝΗ ΔΙΕΥΘΥΝΣΗΣ Τ.Υ.
Αγγελική Δημητρακοπούλου Αρχιτέκτων Μηχανικός		Αγγελική Δημητρακοπούλου Αρχιτέκτων Μηχανικός

Ψηφιακά υπογεγραμμένο από ΔΗΜΗΤΡΑΚΟΠΟΥΛΟΥ ΑΓΓΕΛΙΚΗ
Ημερομηνία: 2020.03.12 10:14:11