


ΕΛΛΗΝΙΚΗ ΔΗΜΟΚΡΑΤΙΑ
ΝΟΜΟΣ ΑΤΤΙΚΗΣ
ΔΗΜΟΣ ΙΛΙΟΥ
ΤΕΧΝΙΚΗ ΥΠΗΡΕΣΙΑ

ΘΕΣΗ : ΙΑΙΟΝ

TITANOS EPTOY

σχηματική τομή

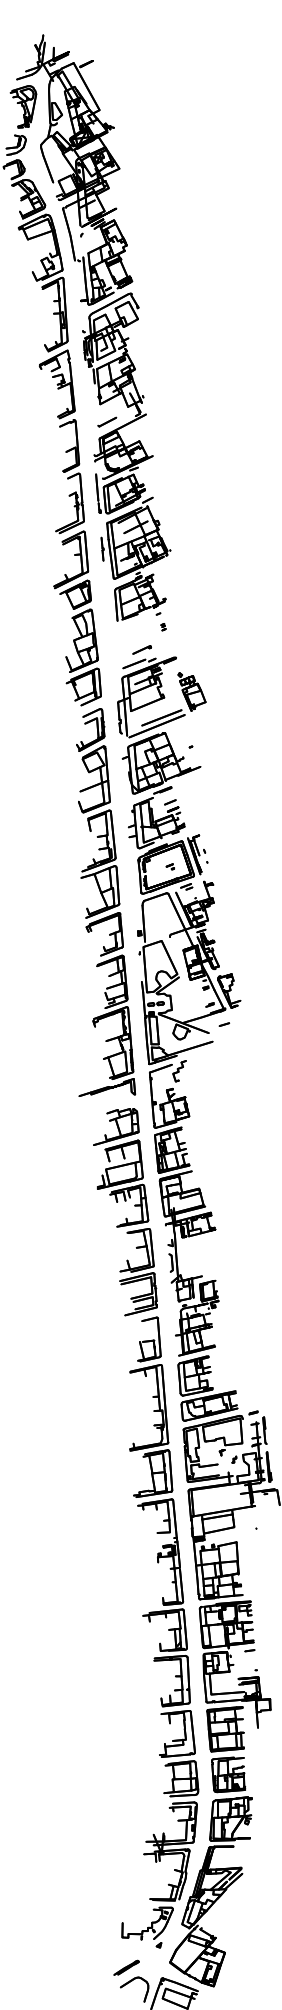

ΘΕΜΑ ΣΧΕΔΙΟΥ: ΦΡΕΑΤΙΑ ΥΔΡΟΥΛΑΟΤΗΣ
ΟΜΒΡΙΣΙΝ ΥΔΑΤΩΝ

ΚΑΙΝΑΚΑ	1:20
ΗΜΕΡΟΜΗΝΙΑ:	
ΑΡ. ΣΧΕΔΙΟΥ	

Η ΣΥΝΤΑΞΑΣ

ΘΕΩΡΗΤΙΚΗ

Αγγελική Δημητράκοπούλου
Αρχιτέκτων Μηχανικός

Αγγελική Δημητράκοπούλου
Πανεπιστήμιο Μοναχίας

