



Τ Π Ο Μ Ν Η Μ Α

ΥΦΙΣΤΑΜΕΝΗ ΚΑΤΑΣΤΑΣΗ

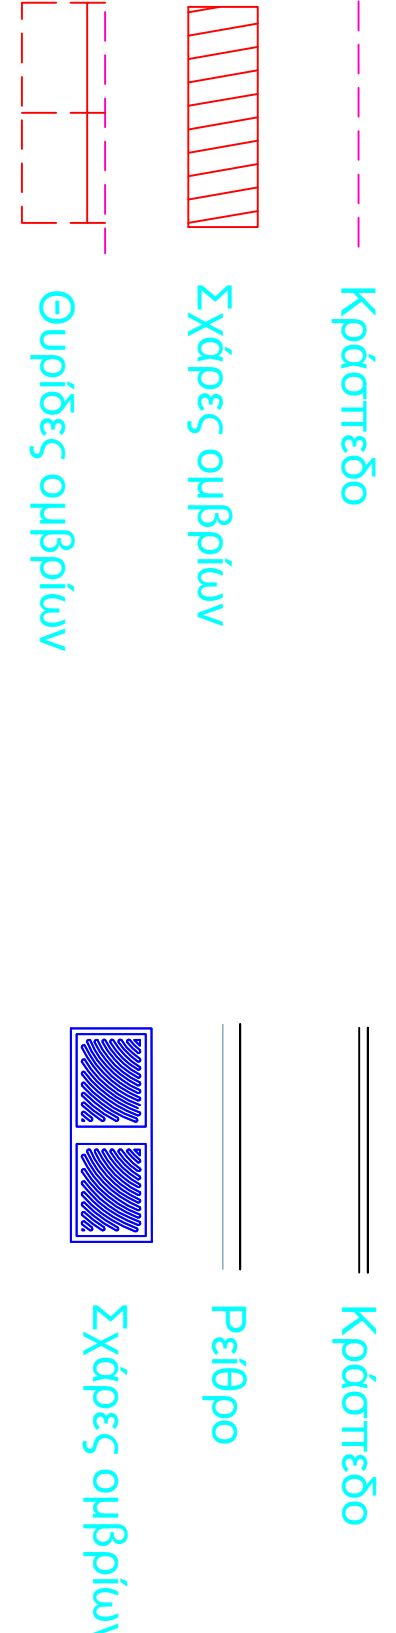

ΠΡΟΤΑΣΗ

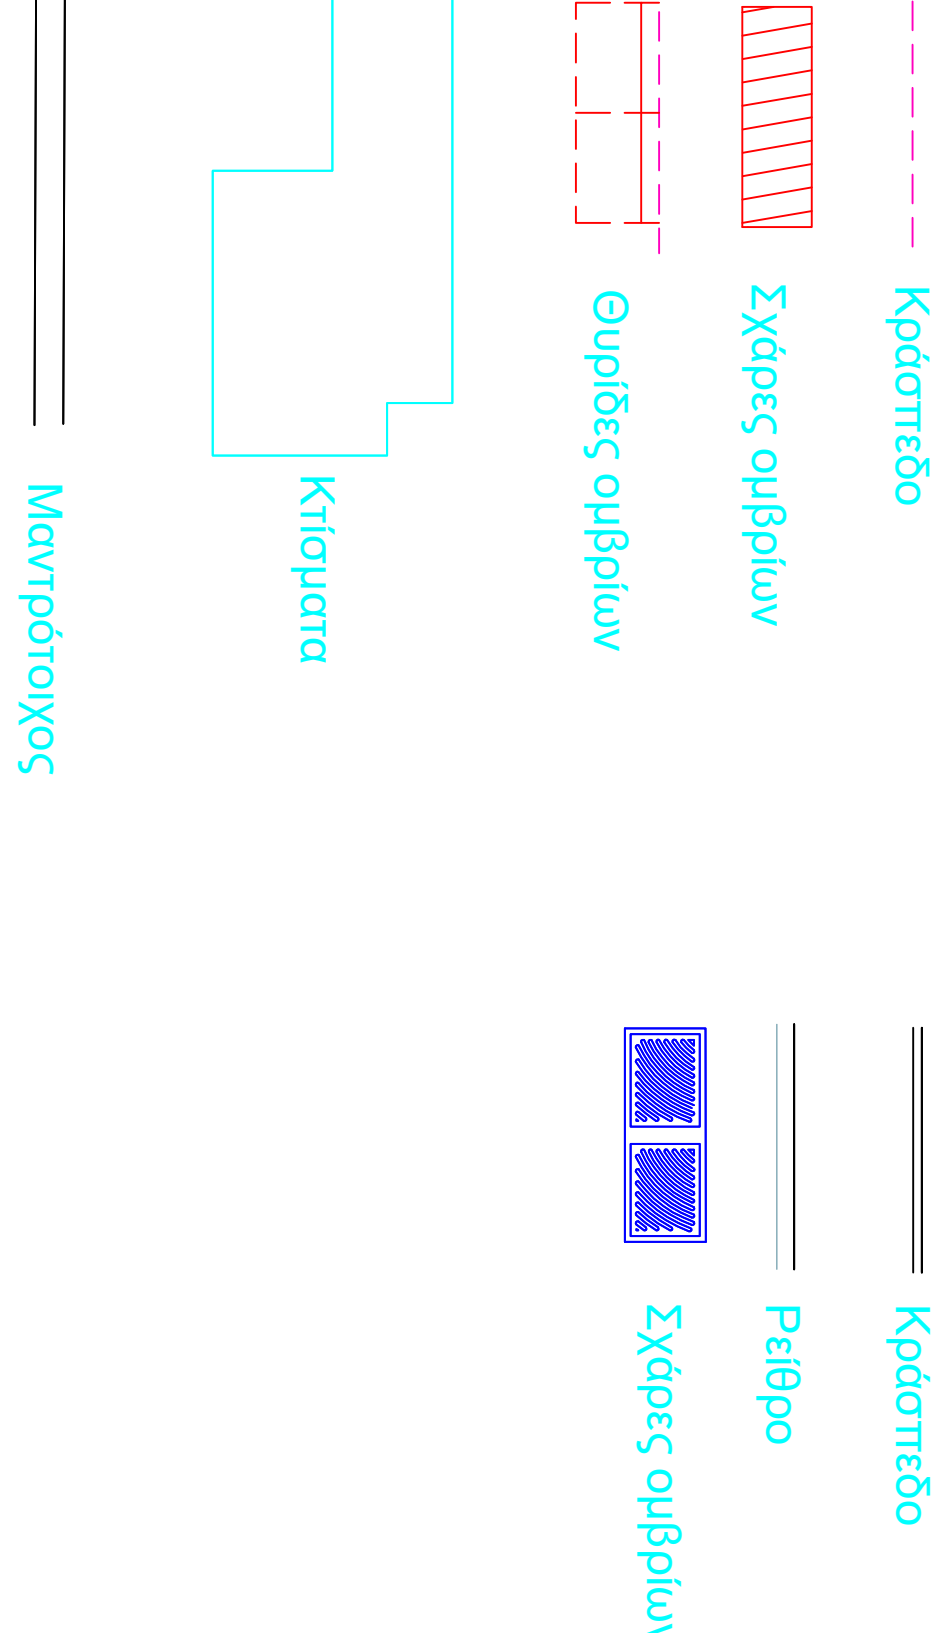


ΕΛΛΗΝΙΚΗ ΔΗΜΟΚΡΑΤΙΑ  
ΝΟΜΟΣ ΑΤΤΙΚΗΣ  
ΔΗΜΟΣ ΙΛΙΟΥ  
ΤΕΧΝΙΚΗ ΥΠΗΡΕΣΙΑ

ΘΕΣΗ : ΙΛΙΟΝ

ΤΙΤΛΟΣ ΕΡΓΟΥ :

ΟΡΓΑΝΙΣΜΟΣ

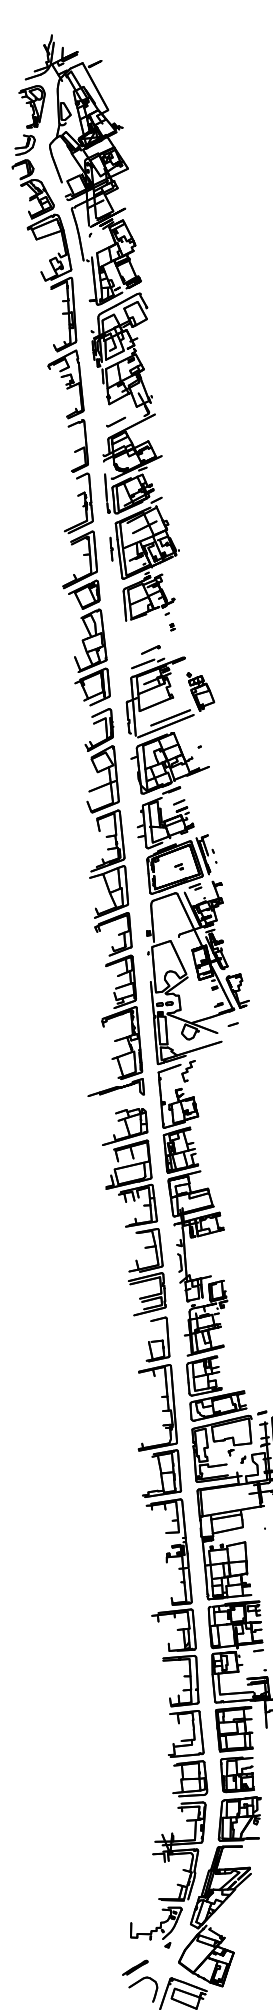

ΟΕΜΑ ΣΧΕΔΙΟΥ : ΔΡΕΠΑΤΑ ΥΔΡΟΣΥΛΛΟΓΗΣ  
ΟΜΗΡΙΩΝ ΥΔΑΤΩΝ

ΚΑΙΜΑΚΑ 1:200  
ΗΜΕΡΟΜΗΝΙΑ:  
ΑΡ. ΣΧΕΔΙΟΥ

Ö. 7/10

Η ΣΥΝΤΑΞΕΑ

ΓΕΩΡΓΙΟΣ

Αρχιτεκτονικό Γραφείο  
Αρχιτεκτονική Υπηρεσία

Αρχιτεκτονικό Γραφείο  
Αρχιτεκτονική Υπηρεσία

