

Τ Π Ο Μ Ν Η Μ Α

ΥΦΙΣΤΑΜΕΝΗ ΚΑΤΑΣΤΑΣΗ

Καδομένο

Σχάρος ομβρίων

Ομβρίος ομβρίων

Καδομένο

Περίοδο

Σχάρος ομβρίων

Κτίρια

Μεταφορές




ΕΛΛΗΝΙΚΗ ΔΗΜΟΚΡΑΤΙΑ
ΝΟΜΟΣ ΑΤΤΙΚΗΣ
ΔΗΜΟΣ ΙΛΙΟΥ
ΤΕΧΝΙΚΗ ΥΠΗΡΕΣΙΑ

ΘΕΣΗ : ΙΛΙΟΝ

ΤΙΤΛΟΣ ΕΡΓΟΥ :

ΟΡΓΑΝΩΣΗ ΤΟΥ

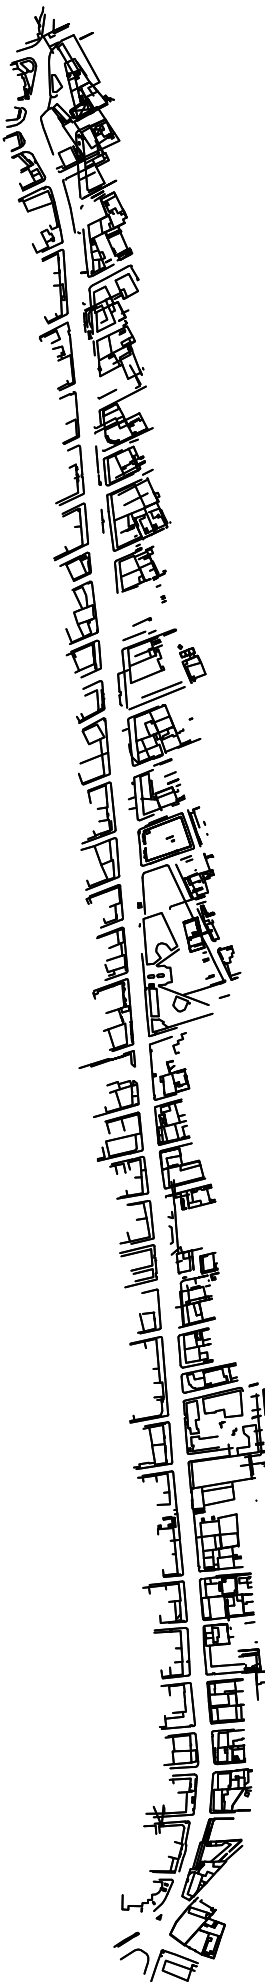

ΣΧΕΔΙΑΣΤΗΣ : ΔΡ. ΠΑΝΑΓΙΩΤΗΣ ΚΑΡΑΓΕΩΡΓΑΚΗΣ

ΚΑΛΩΔΙΑ : 1:200
ΗΜΕΡΟΜΗΝΙΑ :
ΑΡ. ΣΧΕΔΙΟΥ :

Ö. 6/10

Η ΣΥΝΤΑΞΑΣΑ

ΓΕΩΡΓΙΟΣ Κ

Αρχιτεκτονικό Γραφείο
Αρχιτεκτονική Μελέτη

Αρχιτεκτονικό Γραφείο
Αρχιτεκτονική Μελέτη

