

Γ Π Ο Μ Ν Η Μ Α

ΥΦΙΣΤΑΜΕΝΗ ΚΑΤΑΣΤΑΣΗ

Κράσπεδο

Σχάρες ομβρίων


Θυρίδες ομβρίων

ΠΡΟΤΑΣΗ

Κράσπεδο

Περίβρο

Σχάρες ομβρίων

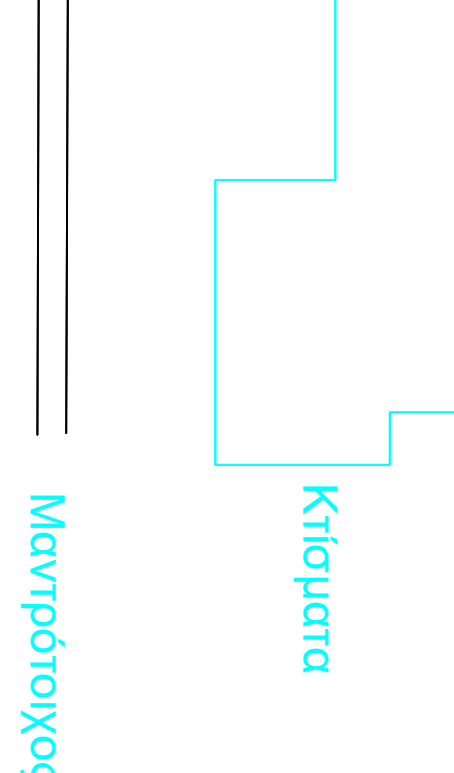

O.T.1138

O.T.1213

O.T. 2066A

ΑΡΑΧΘΟΥ

ΑΓΙΟΥ ΝΙΚΟΛΑΟΥ

ΑΡΑΧΘΟΥ




ΕΛΛΗΝΙΚΗ ΔΗΜΟΚΡΑΤΙΑ
ΝΟΜΟΣ ΑΤΤΙΚΗΣ
ΔΗΜΟΣ ΙΛΙΟΥ
ΤΕΧΝΙΚΗ ΥΠΗΡΕΣΙΑ

ΘΕΣΗ : ΙΛΙΟΝ

ΤΙΤΛΟΣ ΕΡΓΟΥ :

οργανική τομή

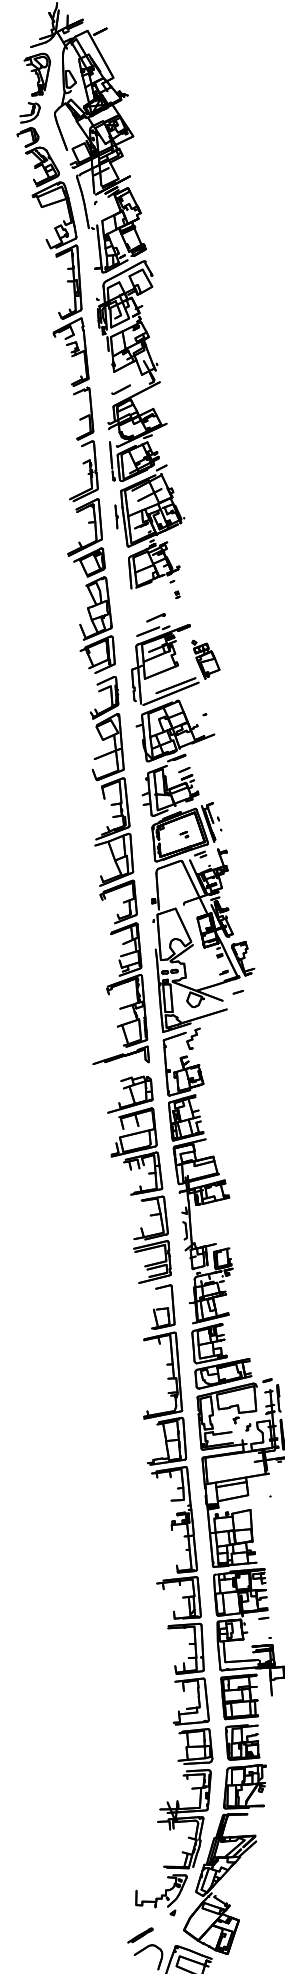

ΘΕΜΑ ΣΧΕΔΙΟΥ: ΦΡΕΥΑΤΙΑ ΥΑΡΟΥΧΑΔΟΤΗΣ
ΟΜΒΡΙΩΝ ΥΔΑΤΩΝ

ΚΑΙΝΑΚΑ 1:200

ΗΜΕΡΟΜΗΝΙΑ:

ΑΡ. ΣΧΕΔΙΟΥ

Ö. 1/10

Η ΣΥΝΤΑΞΑΣΑ

ΘΕΩΡΗΘΗΚΕ

Αγγελική Δημητριάδου
Αρχιτέκτων Μηχανικός

Αγγελική Δημητριάδου
Αρχιτέκτων Μηχανικός