Τ Π Ο Μ Ν Η Μ Α

ΥΦΙΣΤΑΜΕΝΗ ΚΑΤΑΣΤΑΣΗ

- Κράσπεδο
- Σχάρες ομβρίων
- Θυρίδες ομβρίων
- Κτίσματα
- Μαντρότοιχος

ΠΡΟΤΑΣΗ

- Κράσπεδο
- Ρείθρο
- Σχάρες ομβρίων

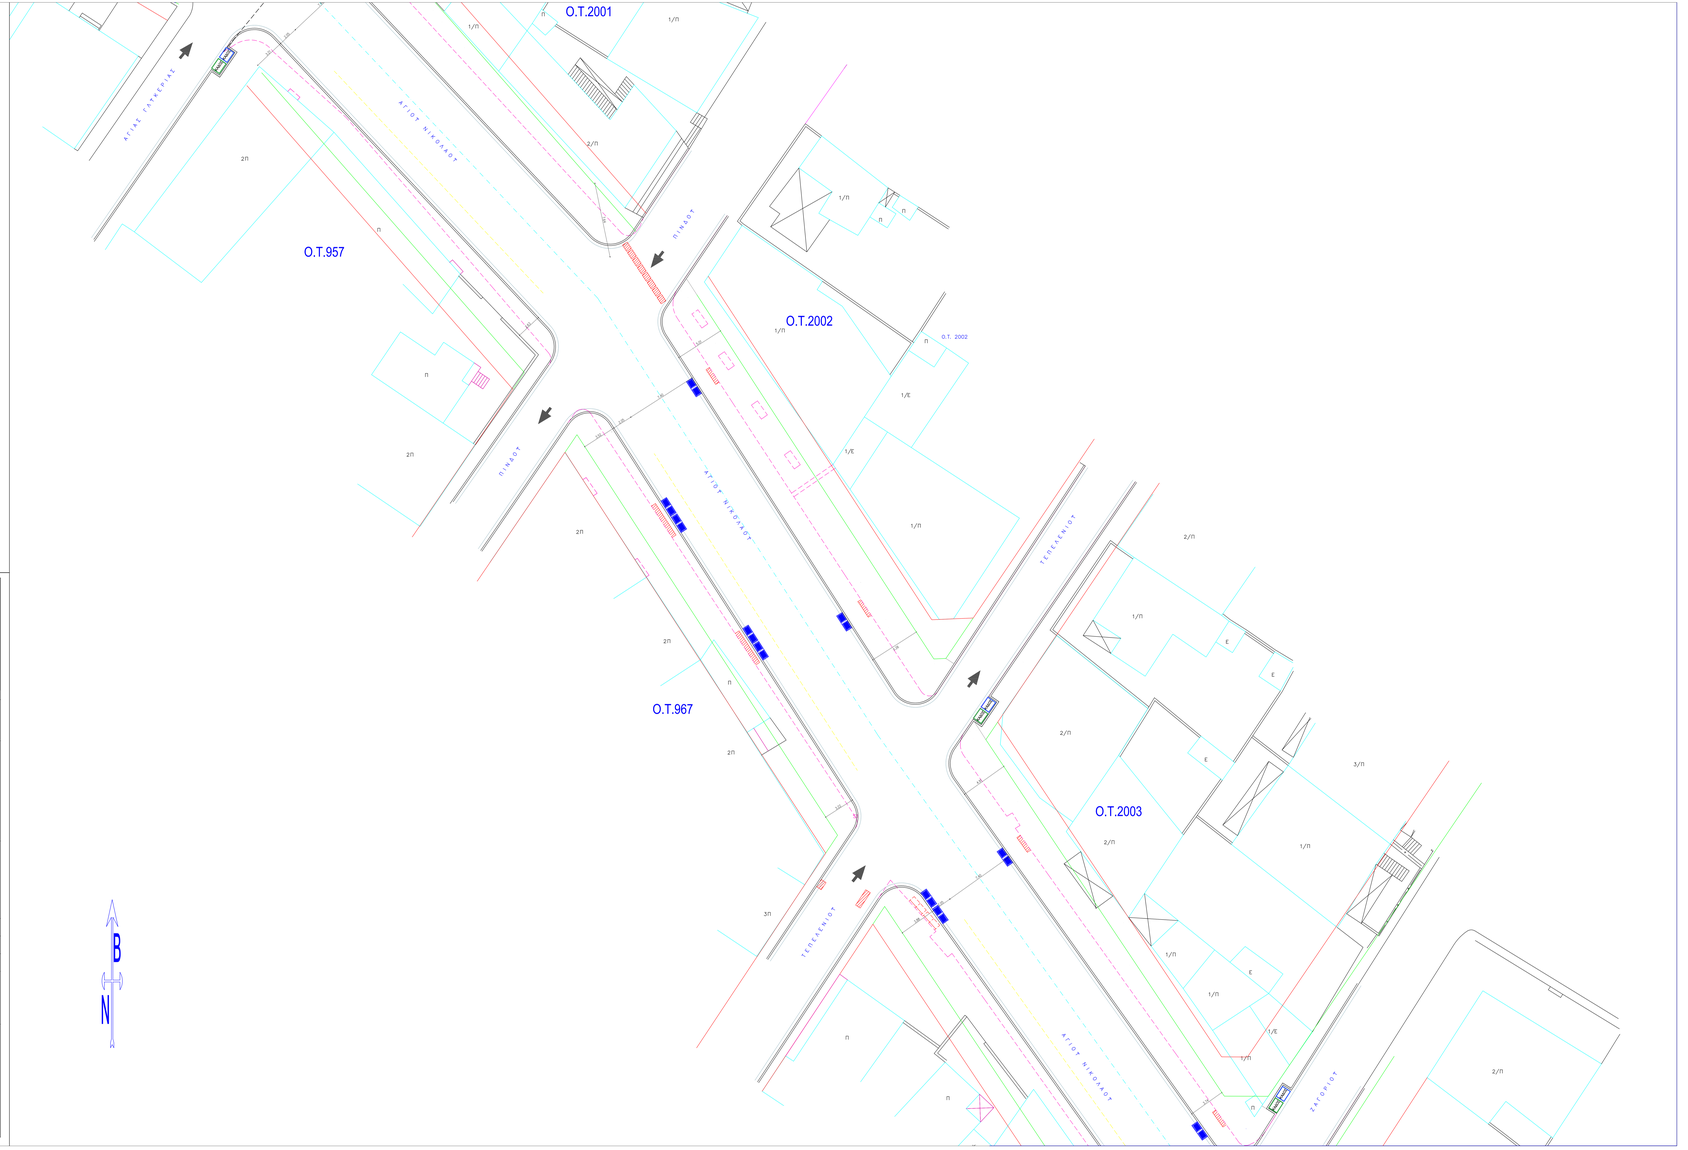

ΕΛΛΗΝΙΚΗ ΔΗΜΟΚΡΑΤΙΑ
ΝΟΜΟΣ ΑΤΤΙΚΗΣ
ΔΗΜΟΣ ΙΛΙΟΥ
ΤΕΧΝΙΚΗ ΥΠΗΡΕΣΙΑ

ΘΕΣΗ : ΙΛΙΟΝ

ΤΙΤΛΟΣ ΕΡΓΟΥ :

σχηματική τομή

ΘΕΜΑ ΣΧΕΔΙΟΥ: ΦΡΕΑΤΙΑ ΥΔΡΟΣΥΛΛΟΓΗΣ ΟΜΒΡΙΩΝ ΥΔΑΤΩΝ

ΚΛΙΜΑΚΑ 1: 200

ΗΜΕΡΟΜΗΝΙΑ:

ΑΡ. ΣΧΕΔΙΟΥ

Ö.10/10

Η ΣΥΝΤΑΞΑΣΑ		ΘΕΩΡΗΘΗΚΕ
Αγγελική Δημητροκοπούλου Αρχιτέκτων Μηχανικός		Αγγελική Δημητροκοπούλου Αρχιτέκτων Μηχανικός

Αγγελική Δημητροκοπούλου
Αρχιτέκτων Μηχανικός
Ημερομηνία: 2020.05.12 13:55:09