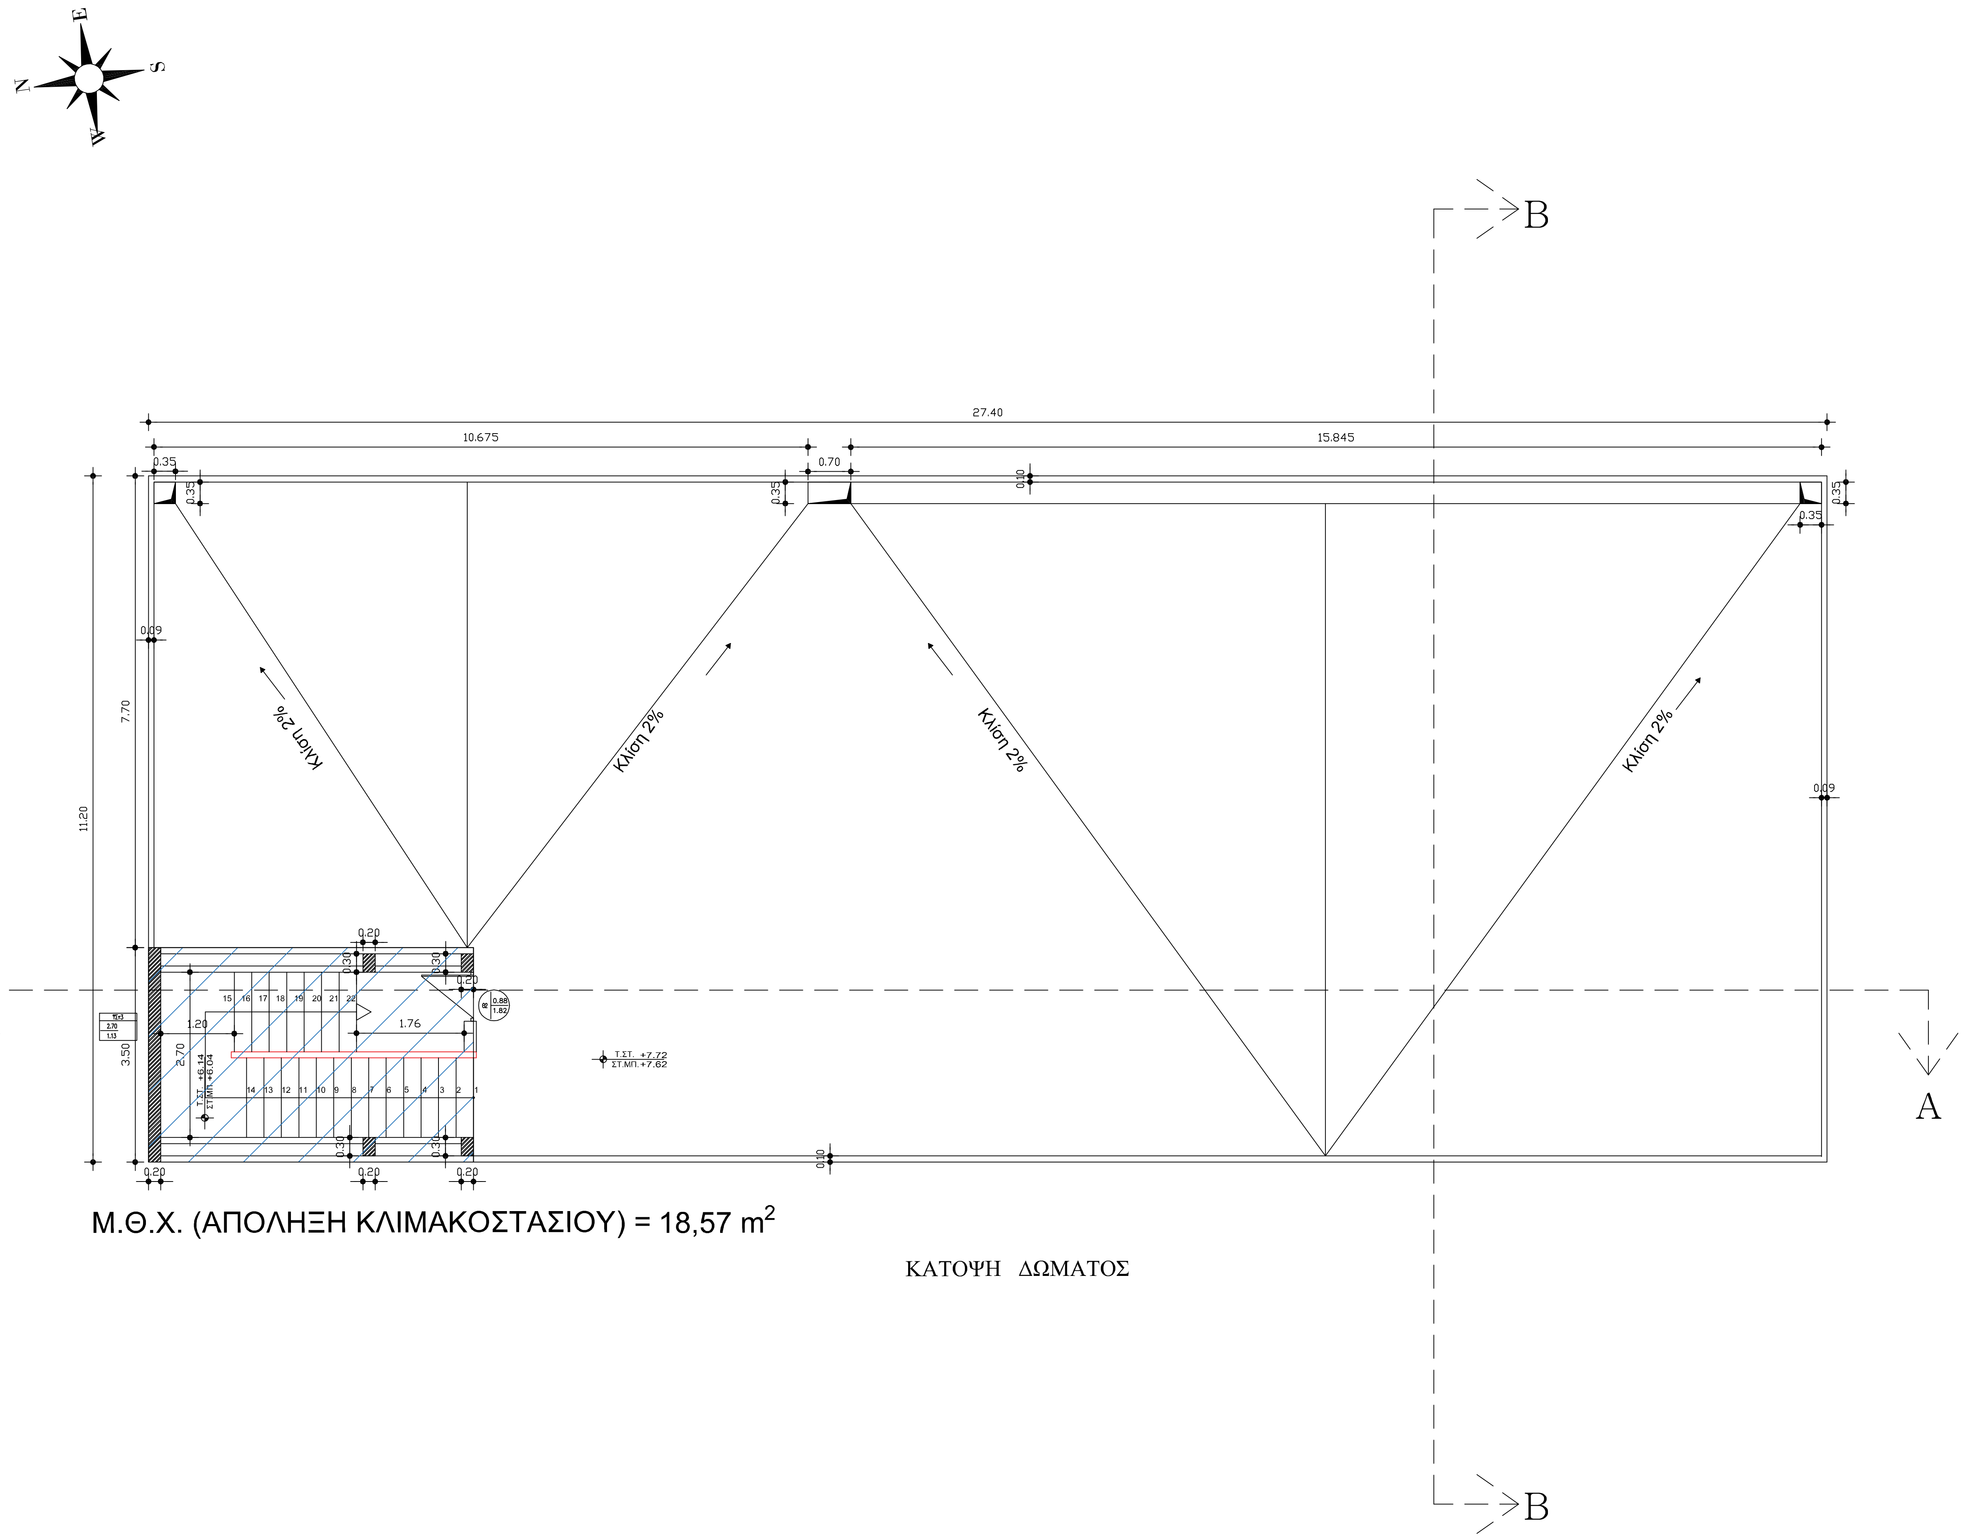

Μ.Θ.Χ. (ΑΠΟΛΗΞΗ ΚΛΙΜΑΚΟΣΤΑΣΙΟΥ) = 18,57 m^2

ΚΑΤΟΨΗ ΔΩΜΑΤΟΣ

ΕΛΛΗΝΙΚΗ ΔΗΜΟΚΡΑΤΙΑ
ΝΟΜΟΣ ΑΤΤΙΚΗΣ
ΔΗΜΟΣ ΙΛΙΟΥ
ΤΕΧΝΙΚΗ ΥΠΗΡΕΣΙΑ

ΘΕΣΗ: ΠΑΤΡΙΑΡΧΟΥ ΓΡΗΓΟΡΙΟΥ Ε' 38

ΤΙΤΛΟΣ ΕΡΓΟΥ: ΕΝΕΡΓΕΙΑΚΗ ΑΝΑΒΑΘΜΙΣΗ ΤΟΥ 3ου ΚΑΙ ΤΟΥ 8ου ΔΗΜΟΤΙΚΩΝ ΣΧΟΛΕΙΩΝ

27ο ΝΗΠΙΑΓΩΓΕΙΟ ΔΗΜΟΥ ΙΛΙΟΥ
ΚΤΙΡΙΟ ΙΙΙ

ΘΕΜΑ ΣΧΕΔΙΟΥ:

ΕΝΕΡΓΕΙΑΚΗ ΜΕΛΕΤΗ
ΚΑΤΟΨΗ ΔΩΜΑΤΟΣ

ΚΛΙΜΑΚΑ 1/50
ΗΜΕΡΟΜΗΝΙΑ: ΟΚΤ. 2018
ΑΡ. ΣΧΕΔΙΟΥ
ΕΜ-03

ΣΥΝΤΑΧΘΗΚΕ		ΘΕΩΡΗΘΗΚΕ
Ο ΠΡΟΪΣΤΑΜΕΝΟΣ ΤΜΗΜΑΤΟΣ ΕΓΚΑΤΑΣΤΑΣΕΩΝ ΚΑΙ ΑΔΕΙΩΝ ΜΕΤΑΦΟΡΩΝ		Η ΠΡΟΪΣΤΑΜΕΝΗ Δ/ΝΣΗΣ ΤΕΧΝΙΚΩΝ ΥΠΗΡΕΣΙΩΝ
Παύλος Αντωνόπουλος Μηχανολόγος Μηχανικός		Αγγελική Δημητρακοπούλου Αρχιτέκτων Μηχ/κος