


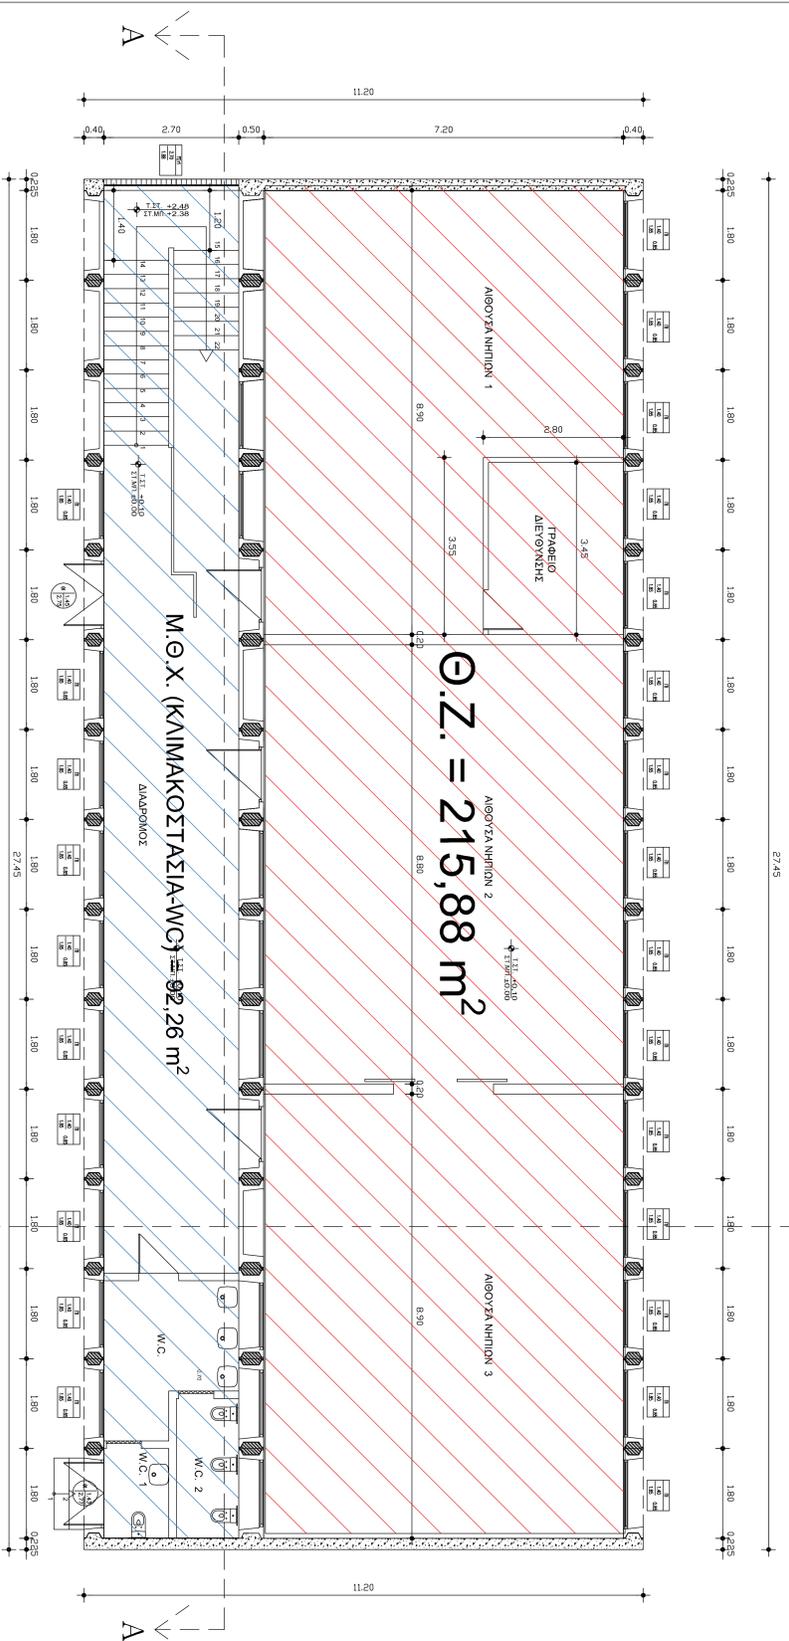

ΣΥΝΟΛΙΚΟ ΕΜΒΑΔΟΝ ΙΣΟΓΕΙΟΥ 307,44m²



ΚΑΤΟΥΗ ΙΣΟΓΕΙΟΥ

B



ΕΠΙΧΕΙΡΗΣΙΑΣ:
ΚΟΥΦΟΜΑΤΑ



ΕΛΛΗΝΙΚΗ ΔΗΜΟΚΡΑΤΙΑ
ΝΟΜΟΣ ΑΤΤΙΚΗΣ
ΔΗΜΟΣ ΙΛΙΟΥ
ΤΕΧΝΙΚΗ ΥΠΗΡΕΣΙΑ

ΘΕΣΗ: ΠΑΤΡΙΑΡΧΟΥ ΓΡΗΓΟΡΙΟΥ Ε' 38

ΤΙΤΛΟΣ ΕΡΓΟΥ: ΕΝΕΡΓΕΙΑΚΗ ΑΝΑΒΑΘΜΙΣΗ ΤΟΥ 3ου
ΚΑΙ ΤΟΥ 8ου ΔΗΜΟΤΙΚΩΝ ΣΧΟΛΕΙΩΝ

27ο ΝΗΠΙΑΓΩΓΕΙΟ ΔΗΜΟΥ ΙΛΙΟΥ
ΚΤΙΡΙΟ ΙΙΙ

ΚΥΜΑΚΑ 1/50

ΗΜΕΡΟΜΗΝΙΑ: ΟΚΤ. 2018

ΑΡ. ΣΧΕΔΙΟΥ

ΕΝΕΡΓΕΙΑΚΗ ΜΕΛΕΤΗ

ΚΑΤΟΥΗ ΙΣΟΓΕΙΟΥ

ΕΜ-01

ΣΥΝΤΑΚΤΗΣ
Ο ΔΙΟΙΚΗΤΗΣ
ΤΜΗΜΑΤΟΣ ΕΚΑΤΑΣΤΑΣΕΩΝ
ΚΑΙ ΛΑΒΕΙΝ ΜΕΤΑΦΟΡΩΝ

ΓΕΡΜΑΝΗΣ
Η ΠΡΟΤΥΠΗ
ΤΕΧΝΙΚΩΝ ΥΠΗΡΕΣΙΩΝ

Ραυζός Ανδρέας
Μηχανικός Μηχανικός

Αυγεία Καμπουροπούλου
Αρχιτέκτων Μηχικός