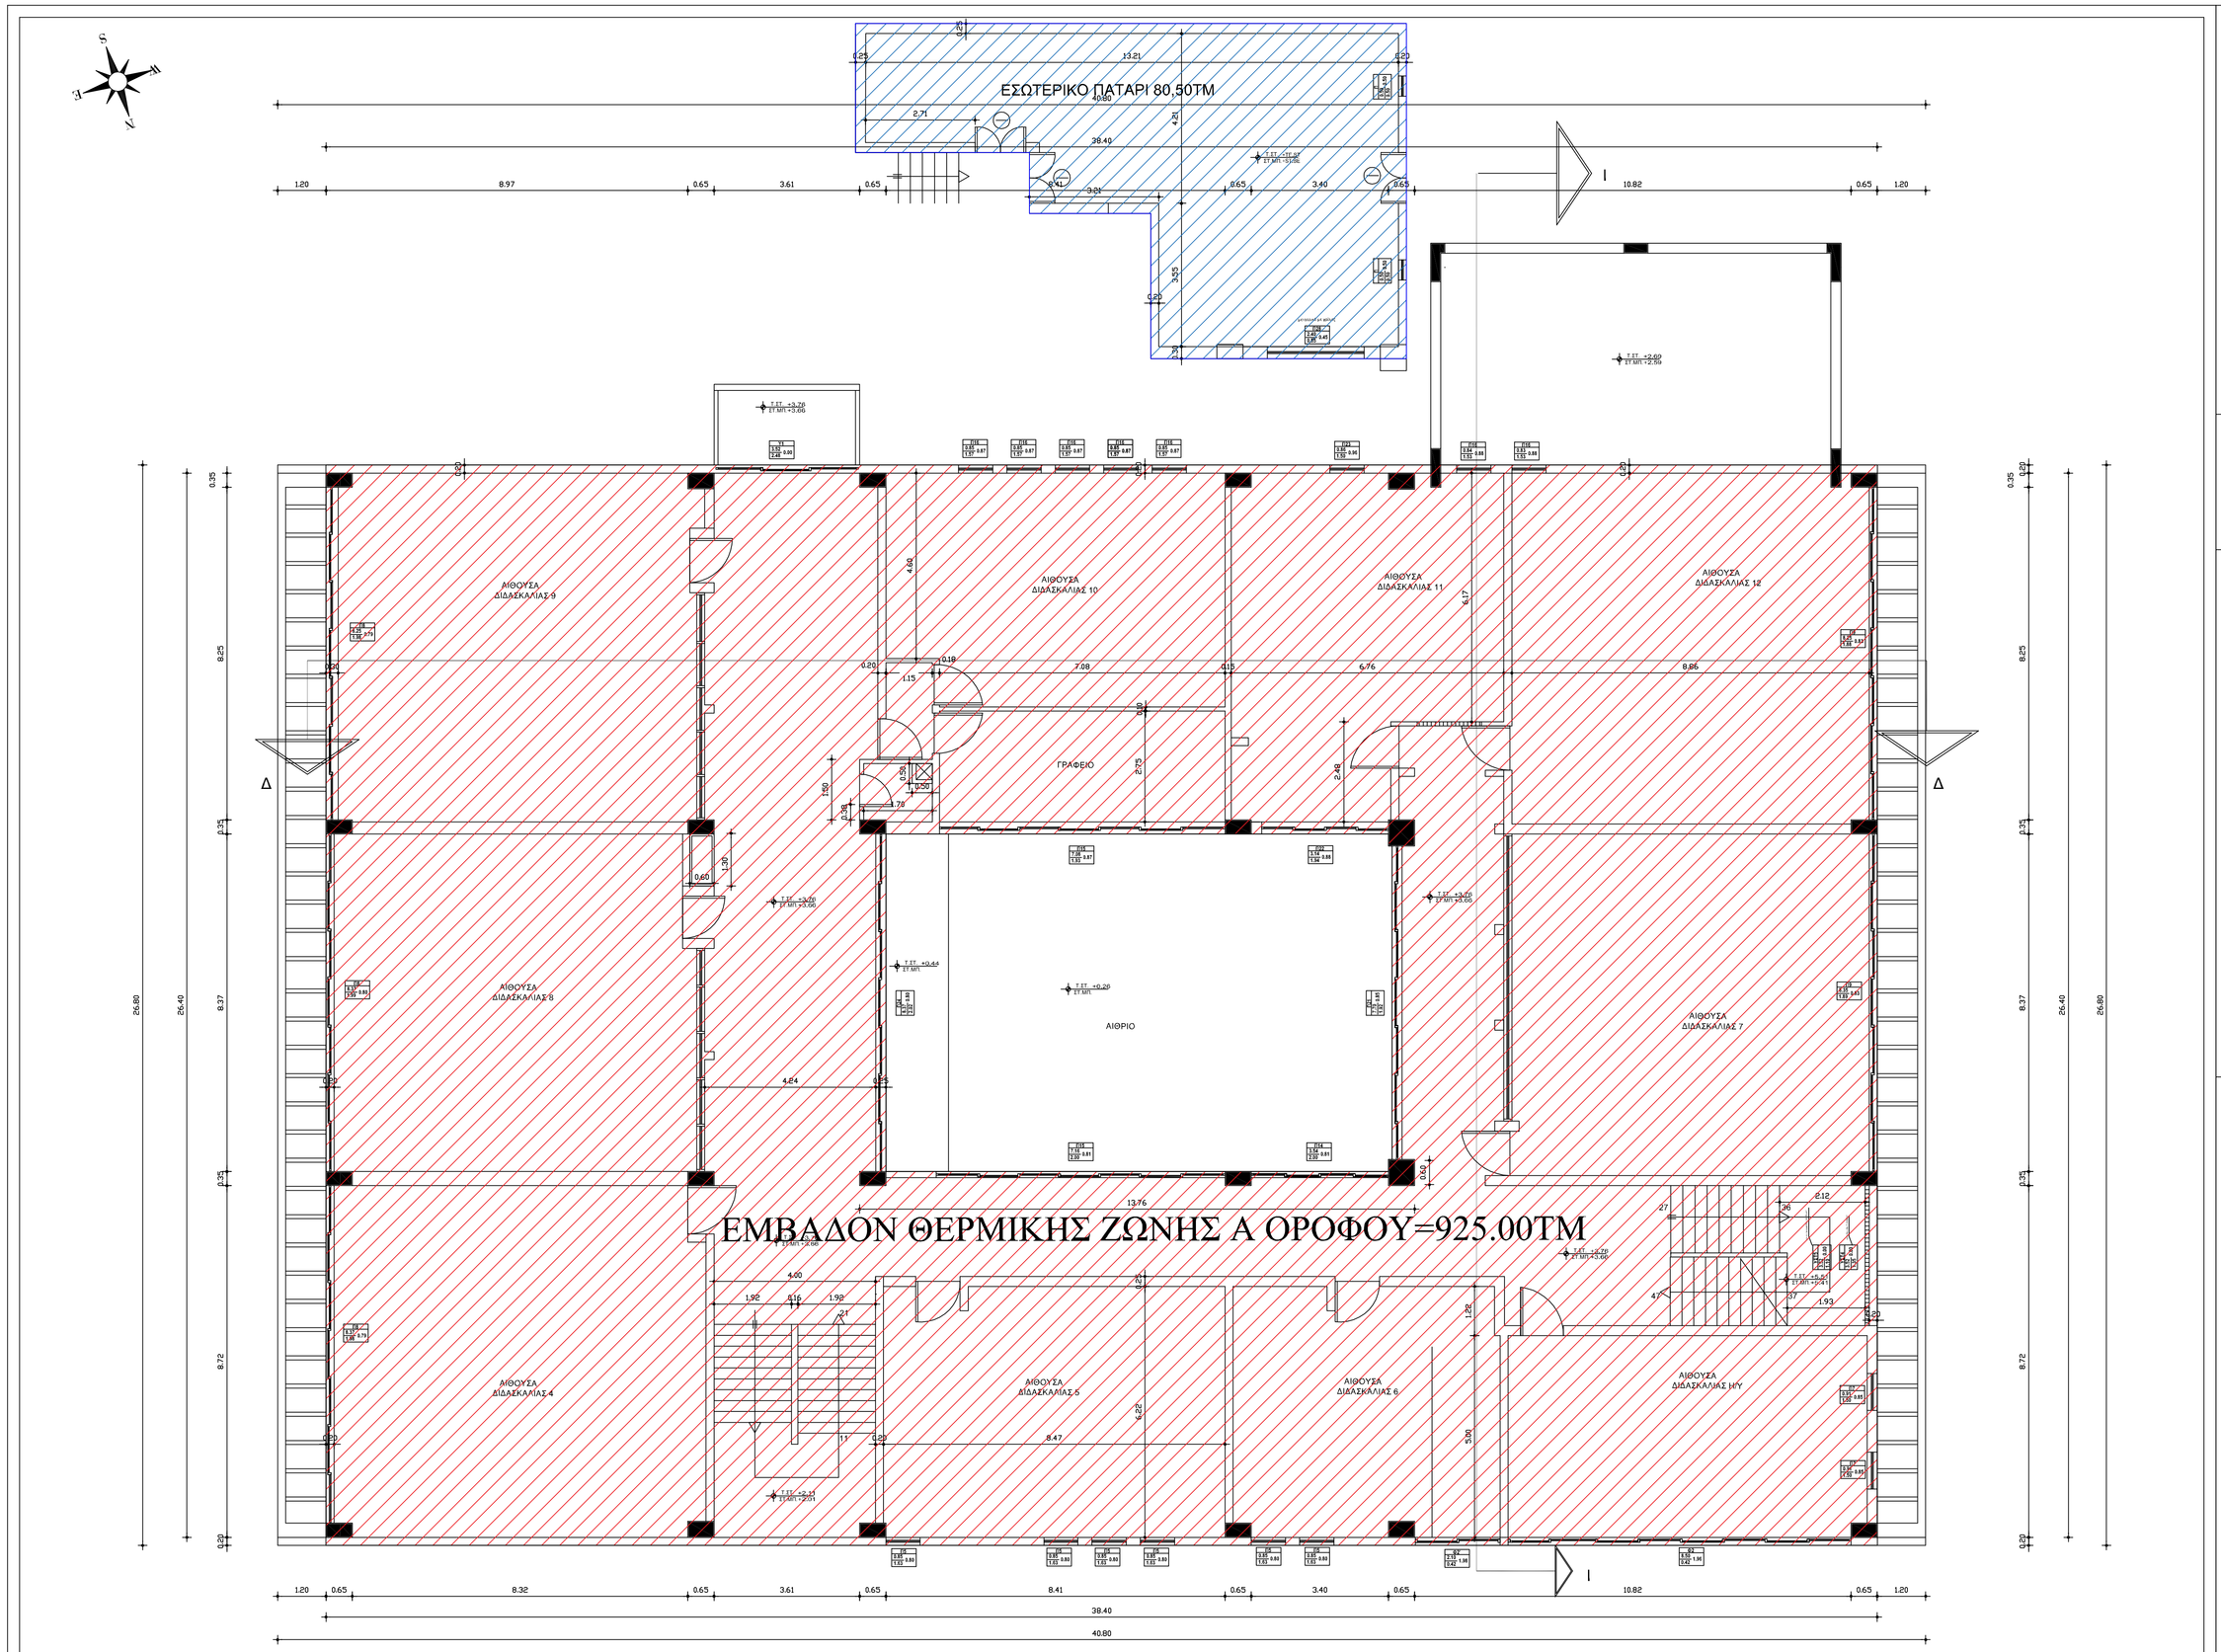

ΣΥΝΟΛΙΚΟ ΕΜΒΑΔΟΝ Α ΟΡΟΦΟΥ
Θ.Ζ = 925.00ΤΜ
ΜΘΧ = 80.00ΤΜ
ΣΥΝΟΛΟ = 1005.00ΤΜ

ΕΛΛΗΝΙΚΗ ΔΗΜΟΚΡΑΤΙΑ
ΝΟΜΟΣ ΑΤΤΙΚΗΣ
ΔΗΜΟΣ ΙΛΙΟΥ
ΤΕΧΝΙΚΗ ΥΠΗΡΕΣΙΑ

ΘΕΣΗ: ΜΕΣΗΣ ΑΝΑΤΟΛΗΣ & ΤΕΝΕΔΟΥ 1 – Ο.Τ. 301

ΤΙΤΛΟΣ ΕΡΓΟΥ: ΕΝΕΡΓΕΙΑΚΗ ΑΝΑΒΑΘΜΙΣΗ ΤΟΥ 3ου ΚΑΙ ΤΟΥ 8ου ΔΗΜΟΤΙΚΩΝ ΣΧΟΛΕΙΩΝ

8ο ΔΗΜΟΤΙΚΟ ΣΧΟΛΕΙΟ ΔΗΜΟΥ ΙΛΙΟΥ

ΘΕΜΑ ΣΧΕΔΙΟΥ:
ΕΝΕΡΓΕΙΑΚΗ ΜΕΛΕΤΗ
ΚΑΤΟΨΗ Α ΟΡΟΦΟΥ

ΚΛΙΜΑΚΑ 1/50
ΗΜΕΡΟΜΗΝΙΑ: ΟΚΤ. 2018
ΑΡ. ΣΧΕΔΙΟΥ
ΕΜ-02

ΣΥΝΤΑΧΘΗΚΕ
Ο ΠΡΟΪΣΤΑΜΕΝΟΣ
ΤΜΗΜΑΤΟΣ ΕΠΙΧΑΤΑΣΤΑΣΕΩΝ
ΚΑΙ ΑΔΕΙΩΝ ΜΕΤΑΦΟΡΩΝ
Παύλος Αντωνόπουλος
Μηχανολόγος Μηχανικός

ΘΕΩΡΗΘΗΚΕ
Η ΠΡΟΪΣΤΑΜΕΝΗ ΔΝΣΗΣ
ΤΕΧΝΙΚΩΝ ΥΠΗΡΕΣΙΩΝ
Αγγελική Δημητρακοπούλου
Αρχιτέκτων Μηχ/νος