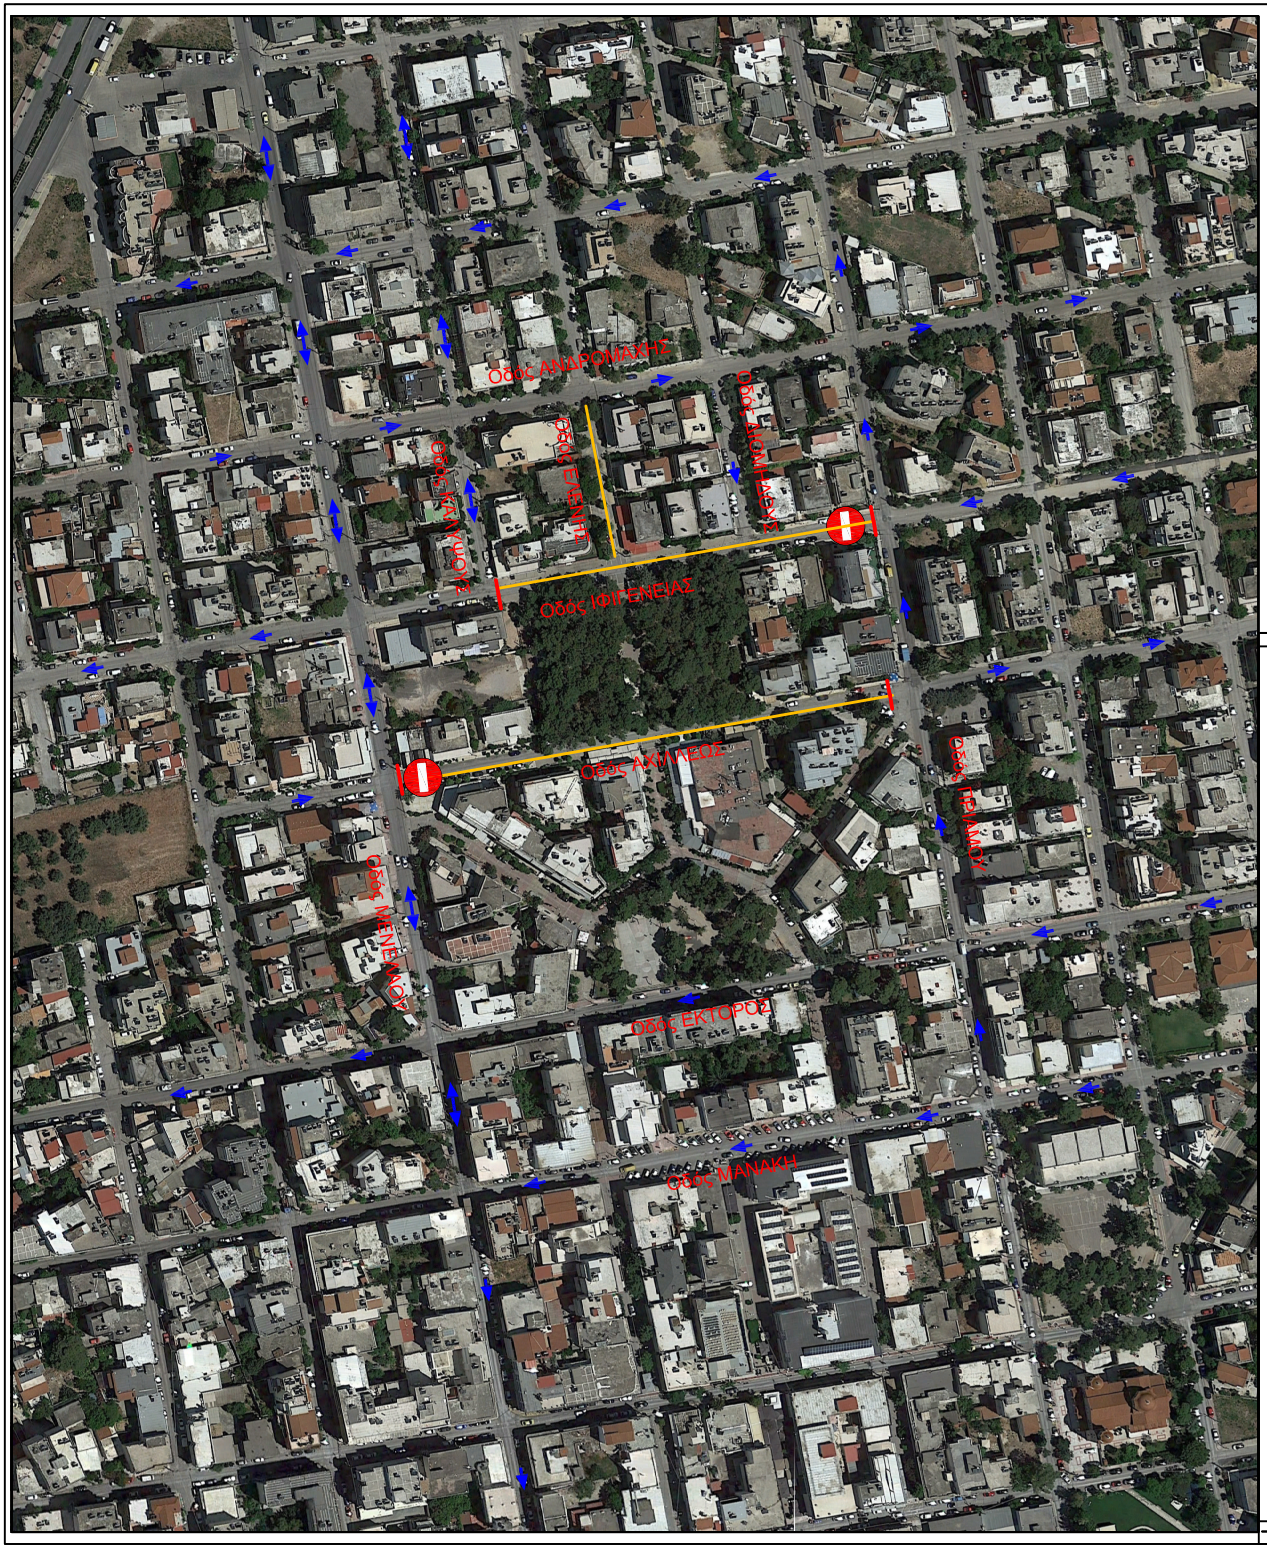

ΥΠΟΜΝΗΜΑ

Αποκλεισμενο τμημα οδου

πινακιδα Ρ-7
Απαγορευση εισοδου οχηματων

Εμποδια διελευσης οχηματων

ΕΛΛΗΝΙΚΗ ΔΗΜΟΚΡΑΤΙΑ

ΝΟΜΟΣ ΑΤΤΙΚΗΣ

ΔΗΜΟΣ ΙΛΙΟΥ

ΤΕΧΝΙΚΗ ΥΠΗΡΕΣΙΑ

ΘΕΣΗ : ΔΗΜΟΣ ΙΛΙΟΥ

ΤΙΤΛΟΣ ΕΡΓΟΥ : ΑΠΟΚΛΕΙΣΜΟΣ ΟΔΩΝ
ΙΦΙΓΕΝΕΙΑΣ (ΤΜΗΜΑ ΜΕΤΑΞΥ ΠΡΙΑΜΟΥ- ΚΑΛΥΨΟΥΣ) &
ΑΧΙΛΛΕΩΣ (ΤΜΗΜΑ ΜΕΤΑΞΥ ΜΕΝΕΛΑΟΥ- ΠΡΙΑΜΟΥ)

ΘΕΜΑ ΣΧΕΔΙΟΥ:

ΠΡΟΣΩΡΙΝΕΣ
ΚΥΚΛΟΦΟΡΙΑΚΕΣ ΡΥΘΜΙΣΕΙΣ
ΦΕΚ 101/Α'/24-05-2020
Ν.4688/2020

ΚΛΙΜΑΚΑ 1:

ΗΜΕΡΟΜΗΝΙΑ: ΙΟΥΝΙΟΣ 2020

ΑΡ. ΣΧΕΔΙΟΥ

Κ. 3

Ο Συντάξας		Ελέγχθηκε / Θεωρήθηκε Η Προϊσταμένη Δ/νσης Τεχνικών Υπηρεσιών
Κων/νος Σκεντερης Τοπογραφος Μηχανικός		Αγγελική Δημητρακοπούλου Αρχιτέκτων Μηχανικός