


ΠΑΡΑΚΑΛΟΥΜΕ ΜΗΝ ΣΤΑΘΜΕΥΕΤΕ ΚΑΤΑ ΜΗΚΟΣ ΤΩΝ ΔΙΑΔΡΟΜΩΝ ΕΚΤΡΟΠΗΣ ΤΩΝ ΚΙΝΟΥΜΕΝΩΝ ΣΤΗ ΛΕΩΦ. ΑΓΙΟΥ ΝΙΚΟΛΑΟΥ ΟΧΗΜΑΤΩΝ

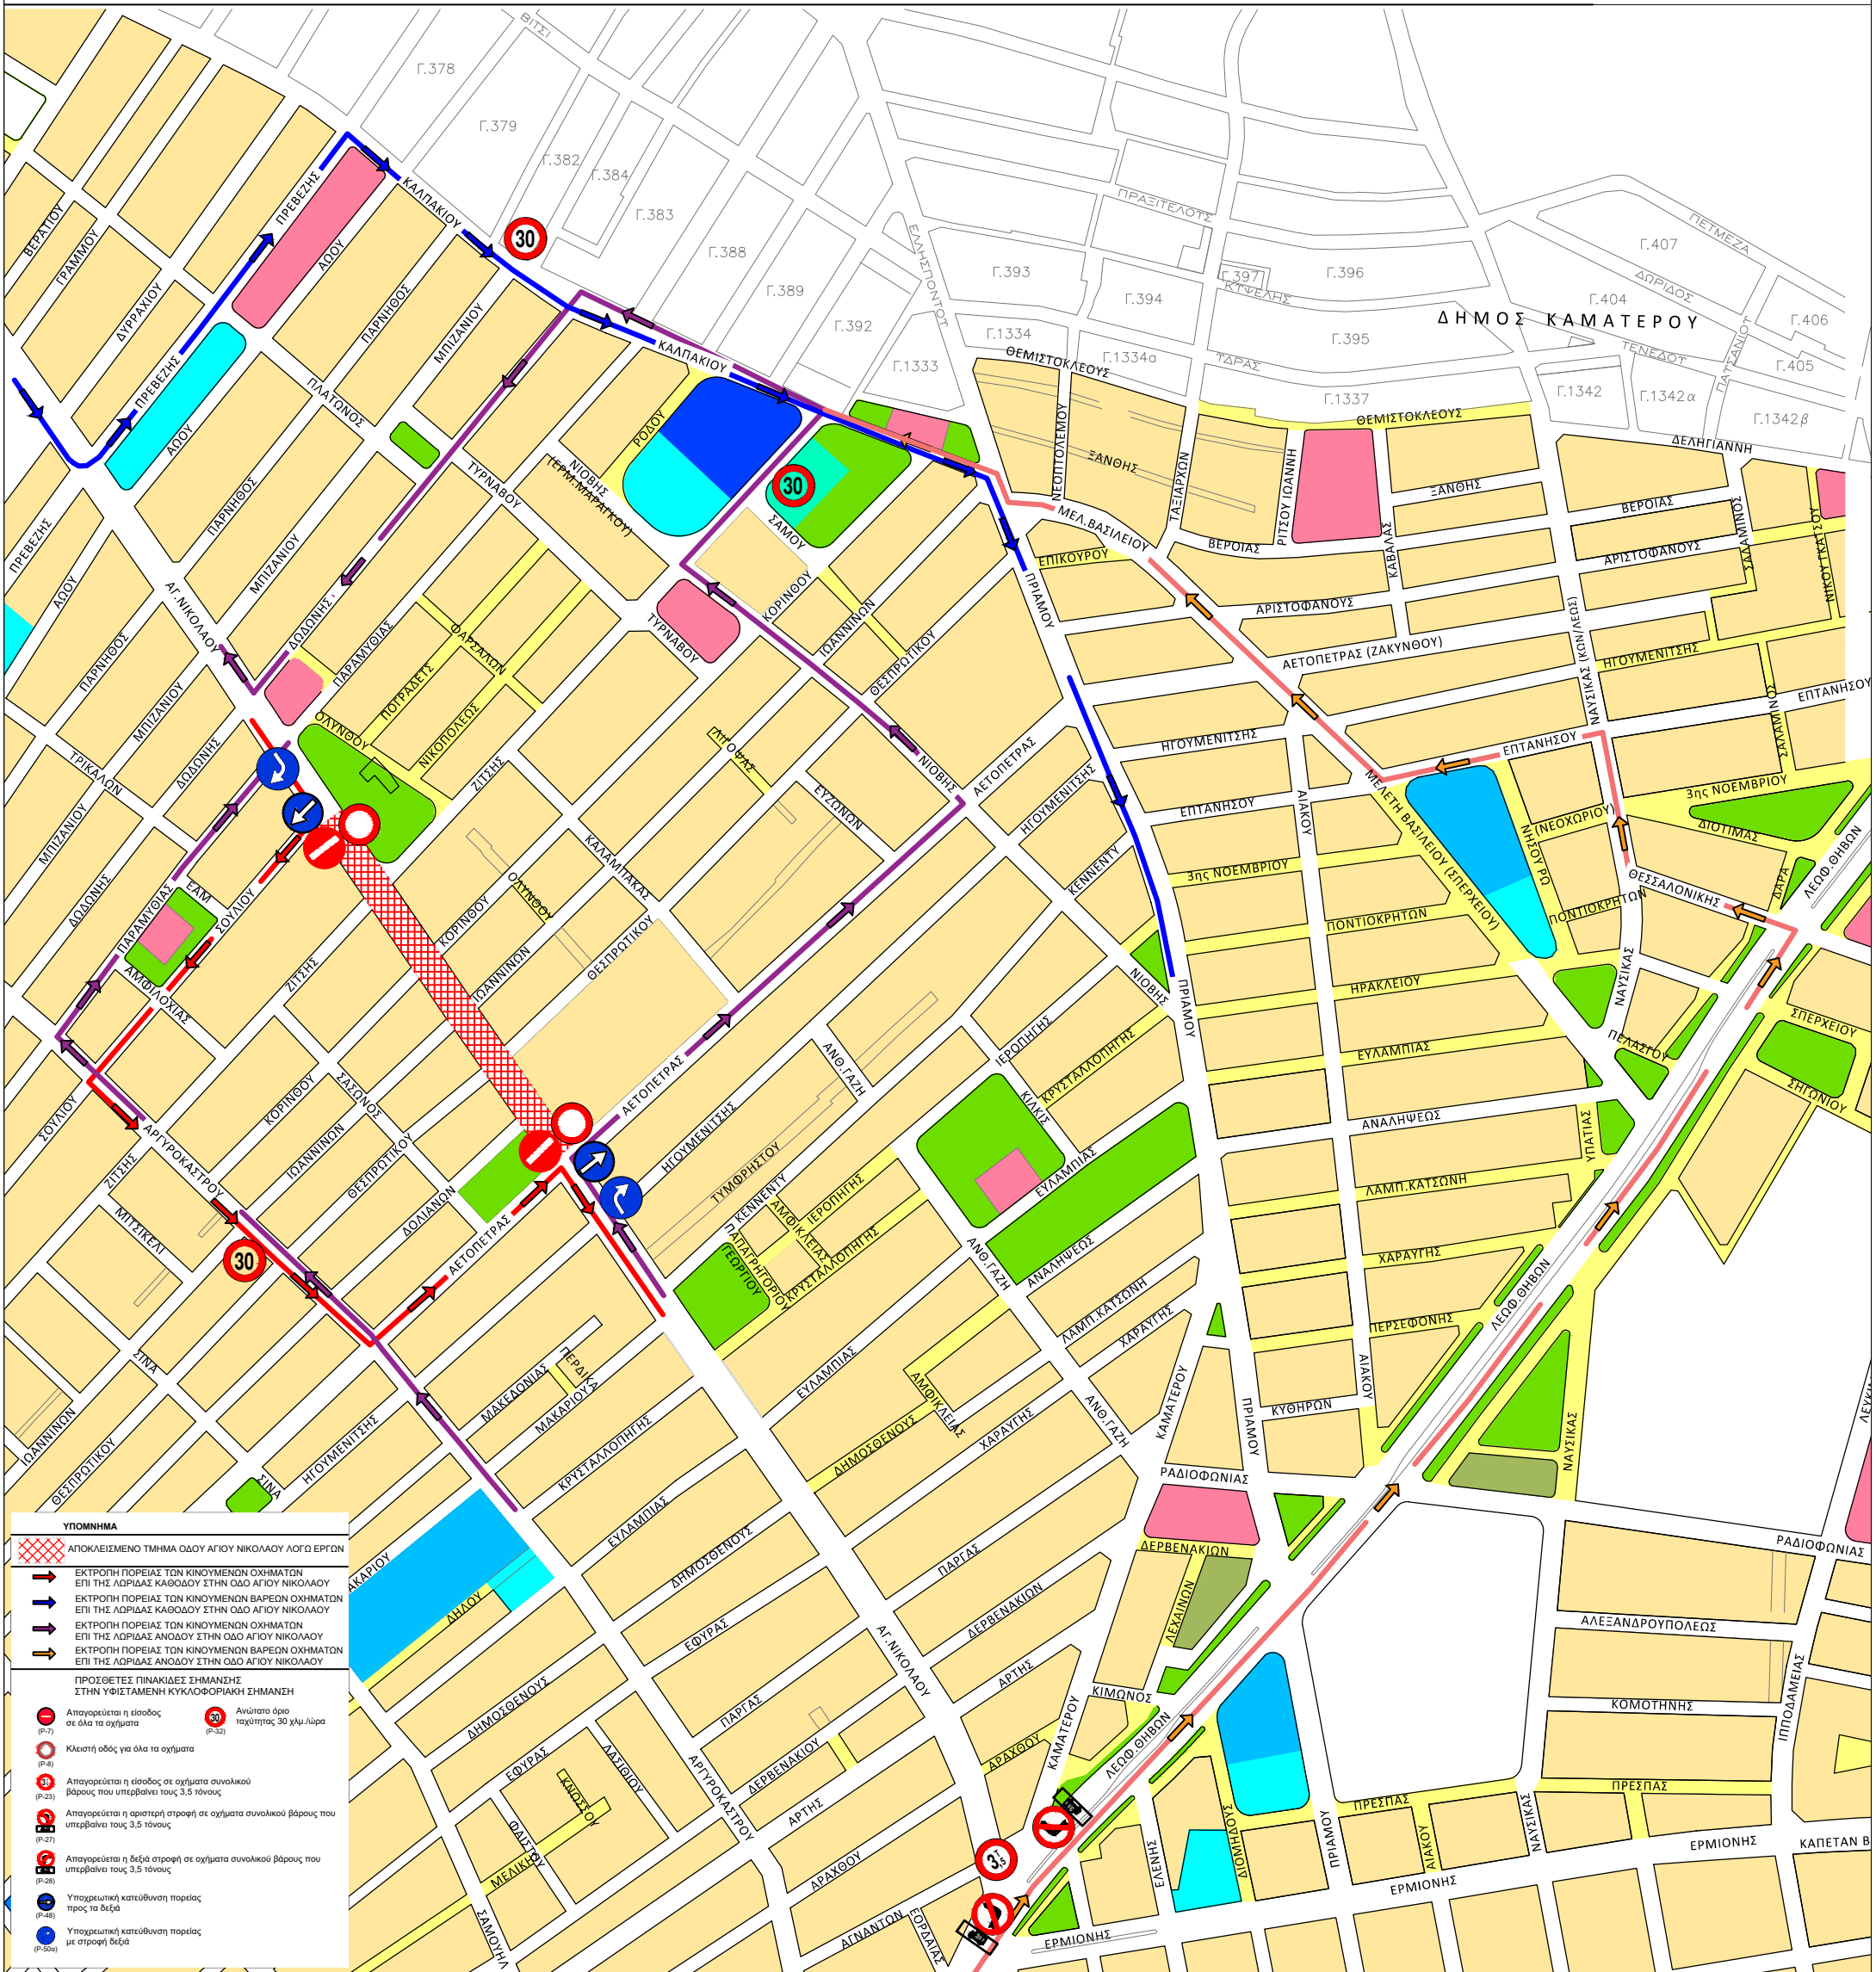

- ΥΠΟΜΗΝΗΜΑ**
- ΑΠΟΚΛΕΙΣΜΕΝΟ ΤΜΗΜΑ ΟΔΟΥ ΑΓΙΟΥ ΝΙΚΟΛΑΟΥ ΛΟΓΩ ΕΡΓΩΝ
  - ΕΚΤΡΟΠΗ ΠΟΡΕΙΑΣ ΤΩΝ ΚΙΝΟΥΜΕΝΩΝ ΟΧΗΜΑΤΩΝ ΕΠΙ ΤΗΣ ΔΕΞΙΑΣ ΚΑΘΩΔΟΥ ΣΤΗΝ ΟΔΟ ΑΓΙΟΥ ΝΙΚΟΛΑΟΥ
  - ΕΚΤΡΟΠΗ ΠΟΡΕΙΑΣ ΤΩΝ ΚΙΝΟΥΜΕΝΩΝ ΒΑΡΕΩΝ ΟΧΗΜΑΤΩΝ ΕΠΙ ΤΗΣ ΔΕΞΙΑΣ ΚΑΘΩΔΟΥ ΣΤΗΝ ΟΔΟ ΑΓΙΟΥ ΝΙΚΟΛΑΟΥ
  - ΕΚΤΡΟΠΗ ΠΟΡΕΙΑΣ ΤΩΝ ΚΙΝΟΥΜΕΝΩΝ ΟΧΗΜΑΤΩΝ ΕΠΙ ΤΗΣ ΔΕΞΙΑΣ ΑΝΟΔΟΥ ΣΤΗΝ ΟΔΟ ΑΓΙΟΥ ΝΙΚΟΛΑΟΥ
  - ΕΚΤΡΟΠΗ ΠΟΡΕΙΑΣ ΤΩΝ ΚΙΝΟΥΜΕΝΩΝ ΒΑΡΕΩΝ ΟΧΗΜΑΤΩΝ ΕΠΙ ΤΗΣ ΔΕΞΙΑΣ ΑΝΟΔΟΥ ΣΤΗΝ ΟΔΟ ΑΓΙΟΥ ΝΙΚΟΛΑΟΥ
  - ΠΡΟΣΘΕΤΕΣ ΠΙΝΑΚΙΔΕΣ ΣΗΜΑΝΣΗΣ ΣΤΗΝ ΥΦΙΣΤΑΜΕΝΗ ΚΥΚΛΟΦΟΡΙΑΚΗ ΣΗΜΑΝΣΗ**
  - Απαγορεύεται η είσοδος σε όλα τα οχήματα (P-17)
  - Ανώτατο όριο ταχύτητας 30 χλμ./ώρα (P-23)
  - Απαγορεύεται η είσοδος σε οχήματα συνολικού βάρους που υπερβαίνει τους 3,5 τόνους (P-23)
  - Απαγορεύεται η αριστερή στροφή σε οχήματα συνολικού βάρους που υπερβαίνει τους 3,5 τόνους (P-27)
  - Απαγορεύεται η δεξιά στροφή σε οχήματα συνολικού βάρους που υπερβαίνει τους 3,5 τόνους (P-28)
  - Υποχρεωτική κατεύθυνση πορείας προς τα δεξιά (P-48)
  - Υποχρεωτική κατεύθυνση πορείας με στροφή δεξιά (P-50α)