



ΕΛΛΗΝΙΚΗ ΔΗΜΟΚΡΑΤΙΑ

ΝΟΜΟΣ ΑΤΤΙΚΗΣ

ΔΗΜΟΣ ΙΛΙΟΥ

Δ/ΝΣΗ ΤΕΧΝΙΚΩΝ ΥΠΗΡΕΣΙΩΝ

Τμήμα: ΣΧΕΔΙΟΥ ΠΟΛΗΣ

ΠΟΛΕΟΔΟΜΙΚΩΝ ΕΦΑΡΜΟΓΩΝ ΚΑΙ

ΚΥΚΛΟΦΟΡΙΑΣ

Διεύθυνση: ΚΑΛΧΟΥ 48-50

Τ.Κ.: 131 22, ΙΛΙΟΝ

URL: www.ilion.gr

ΠΛΗΡΟΦΟΡΙΕΣ: Κ. Σκεντέρης

ΤΗΛ.: 213.20.30.154, 213.20.30.167

E-MAIL: kskenteris@ilion.gr, sxpolis@ilion.gr

ΠΡΟΣ: ΔΗΜΟΤΙΚΟ ΣΥΜΒΟΥΛΙΟ

Δια της Επιτροπής Ποιότητας Ζωής

Συνημμένο:

Θεωρημένο τοπογραφικό διάγραμμα τροποποίησης
έγκρισης της παρόδου ΑΓ. ΑΝΝΗΣ

ΘΕΜΑ: ΛΗΨΗ ΚΑΝΟΝΙΣΤΙΚΗΣ ΑΠΟΦΑΣΗΣ ΓΙΑ ΕΓΚΡΙΣΗ ΚΑΘΟΡΙΣΜΟΥ ΤΗΣ ΠΑΡΟΔΟΥ ΤΗΣ ΟΔΟΥ ΑΓ. ΑΝΝΗΣ, ΕΝΤΟΣ ΤΟΥ Ο.Τ. 479, ΩΣ ΠΕΖΟΔΡΟΜΟΥ ΚΑΙ ΕΠΙΚΑΙΡΟΠΟΙΗΣΗ ΤΗΣ ΥΠ' ΑΡΙΘ.: 043/2021 ΑΠΟΦΑΣΗΣ ΔΗΜΟΤΙΚΟΥ ΣΥΜΒΟΥΛΙΟΥ ΠΕΡΙ ΤΡΟΠΟΠΟΙΗΣΗΣ ΤΟΥ ΕΓΚΕΚΡΙΜΕΝΟΥ ΡΥΜΟΤΟΜΙΚΟΥ ΣΧΕΔΙΟΥ ΠΟΛΗΣ Δ. ΙΛΙΟΥ, ΠΕΡΙΟΧΗΣ ΑΓ. ΦΑΝΟΥΡΙΟΥ

Σχετ.: Το με αριθ. πρωτ.: 555820/05.05.2023 έγγραφο της Δ/σης Χωρικού Σχεδιασμού της Περιφέρειας Αττικής προς τον Δήμο Ιλίου

Έχοντας υπ' όψιν:

- 1) τα άρθρα 52 και 109 του Κώδικα Οδικής Κυκλοφορίας (όπως τροποποιήθηκε και ισχύει)
- 2) τις διατάξεις των άρθρων 79 παρ. 1α4 και 82 του Κώδικα Δήμων και Κοινοτήτων
- 3) το με αριθ. πρωτ. Δ.Ο.Υ.-οικ./ 2696/ Φ. 252/ 18.05.2018 έγγραφο της Δ/σης Οδικών Υποδομών (Δ13) του ΥΠΟΜΕ - *Μέτρα ρύθμισης της κυκλοφορίας*
- 4) το άρθρο 31 του Νέου Οικοδομικού Κανονισμού (ΝΟΚ)
- 5) το γεγονός ότι ο καθορισμός μιας οδού ως πεζόδρομου, καθώς και το αντίστροφο, έχει κυκλοφοριακό και πολεοδομικό χαρακτήρα,

ΕΙΣΗΓΟΥΜΑΣΤΕ

- α) τον καθορισμό της παρόδου της οδού ΑΓ. ΑΝΝΗΣ (αδιέξοδη πάροδος, πλάτους 3,90μ., πλακοστρωμένη), εντός του Ο.Τ. 479, ως πεζόδρομου (κυκλοφοριακή ρύθμιση), και
- β) την επικαιροποίηση της υπ' αριθ.: 043/2021 Απόφασης Δημοτικού Συμβουλίου (πολεοδομική ρύθμιση).

Ο ΑΝΤΙΔΗΜΑΡΧΟΣ Τ.Υ.

ΓΕΩΡΓΙΟΣ ΦΕΡΕΝΤΙΝΟΣ

από το πρακτικό της υπ' αριθμ. 9^{ης} Τακτικής Συνεδρίασης
του Δημοτικού Συμβουλίου Ιλίου

Αριθ. Απόφασης 043/2021

(Αρ. Πρωτ.: 29381/29.05.2021)

ΘΕΜΑ

Πρόταση τροποποίησης σχεδίου για την έγκριση
ως πεζοδρόμου της μη εγκεκριμένης παρόδου Αγ.
Άννης στο Ο.Τ. 479 περιοχής ΑΓ. ΦΑΝΟΥΡΙΟΥ
ΔΗΜΟΥ ΙΛΙΟΥ

Σήμερα την 27^η Απριλίου 2021 ημέρα Τρίτη και ώρα 20.30 μ.μ. το Δημοτικό Συμβούλιο του Δήμου ΙΛΙΟΥ συνήλθε σε Τακτική Συνεδρίαση, ύστερα από την υπ' αριθμ. 27963/23.04.2021 πρόσκληση του Προέδρου κ. Χαραλαμπίδου Ιωάννη, που δημοσιεύθηκε στον ειδικό χώρο του Δήμου και επιδόθηκε με αποδεικτικό στον κ. Δήμαρχο και σε όλους τους Δημοτικούς Συμβούλους την 23.04.2021 και πραγματοποιήθηκε με **ΤΗΛΕΔΙΑΣΚΕΨΗ**, σύμφωνα **α)** με το άρθρο 67 παρ. 4 του Ν. 3852/2010 όπως τροποποιήθηκε με το άρθρο 74 του Ν. 4555/2018 και το άρθρο 67 παρ. 5 του Ν. 3852/2010 όπως τροποποιήθηκε με το άρθρο 184 παρ. 1 του Ν. 4635/2019, **β)** τις σχετικές Π.Ν.Π.: (ΦΕΚ 55/11.03.2020 τευχ. Α', άρθρο 10 παρ. 1) και Π.Ν.Π.: (ΦΕΚ 75/30.03.2020 τεύχος Α', άρθρο 43 παρ. 1), **γ)** την εγκύκλιο με αριθμ. 40 του ΥΠ.ΕΣ. (Α.Π.:20930/31.03.2020): «Ενημέρωση για την εφαρμογή του κανονιστικού πλαισίου αντιμετώπισης του κορωνοϊού COVID-19, αναφορικά με την οργάνωση και λειτουργία των δήμων» και **δ)** την εγκύκλιο με αριθμ. 426 του ΥΠΕΣ (Α.Π.:77233/13.11.2020): «Ενημέρωση για την οργάνωση και λειτουργία των Δήμων κατά το διάστημα εφαρμογής των μέτρων για τον περιορισμό της διάδοσης της πανδημίας».

Το Δημοτικό Συμβούλιο απαρτίζεται από σαράντα ένα (41) Μέλη.

ΠΑΡΟΝΤΕΣ

ΔΗΜΑΡΧΟΣ: ΖΕΝΕΤΟΣ ΝΙΚΟΣ

ΠΡΟΕΔΡΟΣ Δ.Σ.: ΧΑΡΑΛΑΜΠΟΠΟΥΛΟΣ ΙΩΑΝΝΗΣ

ΑΝΤΙΠΡΟΕΔΡΟΣ Δ.Σ.: ΔΑΛΑΜΑΓΚΑΣ ΔΗΜΗΤΡΙΟΣ

ΑΝΤΙΔΗΜΑΡΧΟΣ: ΑΛΕΒΙΖΟΥ ΑΝΔΡΙΑΝΑ

ΑΝΤΙΔΗΜΑΡΧΟΣ: ΦΕΡΕΝΤΙΝΟΣ ΓΕΩΡΓΙΟΣ

ΑΝΤΙΔΗΜΑΡΧΟΣ: ΦΡΑΓΚΑΚΗΣ ΓΕΩΡΓΙΟΣ

ΑΝΤΙΔΗΜΑΡΧΟΣ: ΒΑΣΙΛΟΠΟΥΛΟΣ ΔΗΜΗΤΡΙΟΣ

ΑΝΤΙΔΗΜΑΡΧΟΣ: ΜΗΛΙΩΝΗ ΠΑΝΑΓΙΩΤΑ

ΑΝΤΙΔΗΜΑΡΧΟΣ: ΤΣΙΜΟΓΙΑΝΝΗΣ ΑΡΙΣΤΕΙΔΗΣ

ΜΕΛΗ Δ.Σ.: ΒΟΜΠΙΡΑΚΗ ΝΙΚΟΛΕΤΤΑ, ΚΟΥΚΟΥΒΙΝΟΣ ΔΗΜΗΤΡΙΟΣ, ΓΑΛΟΥΝΗΣ ΔΗΜΗΤΡΙΟΣ, ΜΑΡΚΟΠΟΥΛΟΣ ΦΩΤΙΟΣ, ΒΕΡΓΟΣ ΙΩΑΝΝΗΣ, ΓΚΟΓΚΟΣ ΚΩΝΣΤΑΝΤΙΝΟΣ, ΔΡΑΚΟΠΟΥΛΟΣ ΝΙΚΟΛΑΟΣ, ΚΟΥΜΑΡΑΔΙΟΣ ΓΕΩΡΓΙΟΣ, ΛΥΚΟΥΔΗ - ΚΥΡΙΑΚΟΠΟΥΛΟΥ ΖΑΧΑΡΟΥΛΑ, ΑΘΑΝΑΣΙΑΔΗ-ΨΥΛΛΟΥ ΒΑΣΙΛΙΚΗ, ΓΚΙΟΚΑ-ΛΙΟΣΗ ΣΤΕΛΛΑ, ΑΝΔΡΕΟΥ ΓΕΩΡΓΙΟΣ, ΚΑΚΟΥΡΗΣ ΑΝΤΩΝΙΟΣ, ΦΕΓΓΕΡΟΣ ΒΑΣΙΛΕΙΟΣ, ΓΡΑΜΜΕΝΟΥ ΜΑΡΙΑ, ΓΡΕΤΣΙΣΤΑ ΕΛΕΝΗ, ΚΑΒΟΥΡΑΣ ΚΩΝΣΤΑΝΤΙΝΟΣ, ΑΥΓΟΥΛΑΣ ΕΥΑΓΓΕΛΟΣ, ΓΕΩΡΓΑΝΤΑ ΧΡΥΣΑΝΘΗ, ΣΤΑΜΑΤΟΠΟΥΛΟΣ ΝΙΚΟΣ, ΚΥΡΙΑΚΟΠΟΥΛΟΥ ΠΕΤΡΟΥΛΑ, ΡΗΓΑΣ ΠΑΝΑΓΙΩΤΗΣ, ΚΟΥΚΟΣ ΧΡΗΣΤΟΣ, ΚΟΥΤΣΙΑΝΑΣ ΠΑΝΑΓΙΩΤΗΣ, ΧΡΟΝΗΣ ΓΕΩΡΓΙΟΣ, ΓΕΩΡΓΙΟΥ ΔΗΜΗΤΡΙΟΣ

Α Π Ο Ν Τ Ε Σ**ΓΡΑΜΜΑΤΕΑΣ Δ.Σ.: ΤΣΑΚΑΝΙΚΑΣ ΑΘΑΝΑΣΙΟΣ****Δ.Σ.: ΚΟΥΣΚΟΥΡΗ ΣΤΑΥΡΟΥΛΑ, ΓΚΙΟΚΑΣ ΙΩΑΝΝΗΣ, ΠΑΤΑΚΙΑΣ ΠΑΝΤΕΛΕΗΜΩΝ, ΜΠΑΤΣΗΣ ΧΡΗΣΤΟΣ, ΠΑΝΙΤΣΑΣ ΚΩΝΣΤΑΝΤΙΝΟΣ**

Αφού διαπιστώθηκε ότι υπάρχει νόμιμη απαρτία, δεδομένου ότι με σύνολο 40 μελών (μία κενή έδρα λόγω θανάτου δεν έχει καλυφθεί) βρέθηκαν παρόντα 34, ο Πρόεδρος, κ. Χαραλαμπίδης Ιωάννης, κήρυξε την έναρξη της Συνεδρίασης και το Δημοτικό Συμβούλιο εισέρχεται αμέσως στην εξέταση του 6^{ου} θέματος της ημερήσιας διάταξης

Ο Πρόεδρος του Δημοτικού Συμβουλίου κ. Χαραλαμπίδης Ιωάννης εισάγει στο Συμβούλιο για συζήτηση το 6ο θέμα της ημερήσιας διάταξης που αφορά την πρόταση τροποποίησης σχεδίου για την έγκριση ως πεζοδρόμου της μη εγκεκριμένης παρόδου Αγ. Άννης στο Ο.Τ. 479 περιοχής ΑΓ. ΦΑΝΟΥΡΙΟΥ ΔΗΜΟΥ ΙΛΙΟΥ.

Αφού θέτει υπόψιν του Συμβουλίου την υπ' αριθμ. 009/2021 Α.Ε.Π.Ζ. (με ΑΔΑ: ΨΝΝΙΩΕΒ-1Υ4) & το υπ' αριθμ. 26193/19.04.2021 σχετικό έγγραφο της Διεύθυνσης Τεχνικών Υπηρεσιών του Δήμου, στα οποία αναφέρεται ότι:

«Σας υποβάλλουμε πρόταση τροποποίησης σχεδίου για την έγκριση ως **ΠΕΖΟΔΡΟΜΟΥ** της μη εγκεκριμένης παρόδου **ΑΓ. ΑΝΝΗΣ** στο **Ο.Τ. 479** περιοχής ΑΓ. ΦΑΝΟΥΡΙΟΥ ΔΗΜΟΥ ΙΛΙΟΥ, όπως αυτή φαίνεται στο συνημμένο **Τοπογραφικό Διάγραμμα** του Πολιτικού Μηχανικού Γεωργίου Σακελλαρίδη - **σχετ. 1**, μετά την υπ' αριθ. πρωτ. 9747/21.12.2020 αίτηση του ως άνω Μηχανικού.

Η **πολεοδομική αναγκαιότητα** για την οποία κρίνεται σκόπιμη η παραπάνω πρόταση περιγράφεται στην από 12.11.2020 **Τεχνική Έκθεση - σχετ. 2**, και προκύπτει συνοπτικά από τα εξής:

Ο πεζόδρομος **ΑΓ. ΑΝΝΗΣ, μεταξύ των οδών ΗΛΕΚΤΡΑΣ ΑΠΟΣΤΟΛΟΥ και ΑΓ. ΝΕΚΤΑΡΙΟΥ**, και μεταξύ των Ο.Τ. 478 - 479 περιοχής ΑΓ. ΦΑΝΟΥΡΙΟΥ, είναι **εγκεκριμένη οδός** σύμφωνα με το ισχύον διάταγμα ένταξης στο σχέδιο πόλεως από **30.10.1968 (ΦΕΚ 216Δ/13.11.1968)**.

Όσον αφορά την εν λόγω πάροδο **της οδού ΑΓ. ΑΝΝΗΣ (αδιέξοδο)** εντός του Ο.Τ. 479, είναι **μη εγκεκριμένη δημοτική οδός**, που εξυπηρετεί τις τυφλές ιδιοκτησίες 2,3,4, (όπως φαίνονται στο ως άνω Τοπογραφικό Διάγραμμα) και επομένως είναι διατηρητέα.

Διαπιστώνουμε ότι η αφεθείσα πάροδος έχει τεθεί σε κοινή χρήση προ πολλού (προ του Ν.1337/1983) άρα εμπίπτει στη διάταξη του άρθρου 28 του Ν. 1337/1983.

Η παραπάνω οδός, (**πλάτους 3,90μ. και μήκους 38,00μ. περίπου**), είναι **πλακοστρωμένη**, και εξυπηρετείται από δίκτυα κοινής ωφέλειας.

Το υφιστάμενο καθεστώς μη εγκεκριμένης οδού καθιστά προβληματική ή αδύνατη την οικοδόμηση στις ως άνω ιδιοκτησίες, όπως επίσης και την πρόσβαση σε αυτές.

Μετά τα ανωτέρω, και δεδομένου ότι δεν προκαλείται δαπάνη στον προϋπολογισμό του Δήμου παρακαλούμε για την έγκριση της παραπάνω πρότασης τροποποίησης σχεδίου.» προτείνει την λήψη σχετικής απόφασης

ΤΟ ΔΗΜΟΤΙΚΟ ΣΥΜΒΟΥΛΙΟ

Έχοντας υπόψιν τα ανωτέρω,

ΑΠΟΦΑΣΙΖΕΙ ΟΜΟΦΩΝΑ

Εγκρίνει την πρόταση τροποποίησης σχεδίου για την έγκριση ως πεζοδρόμου της μη εγκεκριμένης παρόδου Αγ. Άννης στο Ο.Τ. 479 περιοχής ΑΓ. ΦΑΝΟΥΡΙΟΥ ΔΗΜΟΥ ΙΛΙΟΥ, ως αναλυτικά ανωτέρω αναφέρεται.

Στη συνέχεια υπογράφεται από τα παρόντα στη συνεδρίαση Μέλη.

Ο ΠΡΟΕΔΡΟΣ Δ.Σ.

ΤΑ ΜΕΛΗ

ΧΑΡΑΛΑΜΠΟΠΟΥΛΟΣ ΙΩΑΝΝΗΣ

ΥΠΟΜΝΗΜΑ

ΡΥΜΟΤΟΜΙΚΗ-ΟΙΚ. ΓΡΑΜΜΗ
ΠΡΟΤΕΙΝΟΜΕΝΗ ΒΑΣΗ
ΕΓΚΡΙΣΕΩΝ

ΠΡΟΤΕΙΝΟΜΕΝΗ ΟΙΚΟΔΟΜΙΚΗ
ΓΡΑΜΜΗ

ΟΡΙΟ ΙΔΙΟΚΤΗΣΙΑΣ

ΟΡΙΟ ΚΑΛΥΨΗΣ ΚΤΗΡΙΟΥ

ΣΥΡΜΑΤΟΠΕΡΙΦΡΑΞΗ

ΘΕΣΗ ΦΩΤΟΛΗΨΙΑΣ

ΚΑΕΚ ΙΔΙΟΚΤΗΣΙΩΝ

Α/Α	ΚΑΕΚ
1	050573417018
2	050573417007
3	050573417008
4	050573417010
5	050573417014
6	050573417013
7	050573417012
8	050573417018
9	050573418005

- Το διάγραμμα είναι ενταγμένο στο κρατικό σύστημα συντεταγμένων ΕΓΣΑ 87
- Οι διαστάσεις και τα εμβαδά επαληθεύτηκαν και στο τις συντεταγμένες των κορυφών
- Η εξάρτηση στο ΕΓΣΑ 87 πραγματοποιήθηκε με σύστημα GPS και κόνοντας χρήση του Ελληνικού συστήματος εντοπισμού - HEPOS



ΣΥΝ/ΝΕΣ ΚΟΡΥΦΩΝ ΠΑΡΟΔΟΥ ΑΓΙΑΣ ΑΝΝΗΣ

ΚΟΡΥΦΗ	X (m)	Y (m)
T1	474320.9502	4208072.059
T2	474332.9982	4208071.202
T3	474353.714	4208069.71
T4	474353.3208	4208069.765
T5	474330.9287	4208071.275
T6	474345.0251	4208070.371
T7	474359.1577	4208069.172
T8	474351.3295	4208065.917
T9	474358.2934	4208065.419
T10	474354.0042	4208065.73
T11	474349.215	4208066.065
T12	474344.7887	4208066.404
T13	474344.7707	4208066.438
T14	474332.8056	4208067.336
T15	474320.5355	4208068.132

ΠΕΡΙΟΧΗ ΑΓ. ΦΑΝΟΥΡΙΟΣ

Δ/γμα 30-10-68
Φ.Ε.Κ. 216 Δ/13-11-68
Ε=200 m², Π=8 m,
Παρέκλιση προ 13-11-68
Ε=112,50 m², Π=6 m,
Μετά ΓΟΚ 73 (άρθρο 16)
Ε=200 m², Π=10 m,
Σύστημα πρώην Συνεχές
Κάλυψη 60%
Μέγιστο ύψος ως ΝΟΚ 2012
Σ.Δ. = 1.60 (Π.Δ. 11-8-1978, ΦΕΚ 417Δ/17-08-1978)
Έγκριση Αρχαιολογίας κατά τις Εκακαφές
Χρήση Γης : Γενική Κατοικία
Τροποποίηση του εγκεκριμένου ρυμοτομικού σχεδίου
Δ/γμα 14-10-1970, ΦΕΚ 257Δ/02-11-1970

Θεωρείται η ακρίβεια των ρυμοτομικών και οικοδομικών γραμμών που σημειώνονται με πράσινες και κόκκινες γραμμές αντίστοιχα σύμφωνα με το Δ/γμα 30-10-1968... Δ/γμα ΦΕΚ 216/Δ/13-11-1968 και τις υπ' αριθμ. 230/1469 - 540/1978 - 657/1967 Τ.Ε.Ε. Αιγάλεω 22/3/2021
Ο Υπάλληλος Ο Τμήμα Αρχής


ΧΑΡΙΚΛΕΙΑ ΖΗΣΗ
ΤΟΠΟΓΡΑΦΟΣ ΜΗΧΑΝΙΚΟΣ
ΑΡΧΙΤΕΚΤΩΝ ΜΗΧΑΝΙΚΟΣ

Το σχέδιο-διάγραμμα αυτό συνοδεύει το με αριθμό 10007/22-3-2021 έγγραφο του τμήματος

της Υ.ΔΟΜ.,

Δήμου Αιγάλεω.
ΘΕΩΡΕΙΤΑΙ

Αιγάλεω 22/3/2021 Αιγάλεω 22/3/2021
Ο Υπάλληλος Ο Τμήμα Αρχής

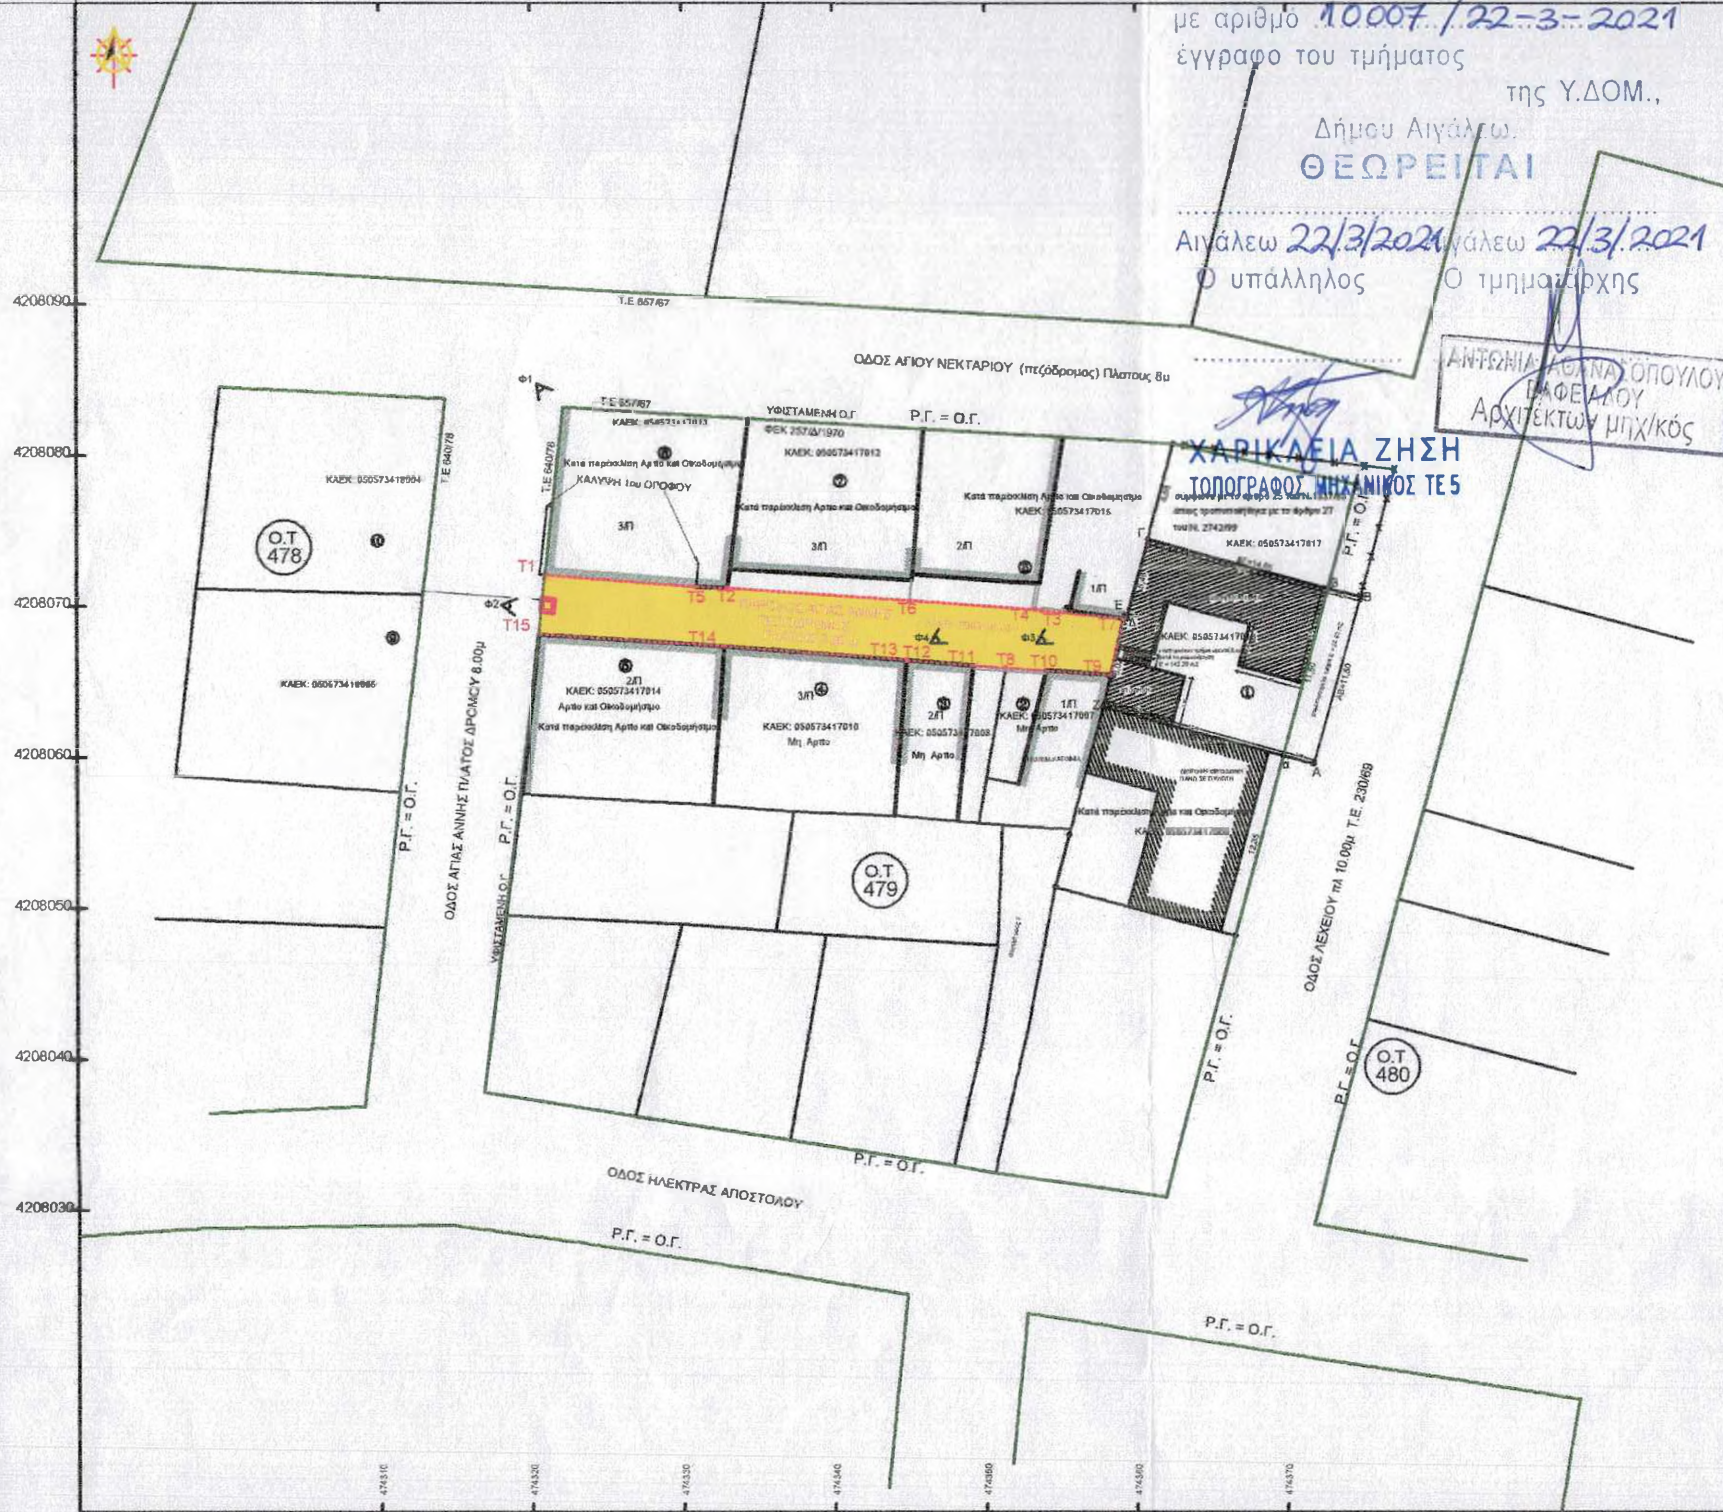

Α/Α ΙΔΙΟΚΤΗΣΙΑΣ	ΚΑΕΚ	ΕΠΩΝΥΜΟ / ΟΝΟΜΑ	Δ/ΝΣΗ
1	050573417018	ΜΕΛΙΣΣΑΝΙΔΗΣ ΠΑΥΛΟΣ	Λεχειού 5 Ιλιον/ Ρωμανού 14 Εδέσσα Τα.Κ. 58200
2	050573417007	ΒΕΛΕΝΤΖΑ ΔΙΟΝΥΣΙΑ ΒΕΛΕΝΤΖΑ ΕΡΓΙΝΑ ΒΕΛΕΝΤΖΑ ΕΥΑΓΓΕΛΙΑ ΒΕΛΕΝΤΖΑ ΙΩΑΝΝΑ	Αγίας Αννης 16, Ιλιον
3	050573417008	ΚΟΤΡΗ ΜΑΡΙΑ	Αγίας Αννης 14, Ιλιον
4	050573417010	ΚΑΡΒΕΛΗ ΧΡΥΣΟΥΛΑ ΚΑΡΒΕΛΗΣ ΑΘΑΝΑΣΙΟΣ ΚΑΡΒΕΛΗ ΠΑΣΕΜΗ	Αγίας Αννης 12, Ιλιον
5	050573417014	ΠΑΧΑΤΟΥΡΙΔΟΥ ΜΑΡΙΑ ΠΑΧΑΤΟΥΡΙΔΗΣ ΜΙΧΑΗΛ ΑΓΝΩΣΤΟΣ	Αγίας Αννης 6, Ιλιον
6	050573417013	ΠΑΝΟΥΣΟΠΟΥΛΟΣ ΙΩΑΝΝΗΣ ΠΑΝΟΥΣΟΠΟΥΛΟΣ ΑΝΑΣΤΑΣΙΟΣ ΑΓΝΩΣΤΟΣ ΜΑΥΡΟΥ ΕΛΣΑ ΓΚΡΕΜΟ ΘΩΔΩΡΗΣ	Αγίας Αννης 8, Ιλιον
7	050573417012	ΔΕΣΠΟΤΙΔΗΣ ΙΩΑΝΝΗΣ ΔΕΣΠΟΤΙΔΗΣ ΚΩΝ/ΝΟΣ ΔΕΣΠΟΤΙΔΟΥ ΚΥΡΙΑΚΗ	Αγίου Νεκταρίου 5, Ιλιον
8	050573417016	Κληρονόμοι κ. Γιάννη (Αδερφός και Αδερφή) ΓΟΥΛΙΑΡΗ ΛΟΥΚΙΑ	Αγίου Νεκταρίου 3, Ιλιον Αγίας Αννης 9, Ιλιον
9	050573418005	ΚΕΛΑΙΔΗΣ ΚΩΝ/ΝΟΣ	Αγίας Αννης 5/ Αριστείδου 8 Ιλιον
10	050573418004	ΚΛΗΡΟΝΟΜΟΙ ΚΕΛΑΙΔΗ ΕΙΡΗΝΗΣ	Αγίας Αννης 7/ Αριστείδου 8 Ιλιον

ΤΕΧΝΙΚΟ ΓΡΑΦΕΙΟ
ΓΕΩΡΓΙΟΣ ΣΑΚΕΛΛΑΡΙΔΗΣ
ΓΙΑΣΕΜΙΩΝ 10, ΧΑΛΑΝΔΡΙ
τηλ. 6977 056 012

ΕΡΓΟ : ΠΡΟΤΑΣΗ ΤΡΟΠΟΠΟΙΗΣΗΣ ΕΓΚΡΙΣΗΣ ΤΗΣ ΟΔΟΥ "ΠΑΡΟΔΟΣ ΑΓΙΑΣ ΑΝΝΗΣ"

ΕΠΙΣΠΕΥΔΩΝ : ΠΑΥΛΟΣ ΜΕΛΙΣΣΑΝΙΔΗΣ

ΘΕΣΗ : ΠΑΡΟΔΟΣ ΑΓΙΑΣ ΑΝΝΗΣ ΔΗΜΟΣ ΙΛΙΟΥ Ο.Τ. 479

ΑΡ. ΣΧΕΔΙΟΥ :

T1

ΚΛΙΜΑΚΑ :

1:500

ΤΟΠΟΓΡΑΦΙΚΟ ΔΙΑΓΡΑΜΜΑ

ΜΕΛΕΤΗΤΗΣ :
ΓΕΩΡΓΙΟΣ ΣΑΚΕΛΛΑΡΙΔΗΣ
ΗΜΕΡΟΜΗΝΙΑ : ΦΕΒΡΟΥΑΡΙΟΣ 2021

ΓΕΩΡΓΙΟΣ Α. ΣΑΚΕΛΛΑΡΙΔΗΣ
ΠΟΛΙΤΙΚΟΣ ΜΗΧΑΝΙΚΟΣ
ΑΡΙΣΤΟΤΕΛΕΙΟΥ ΠΑΝΕΠΙΣΤΗΜΙΟΥ ΘΕΣΣ/ΚΗΣ
ΜΕΛΟΣ Τ.Ε.Ε. ΑΡΙΘΜΟΣ ΜΗΤΡΩΟΥ 45793
ΓΙΑΣΕΜΙΩΝ 10 - ΧΑΛΑΝΔΡΙ, Τ.Κ. 152 33
ΑΦΜ: 043173273 - ΔΟΥ: ΧΑΛΑΝΔΡΙΟΥ
ΤΗΛ. 210/6849667 - 6977056012



ΕΛΛΗΝΙΚΗ ΔΗΜΟΚΡΑΤΙΑ
ΠΕΡΙΦΕΡΕΙΑ ΑΤΤΙΚΗΣ
ΓΕΝΙΚΗ Δ/ΝΣΗ ΑΝΑΠΤΥΞΙΑΚΟΥ
ΠΡΟΓΡΑΜΜΑΤΙΣΜΟΥ, ΕΡΓΩΝ & ΥΠΟΔΟΜΩΝ
Δ/ΣΗ ΧΩΡΙΚΟΥ ΣΧΕΔΙΑΣΜΟΥ
ΤΜΗΜΑ ΠΟΛΕΟΔΟΜΙΚΩΝ ΘΕΜΑΤΩΝ &
ΕΦΑΡΜΟΓΩΝ

Ταχ.Δ/νση : Συγγρού 80-88

Ταχ.Κώδ. : 117 41 Αθήνα

Πληροφορίες: Καζάκη Σ.

Τηλέφωνο : 213 20 65714

Τηλεομ.: 2132065898

E-mail: skazaki@patt.gov.gr
dchorsxed@patt.gov.gr

Αθήνα, Μάιος 2023

Αρ.Πρωτ. Εισερχ.: 703241/21-7-2022

ΤΡΟΠ 484

Προς: Αποκεντρωμένη Διοίκηση Αττικής
Δ/νση Περιβάλλοντος & Χωρικού Σχεδιασμού
Κατεχάκη 56, 1525

Κοιν.: Δήμο Ιλίου
Τμήμα Σχεδίου Πόλης, Πολεοδομικών &
Κυκλοφοριακών Εφαρμογών
Κάλχου 48-50, 13122

ΘΕΜΑ: Τροποποίηση εγκεκριμένου ρυμοτομικού σχεδίου για την έγκριση ως πεζόδρομου της μη εγκεκριμένης παρόδου Αγ. Άννης στο ΟΤ 479 περιοχής Αγ. Φανουρίου- Διαβίβαση φακέλου.

Ο Δήμος Ιλίου υπέβαλε στην Υπηρεσίας μας φάκελο πρότασης τροποποίησης του ρυμοτομικού σχεδίου για την έγκριση ως πεζόδρομου της μη εγκεκριμένης παρόδου Αγ. Άννης στο ΟΤ 479 περιοχής Αγ. Φανουρίου κατόπιν αιτήματος του κου Γεωργίου Σακελλαρίδη (αρ. πρωτ: 9747/21-12-2020 του Δ. Αιγάλεω).

Προκειμένου να προχωρήσει η διαδικασία τροποποίησης του εγκεκριμένου ρυμοτομικού σχεδίου κατά τα οριζόμενα στο άρθρ. 31 του Ν. 4067/2012, σας διαβιβάζουμε τον φάκελο της μελέτης για τις ενέργειες αρμοδιότητάς σας, δηλ. την έγκριση των προτεινόμενων από την μελέτη κυκλοφοριακών ρυθμίσεων σύμφωνα με το με αρ. πρώτ.: Δ.Ο.Υ.-οικ./2696/Φ.252/18-5-2018 έγγραφο της Δ/νσης Οδικών Υποδομών (Δ13).

Κατόπιν των ανωτέρω και εφόσον ολοκληρωθεί η διαδικασία αρμοδιότητάς σας, παρακαλούμε όπως μας ενημερώσετε προκειμένου να προχωρήσει η διαδικασία τροποποίησης αρμοδιότητας της Υπηρεσίας μας.

Συν.: Ο φάκελος της μελέτης (ηλεκτρονικά)

Η Προϊσταμένη
της Δ/νσης Χωρικού Σχεδιασμού

ΕΥΑΓΓΕΛΙΑ ΜΙΚΡΑΚΗ
Αρχιτέκτων Μηχ/κός

Ε.Δ.:

– Χ.Α.

– Φ. ΤΡΟΠ 484