



ΕΛΛΗΝΙΚΗ ΔΗΜΟΚΡΑΤΙΑ  
ΝΟΜΟΣ ΑΤΤΙΚΗΣ  
ΔΗΜΟΣ ΙΛΙΟΥ

ΔΙΕΥΘΥΝΣΗ : ΤΕΧΝΙΚΩΝ ΥΠΗΡΕΣΙΩΝ  
: ΣΧΕΔΙΟΥ ΠΟΛΗΣ,  
ΤΜΗΜΑ ΚΥΚΛΟΦΟΡΙΑΚΩΝ &  
ΠΟΛΕΟΔΟΜΙΚΩΝ  
ΕΦΑΡΜΟΓΩΝ  
: Κάλχου 48-50

ΠΡΟΣ: ΔΗΜΟΤΙΚΟ ΣΥΜΒΟΥΛΙΟ  
(δια της Επιτροπής Ποιότητας  
Ζωής)

(Κοινοποίηση ως πίνακα  
αποδεκτών)

Τ.Κ. : 13122  
ΠΛΗΡΟΦΟΡΙΕ : Ε. ΚΑΡΟΥΣΗ  
Σ  
ΤΗΛΕΦΩΝΟ : 2132030186  
URL : www.ilion.gr  
E - MAIL : ekarousi@ilion.gr

**ΘΕΜΑ: ΛΗΨΗ ΚΑΝΟΝΙΣΤΙΚΗΣ ΑΠΟΦΑΣΗΣ ΓΙΑ ΕΦΑΡΜΟΓΗ ΠΡΟΣΩΡΙΝΩΝ ΚΥΚΛΟΦΟΡΙΑΚΩΝ ΡΥΘΜΙΣΕΩΝ ΓΙΑ ΤΙΣ ΑΝΑΓΚΕΣ ΚΑΤΑΣΚΕΥΗΣ ΤΟΥ ΕΡΓΟΥ:**

**«ΑΝΑΚΑΤΑΣΚΕΥΗ ΤΩΝ ΠΕΖΟΔΡΟΜΙΩΝ ΟΔΟΥ ΠΡΩΤΕΣΙΛΑΟΥ (ΑΠΟ ΑΓ.ΒΑΡΒΑΡΑΣ ΕΩΣ ΑΙΑΚΟΥ)» Α.Μ. ΟΔΟ 01/2022**

**Σχετ.: Το με αριθ. πρωτ.: 39929/31-05-2023 αίτημα της «Χ. ΑΡΓΥΡΙΟΥ & ΥΙΟΣ Ι.Κ.Ε.»**

**Α.** Έχοντας υπ' όψιν:

1. Τον Ν. 3852/2010 «Νέα Αρχιτεκτονική της Αυτοδιοίκησης και της Αποκεντρωμένης Διοίκησης - Πρόγραμμα Καλλικράτης»,
2. Τη συνταχθείσα από τη Δ/νση Τεχνικών Υπηρεσιών Μελέτη του Έργου, ΟΔΟ 02/2018,
3. Την υπ' αριθ. πρωτ.: 94009/20.12.2022 Συμπληρωματική Σύμβαση Κατασκευής Έργου «Ανάπλαση Λεωφόρου Αγ. Νικολάου» (ΑΔΑΜ: 22ΣΥΜΝ011866303),
4. Την υπ' αριθ. πρωτ.: 87311/10.12.2020 Σύμβαση Κατασκευής Έργου «Ανάπλαση Λεωφόρου Αγ. Νικολάου» (ΑΔΑΜ: 20ΣΥΜΝ007820030),
5. Το Άρθρο 52: «Μέτρα ρύθμισης οδικής κυκλοφορίας» του Κώδικα Οδικής Κυκλοφορίας (Ν. 2696/1999 ΦΕΚ 57Α/23-3-1999, όπως τροποποιήθηκε και ισχύει με τον Ν. 4663/2020, ΦΕΚ 30Α/12-2-2020),
6. Την υπ' αριθ. ΔΙΠΑΔ/οικ./502/2003 (ΦΕΚ 946/Β/09-07-2003) Υ.Α. «Έγκριση Τεχνικής προδιαγραφής σήμανσης εκτελούμενων οδικών έργων εντός και εκτός κατοικημένων περιοχών ως ελάχιστα όρια»,
7. Την υπ' αριθ. ΔΜΕΟ/Ο/613/2011 (ΦΕΚ 905/Β/20-05-2011) Υ.Α. «Έγκριση Προδιαγραφών και οδηγιών σήμανσης εκτελούμενων έργων (ΟΜΟΕ-ΣΕΕΟ)»,
8. Το ότι από την οδό Πρωτεσιλάου διέρχονται λεωφορειακές γραμμές ΟΑΣΑ, καθώς, επίσης,

**B.** Αποβλέποντας στην ομαλή και ασφαλή διεξαγωγή της οδικής κυκλοφορίας, την ασφαλή διεξαγωγή των εργασιών του έργου, την πρόληψη των τροχαίων ατυχημάτων, την εξυπηρέτηση και ασφάλεια του κοινού,

## ΕΙΣΗΓΟΥΜΑΣΤΕ

Την έγκριση εφαρμογής προσωρινών κυκλοφοριακών ρυθμίσεων, κατά το χρονικό διάστημα από 20/06/2023 έως το πέρας του έργου (προβλεπόμενη ημερομηνία 24/08/2023 και καθ' όλο το 24ωρο, στα παρακάτω οδικά τμήματα, περιοχής Δήμου Ιλίου, ως εξής:

### 1. ΣΧΕΔΙΟ ΠΡΟΣΩΡΙΝΩΝ ΚΥΚΛΟΦΟΡΙΑΚΩΝ ΡΥΘΜΙΣΕΩΝ

#### 1.1 ΠΡΟΤΕΙΝΟΜΕΝΕΣ ΚΥΚΛΟΦΟΡΙΑΚΕΣ ΡΥΘΜΙΣΕΙΣ

Η κατάληψη του οδοστρώματος θα αφορά το τμήμα από το κράσπεδο έως max 3,00 μ. προς την ερυθρά του οδοστρώματος, εκατέρωθεν των πεζοδρομίων και θα γίνεται τμηματικά ανά τρία (3) Οικοδομικά Τετράγωνα, όπως ορίζει η Τεχνική Περιγραφή του έργου. Θα υπάρχει ελεύθερο εύρος της κυκλοφορίας των οχημάτων, χωρίς να απαιτηθεί η παράκαμψη αυτών.

Επίσης στο τμήμα που θα χρίζει η τμηματική περίφραξη ανά τρία (3) Οικοδομικά Τετράγωνα, παρακαλούμε για την λήψη προσωρινής κανονιστικής απόφασης απαγόρευσης στάσης στάθμευσης με την τοποθέτηση προσωρινών ρυθμιστικών πινακίδων **P-40**, ανάντι από το τμήμα που θα εκτελούνται οι εργασίες.

Πέραν των ως άνω προσωρινών κανονιστικών ρυθμίσεων θα τηρηθούν όλοι οι κανόνες ασφαλείας με προστατευτικά πλέγματα, φανούς προειδοποίησης κινδύνου, όπως και ρυθμιστικές πινακίδες (Κ6α ή Κ6δ και Ρ52α ή Ρ52δ, ανάλογα με τη χρήση τους) και πινακίδες αναγγελίας έργων (Κ-20).

Συν/νο : Σχεδιάγραμμα

Ο Αντιδήμαρχος  
ΤΕΧΝΙΚΩΝ ΥΠΗΡΕΣΙΩΝ



Γεώργιος Φερεντίνος

Πίνακας Κοινοποιήσεων :

1. **Χ. ΑΡΓΥΡΙΟΥ & ΥΙΟΣ Ι.Κ.Ε**
2. Τμήμα Τροχαίας Δυτ. Αττικής
3. Αποκεντρωμένη Διοίκηση Αττικής Δ/νση Τεχνικού Ελέγχου.



ΕΡΓΟ: ΑΝΑΚΑΤΑΣΚΕΥΗ ΠΕΖΟΔΡΟΜΙΩΝ ΟΔΟΥ ΠΡΩΤΕΣΙΛΑΟΥ (ΑΠΟ ΑΓ. ΒΑΡΒΑΡΑΣ ΕΩΣ ΑΙΑΚΟΥ)

Α΄ ΦΑΣΗ ΕΡΓΑΣΙΩΝ: ΑΠΟ ΑΓ. ΒΑΡΒΑΡΑΣ ΕΩΣ ΙΚΑΡΟΥ

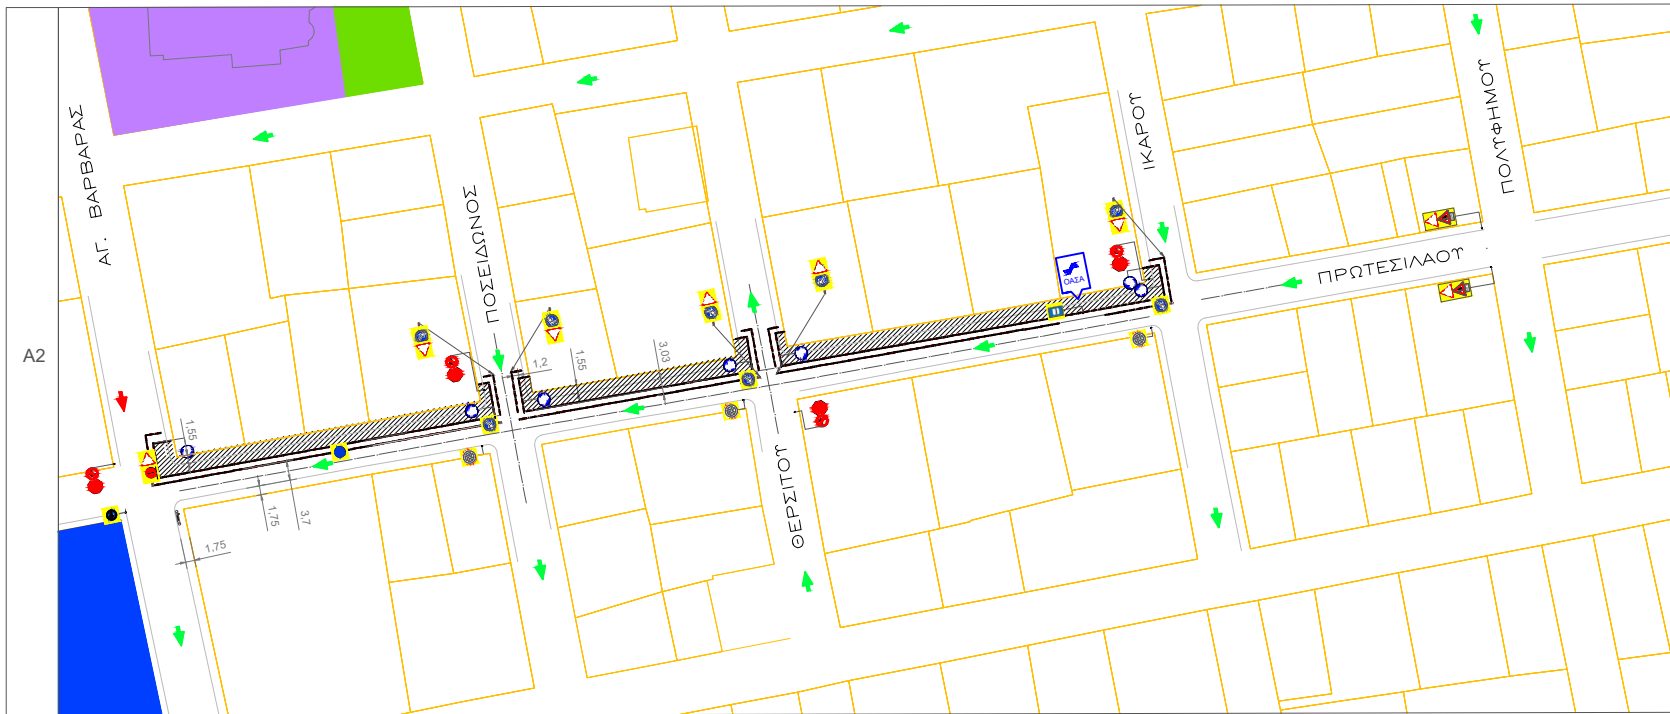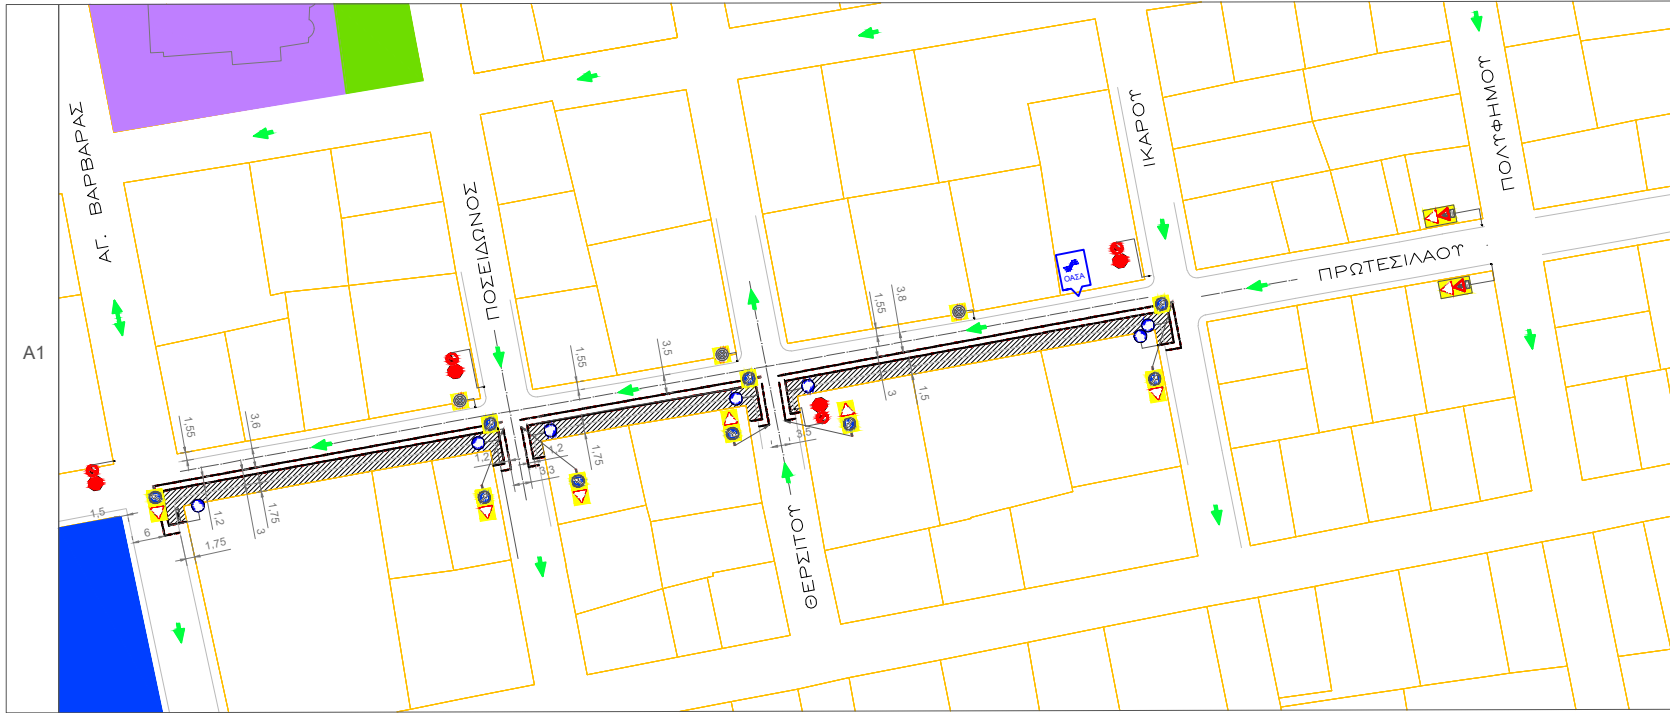

ΕΡΓΟ: ΑΝΑΚΑΤΑΣΚΕΥΗ ΠΕΖΟΔΡΟΜΙΩΝ ΟΔΟΥ ΠΡΩΤΕΣΙΛΑΟΥ (ΑΠΟ ΑΓ. ΒΑΡΒΑΡΑΣ ΕΩΣ ΑΙΑΚΟΥ)

Β' ΦΑΣΗ ΕΡΓΑΣΙΩΝ: ΑΠΟ ΙΚΑΡΟΥ ΕΩΣ ΜΕΝΕΛΑΟΥ

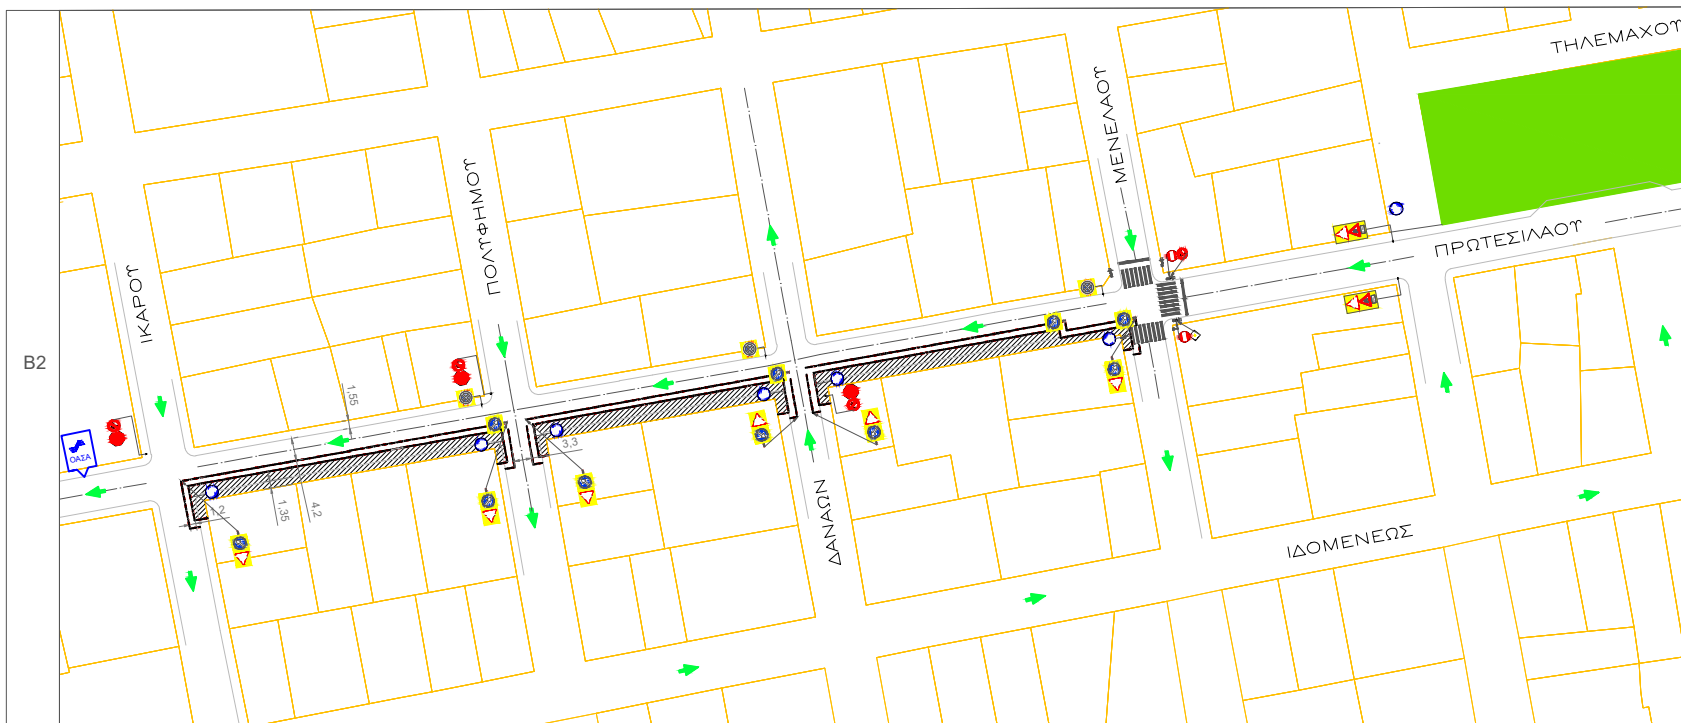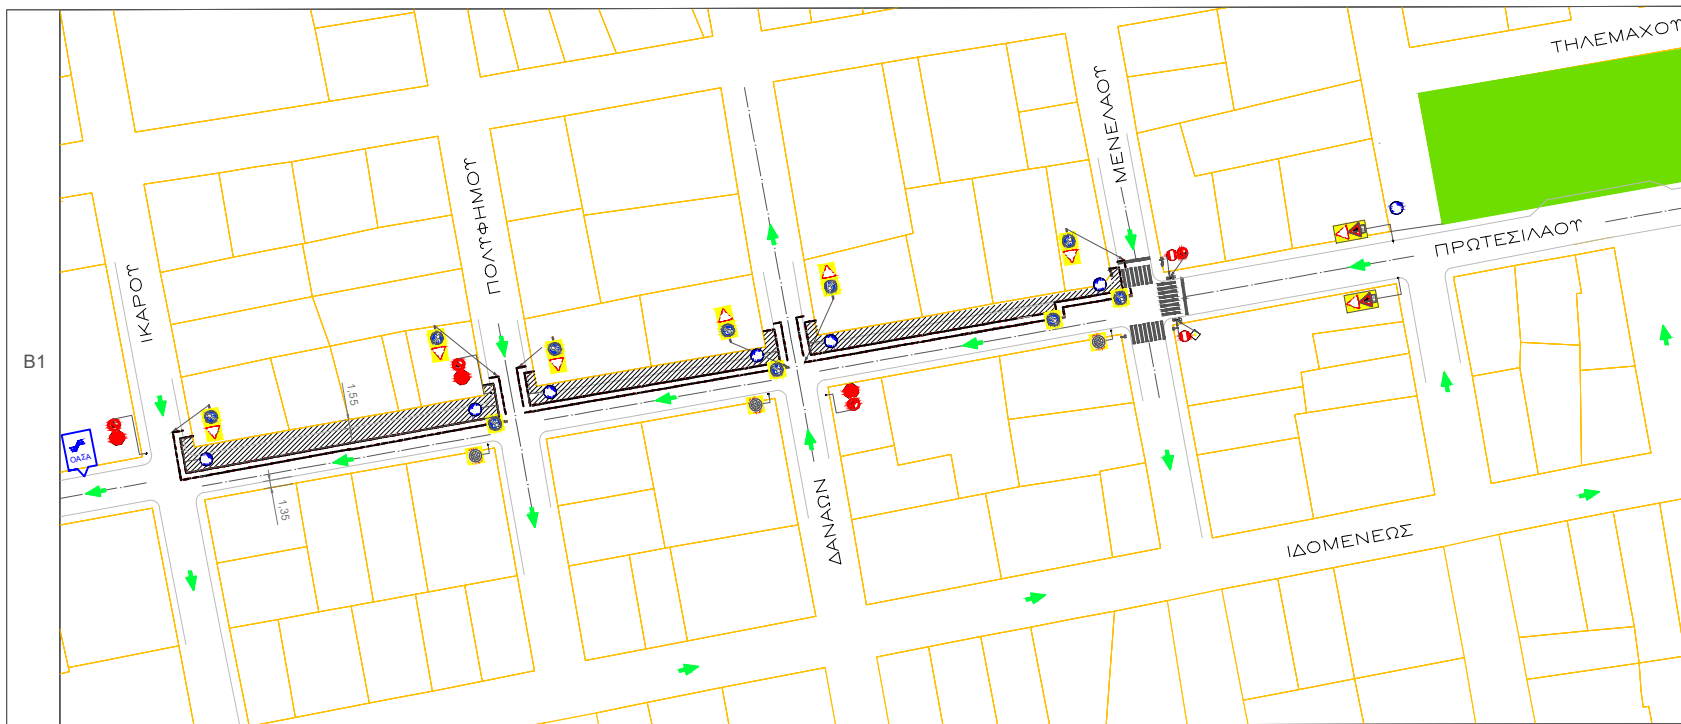

ΕΡΓΟ: ΑΝΑΚΑΤΑΣΚΕΥΗ ΠΕΖΟΔΡΟΜΙΩΝ ΟΔΟΥ ΠΡΩΤΕΣΙΛΑΟΥ (ΑΠΟ ΑΓ. ΒΑΡΒΑΡΑΣ ΕΩΣ ΑΙΑΚΟΥ)  
Γ' ΦΑΣΗ ΕΡΓΑΣΙΩΝ

