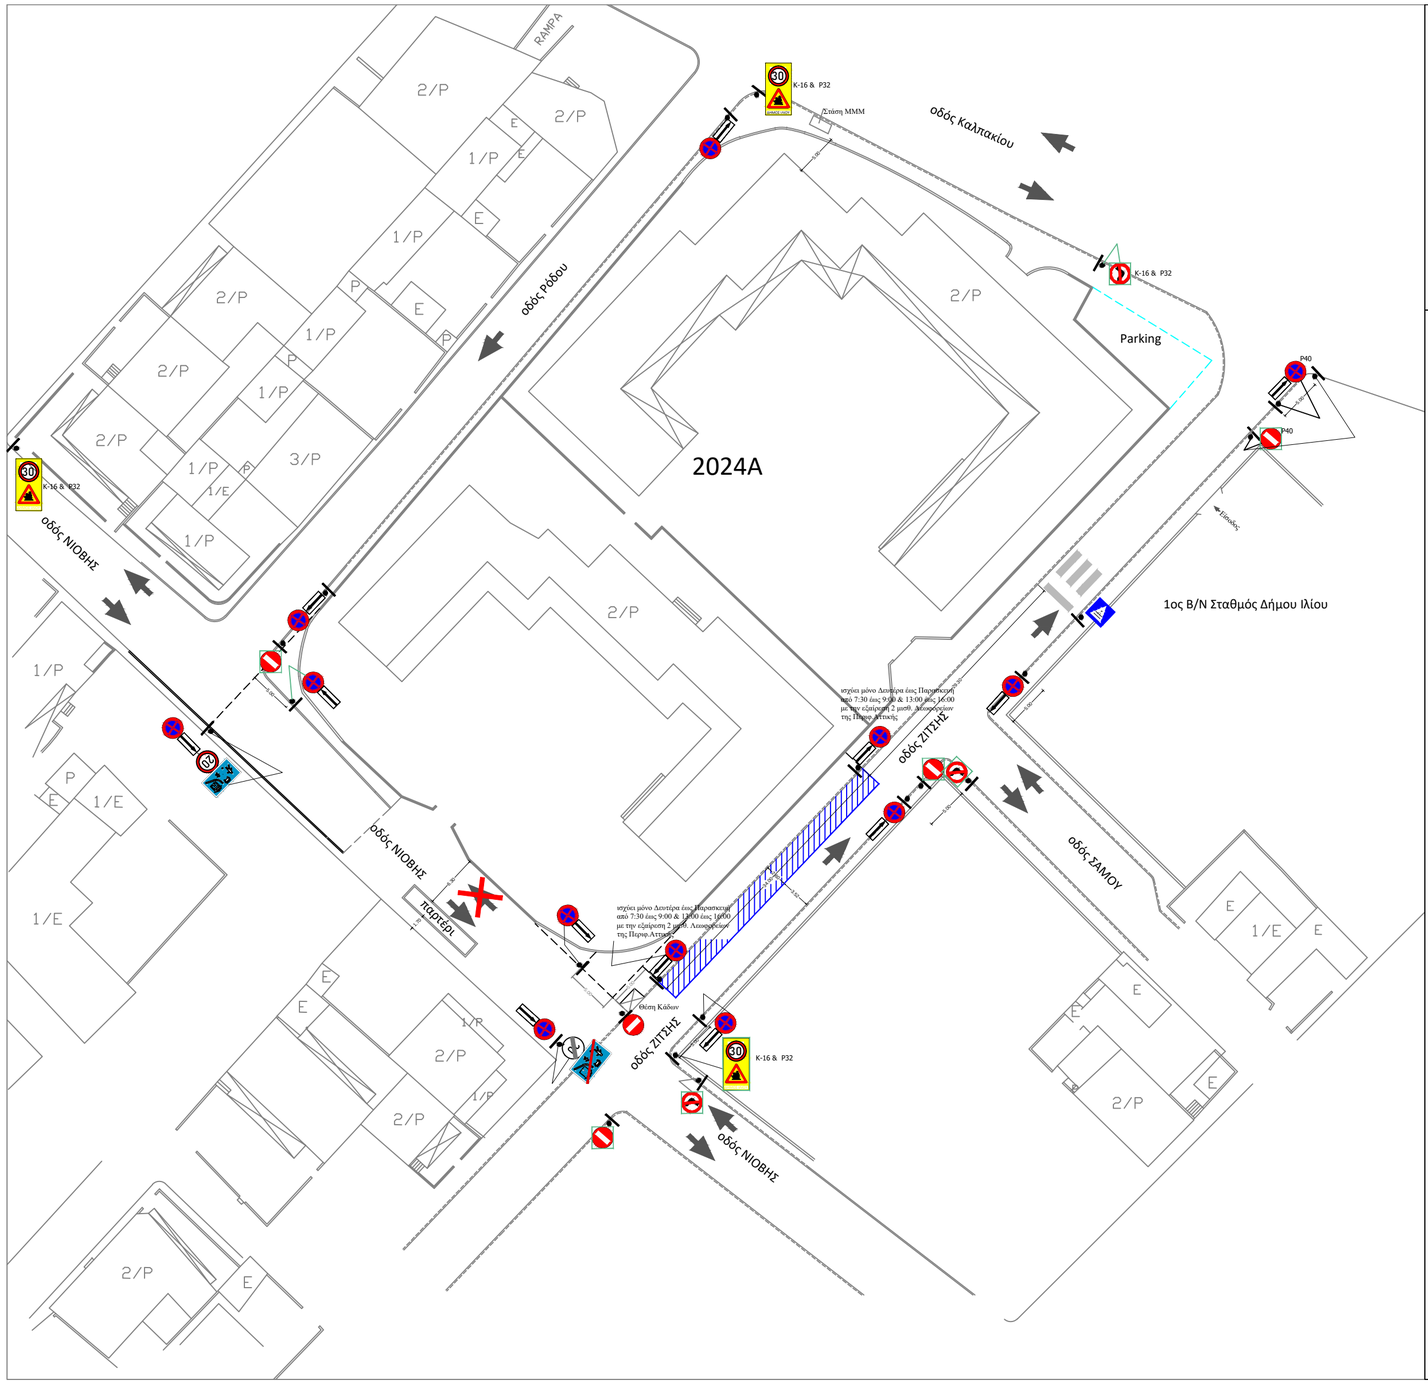

Υπόμνημα

K-16 & P32 — Προτεινόμενη
Υφιστάμενη
P7 — Προτεινόμενη
Υφιστάμενη
P40 — Προτεινόμενη
Υφιστάμενη
Π92 — Προτεινόμενη
P32 — Π/Ρ-4α, Π/Ρ-4γ

Προτεινόμενη Μονοδρόμηση
Υφιστάμενη Μονοδρόμηση
Υφιστάμενη Αμφιδρόμηση

ΘΕΣΕΙΣ ΣΤΑΘΜΕΥΣΗΣ ΓΙΑ 2 ΜΙΣΘΩΜΕΝΩΝ ΛΕΩΦΟΡΕΙΩΝ
της ΠΕΡΙΦ. ΑΤΤΙΚΗΣ ήτοι ΑΠΑΓΟΡΕΥΣΗΣ ΣΤΑΣΗΣ ΣΤΑΘΜΕΥΣΗΣ
ΟΛΩΝ ΤΩΝ ΟΧΗΜΑΤΩΝ ΕΞΑΙΡΟΥΜΕΝΩΝ ΤΩΝ ΠΡΟΠΕΡΙΓΡΑΦΟΜΕΝΩΝ
Η ΚΥΚΛΟΦΟΡΙΑΚΗ ΡΥΘΜΙΣΗΣ ΙΣΧΥΕΙ:
μόνο Δευτέρα έως Παρασκευή
από 7:30 έως 9:00 & 13:00 έως 16:00

Κύριος του έργου:

ΔΗΜΟΣ ΙΛΙΟΥ

Έργο:

Κυκλοφοριακές ρυθμίσεις, στον Σχολικό Δακτύλιο του 1ου Πρότυπου Γυμνασίου και των λοιπών Σχολικών Μονάδων στο Ο.Τ. 2024Α

Το παρόν σχέδιο συνοδεύει την υπ' αρ. .....
Απόφαση του Δ.Σ. του Δ.Ιλίου

Φορέας Υλοποίησης: ΔΗΜΟΣ ΙΛΙΟΥ

Τοποθεσία:
Σχολικός Δακτύλιος του 1ου Πρότυπου Γυμνασίου και των λοιπών Σχολικών Μονάδων στο Ο.Τ. 2024Α (ΖΙΤΣΗΣ, ΝΙΟΒΗΣ & ΡΟΔΟΥ)

ΣΤΑΔΙΟ ΜΕΛΕΤΗΣ:	ΕΙΔΟΣ ΜΕΛΕΤΗΣ:	ΑΡΙΘΜΟΣ ΣΧΕΔΙΟΥ:
ΟΡΙΣΤΙΚΗ	ΚΥΚΛΟΦΟΡΙΑΚΗ ΜΕΛΕΤΗ	Κ-1

ΤΙΤΛΟΣ ΣΧΕΔΙΟΥ:
ΥΦΙΣΤΑΜΕΝΕΣ ΚΥΚΛΟΦΟΡΙΑΚΕΣ ΡΥΘΜΙΣΕΙΣ
ΕΞΕΤΑΖΟΜΕΝΗΣ ΠΕΡΙΟΧΗΣ & ΠΡΟΤΕΙΝΟΜΕΝΕΣ
ΚΥΚΛΟΦΟΡΙΑΚΕΣ ΡΥΘΜΙΣΕΙΣ

ΗΜΕΡΟΜΗΝΙΑ: ΟΚΤΩΒΡΙΟΣ 2024

ΚΛΙΜΑΚΑ: 1:500

Συντάχθηκε:
Ο προϊστάμενος Τμήματος Σχεδίου Πόλης Πολεοδομικών & Κυκλοφοιακών Εφαρμογών

Κωνσταντίνος Σκεντέρης
Αγρον. & Τοπογράφος Μηχανικός ΕΜΠ Msc

Θεωρήθηκε:
Η ΠΡΟΪΣΤΑΜΕΝΗ ΔΙΕΥΘΥΝΣΗΣ ΤΕΧΝΙΚΩΝ ΥΠΗΡΕΣΙΩΝ

ΑΓΓΕΛΙΚΗ ΔΗΜΗΤΡΑΚΟΠΟΥΛΟΥ
Αρχιτέκτων Μηχανικός