

ΤΕΧΝΙΚΗ ΕΚΘΕΣΗ ΛΕΙΤΟΥΡΓΙΑΣ ΦΩΤΕΙΝΗΣ ΣΗΜΑΤΟΔΟΤΗΣΗΣ
ΣΤΟΝ ΚΟΜΒΟ Λ. ΘΗΒΩΝ – ΙΔΟΜΕΝΕΩΣ (7204) ΣΤΟ ΔΗΜΟ ΙΛΙΟΥ

Για τον συγκεκριμένο κόμβο εκπονήθηκαν 4 προγράμματα σταθερής περιόδου, εκ των οποίων τα ΣΠ1, ΣΠ2 και ΣΠ3 έχουν περίοδο 90 δευτερολέπτων και το ΣΠ4 έχει περίοδο 70 δευτερολέπτων.

Η σηματοδοτική ομάδα οχημάτων 2-2α έχει διαρκώς πράσινη ένδειξη και η σηματοδοτική ομάδα πεζών 22-22α έχει διαρκώς κόκκινη ένδειξη. Εάν υπάρχει ζήτηση από τα κομβία των πεζών στην σηματοδοτική ομάδα 22-22α, τότε η σηματοδοτική ομάδα 2-2α έχει κόκκινη ένδειξη και η σηματοδοτική ομάδα 22-22α έχει πράσινη ένδειξη σε προκαθορισμένο χρονικό σημείο και για προκαθορισμένη χρονική διάρκεια, σύμφωνα με τα προγράμματα σταθερής περιόδου.

Παλλόμενα νύχτας / βλάβης έχει η σηματοδοτική ομάδα 1-1α-1β.

Ο κόμβος εντάσσεται στον εβδομαδιαίο αυτόματο.

Ημερομηνία: 02/02/2024

ΠΕΡΙΦΕΡΕΙΑ ΑΤΤΙΚΗΣ
ΓΕΝΙΚΗ ΔΙΕΥΘΥΝΣΗ ΑΝΑΠΤΥΞΙΑΚΟΥ
ΠΡΟΓΡΑΜΜΑΤΙΣΜΟΥ, ΕΡΓΩΝ & ΥΠΟΔΟΜΩΝ
ΔΙΕΥΘΥΝΣΗ ΔΙΑΧΕΙΡΙΣΗΣ ΜΗΤΡΟΠΟΛΙΤΙΚΩΝ
ΥΠΟΔΟΜΩΝ ΠΕΡΙΦΕΡΕΙΑΣ ΑΤΤΙΚΗΣ
ΤΜΗΜΑ - 6ον. ΚΕΝΤΡΟΥ ΔΙΑΧΕΙΡΙΣΗΣ
& ΜΕΛΕΤΩΝ ΚΥΚΛΟΦΟΡΙΑΣ

ΣΥΝΤΑΧΘΗΚΕ



Κεφαλά Αντωνία
Τοπογράφος Μηχανικός, Συγκοινωνιολόγος – Ε.Μ.Π

ΕΛΕΓΧΘΗΚΕ
Ο ΠΡΟΪΣΤΑΜΕΝΟΣ ΚΔ&ΚΜ



Τσούνης Νεοκλής
Πολιτικός Μηχανικός – Ε.Μ.Π

ΣΥΝΤΑΧΘΗΚΕ

ΗΜΕΡΟΜΗΝΙΑ

ΕΛΕΓΧΘΗΚΕ

Ο ΠΡΟΪΣΤΑΜΕΝΟΣ



ΚΔ&ΜΚ

Α. ΚΕΦΑΛΑ

Τοπογράφος Μηχανικός,
Συγκοινωνιολόγος - Ε.Μ.Π.

02/02/2024

ΓΣΟΥΝΗΣ ΝΕΚΑΡΗ
ΠΟΛΙΤΙΚΟΣ ΜΗΧΑΝΙΚΟΣ

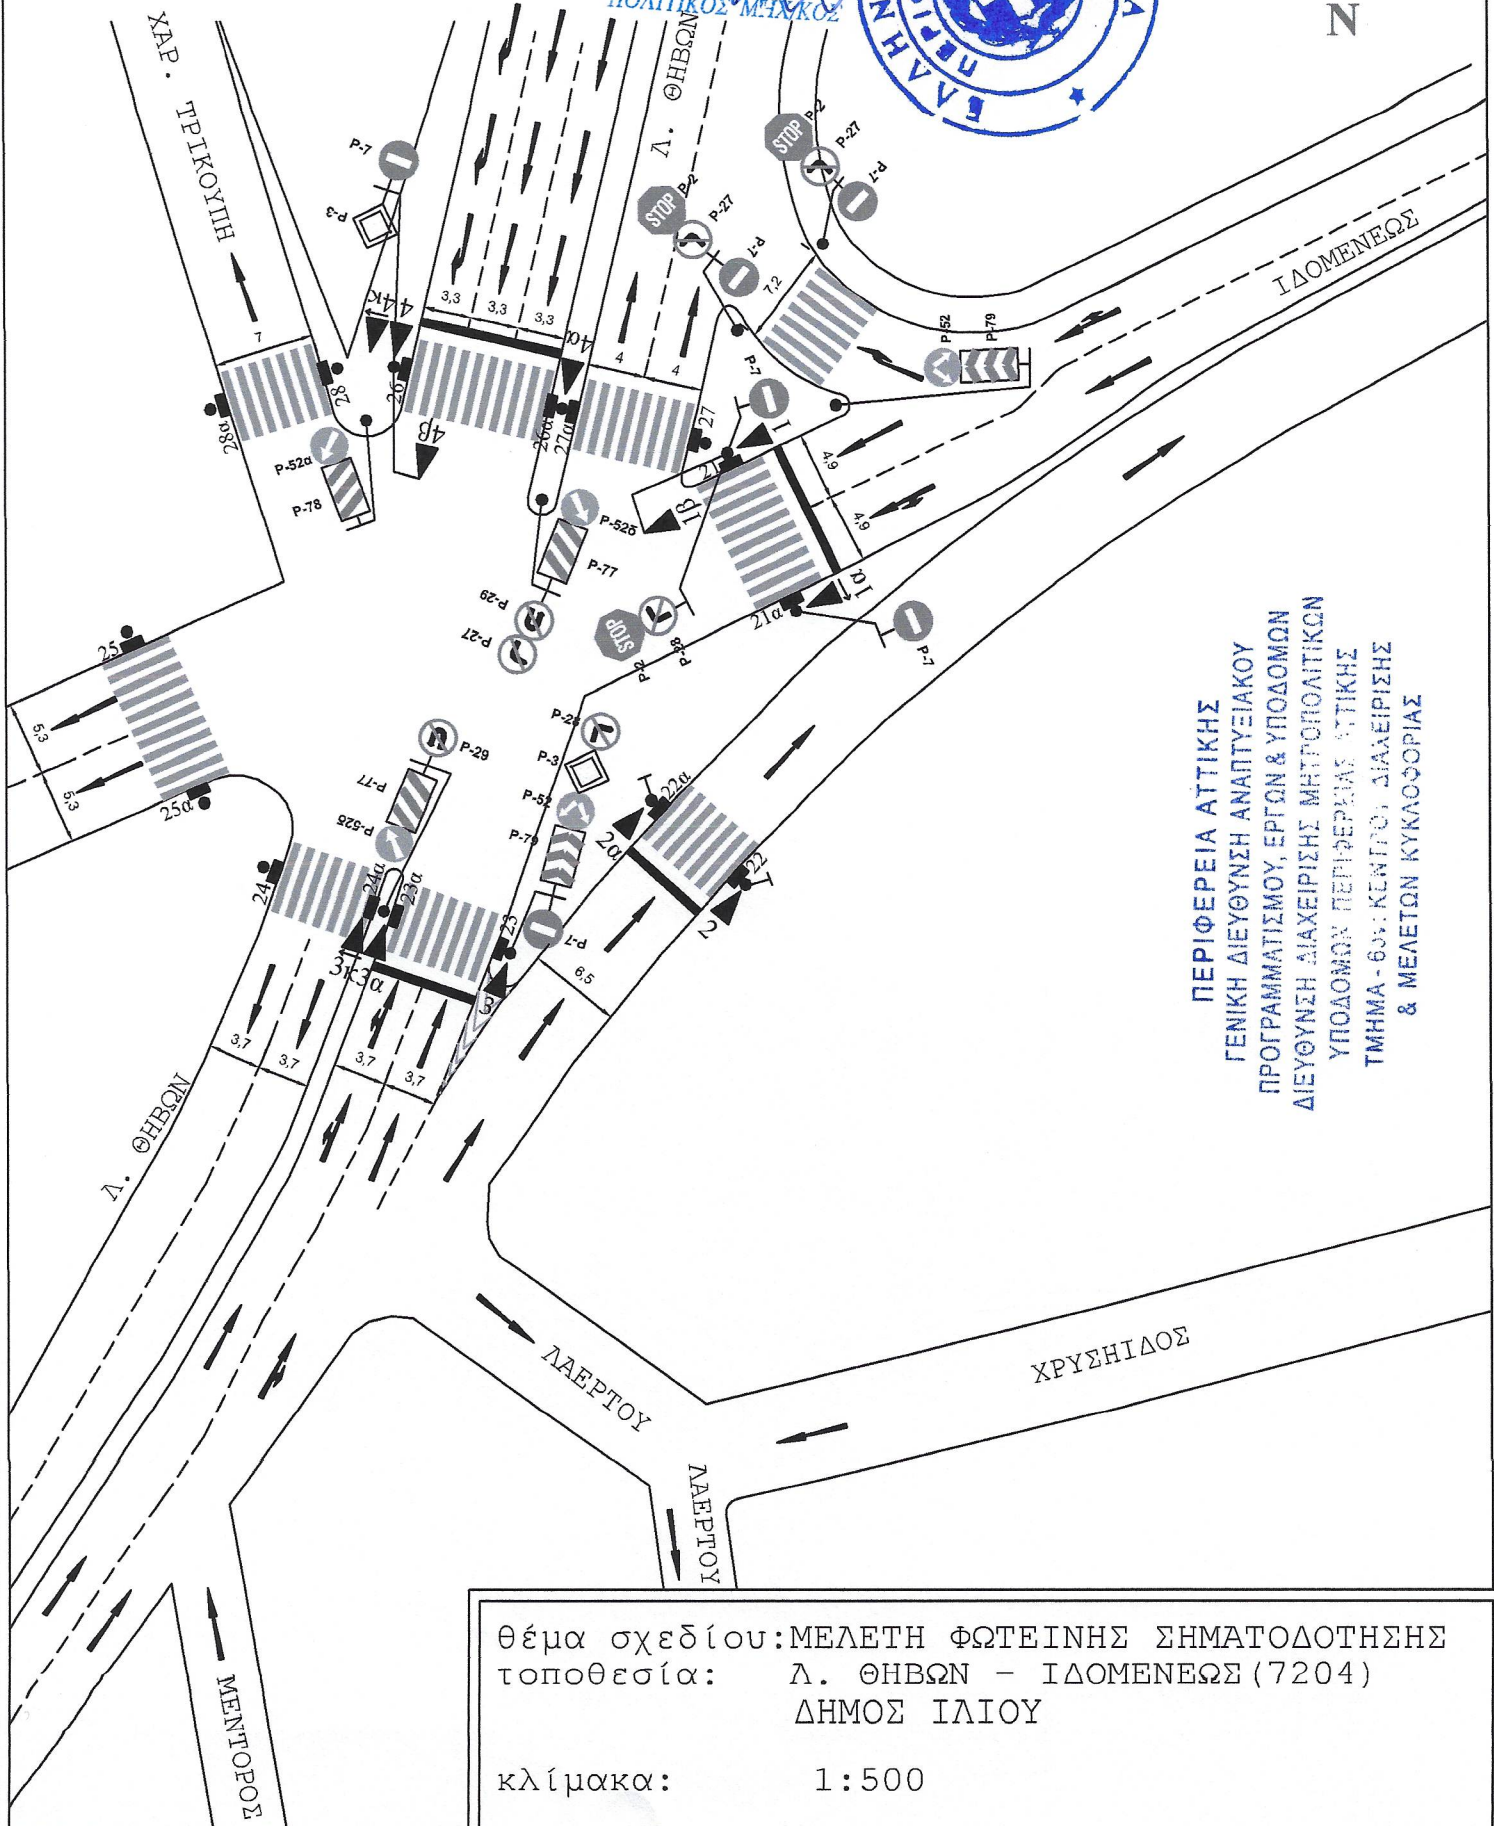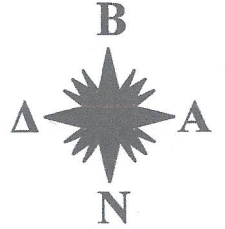

θέμα σχεδίου: ΜΕΛΕΤΗ ΦΩΤΕΙΝΗΣ ΣΗΜΑΤΟΔΟΤΗΣΗΣ
τοποθεσία: Λ. ΘΗΒΩΝ - ΙΔΟΜΕΝΕΩΣ (7204)
ΔΗΜΟΣ ΙΛΙΟΥ

κλίμακα: 1:500

No.	Name	Short name	Description	CM	IC	Determination	Checked by/on	BDS/SIM	SIS	TA(SDM)	Monitoring type
1	IT 1	IT 1				manual		None	0	0	

	clearing SG	entering SG	1	2	3	4	5	6	7	8	9	10	11	12	13	14
1	1-1a-1b N	1-1a-1b N	2-2a	3-3a	4-4a-4b	21-21a	22-22a	23-23a	24-24a	25-25a	26-26a	27-27a	28-28a	3k	4k	
2	2-2a		4	5	4		4							7	4	5
3	3-3a	6						4								
4	4-4a-4b	3							7		4					
5	21-21a	9														
6	22-22a		6													
7	23-23a			7										7		
8	24-24a	3			3											
9	25-25a	5														
10	26-26a				9											9
11	27-27a			3												
12	28-28a	3														
13	3k	3						4								
14	4k	3									4					

c. SG = clearing signal group, e. SG = entering signal group
Last user / Last change = Antonia Kefala / 2/2/2024 11:46:04

Knoten: L.Thivon-Idomeneos (T204)
Bearbeiter: Antonia Kefala,
1.1.1 (Steuergerät)

ΠΕΡΙΦΕΡΕΙΑ ΑΤΤΙΚΗΣ
ΓΕΝΙΚΗ ΔΙΕΥΘΥΝΣΗ ΑΝΑΠΤΥΞΙΑΚΟΥ
ΠΡΟΓΡΑΜΜΑΤΙΣΜΟΥ, ΕΡΓΩΝ & ΥΠΟΔΟΜΩΝ
ΔΙΕΥΘΥΝΣΗ ΣΤΡΑΤΗΓΙΚΗΣ, ΜΗΤΡΟΠΟΛΙΤΙΚΩΝ
ΥΠΟΔΟΜΩΝ ΚΑΙ ΠΕΡΙΦΕΡΕΙΑΚΗΣ
ΤΕΧΝΙΚΗΣ ΣΥΝΑΝΤΗΣΕΩΣ ΔΕΛΤΑΡΙΣΙΩΣ
& ΜΕΛΕΤΩΝ ΚΥΚΛΟΦΟΡΙΑΣ

	ΗΜΕΡΟΜΗΝΙΑ	ΟΝΟΜΑΤΕΠΩΝΥΜΟ	ΥΠΟΓΡΑΦΗ
Ο ΣΥΝΤΑΞΑΣ	02/02/24	ΚΕΦΑΛΑ ΑΝΤΩΝΙΑ	
Ο ΠΡΟΪΤΑΜΕΝΟΣ	02/02/24	ΓΙΩΡΓΟΣ ΝΕΟΚΑΛΗΣ ΠΟΛΙΤΙΚΟΣ ΜΕΤΕΚΚΟΣ	



[illegible]

Knoten: L.Thivon-Idomeneos (7204)

Bearbeiter: Antonia Kefala,

1.1.1 (Steuergerät)

© Siemens Aktiengesellschaft


Ο ΣΥΝΤΑΞΑΣ	ΗΜΕΡΟΜΗΝΙΑ	ΟΝΟΜΑΤΕΠΩΝΥΜΟ	ΥΠΟΓΡΑΦΗ
02/02/24	02/02/24	ΚΕΡΑΥΑ ΑΝΤΩΝΙΑ	
Ο ΠΡΟΪΣΤΑΜΕΝΟΣ	02/02/24	ΥΠΟΧΡΗΣΤΗΣ ΝΕΟΚΑΛΗΣ ΠΟΛΙΤΙΚΟΣ ΜΗΧΑΝΙΚΟΣ	

ΠΕΡΙΦΕΡΕΙΑ ΑΤΤΙΚΗΣ
ΓΕΝΙΚΗ ΔΙΕΥΘΥΝΣΗ ΑΝΑΠΤΥΞΙΑΚΟΥ
ΠΡΟΓΡΑΜΜΑΤΙΣΜΟΥ, ΕΡΓΩΝ & ΥΠΟΔΟΜΩΝ
ΔΙΕΥΘΥΝΣΗ ΔΙΑΧΕΙΡΙΣΗΣ ΜΗΤΡΟΠΟΛΙΤΙΚΩΝ
ΥΠΟΔΟΜΩΝ ΠΕΡΙΦΕΡΕΙΑΣ ΑΤΤΙΚΗΣ
ΤΜΗΜΑ - 6ο, ΚΕΝΤΡΙΚΗ ΔΙΑΧΕΙΡΙΣΗΣ
& ΜΕΛΕΤΩΝ ΚΥΚΛΟΦΟΡΙΑΣ

Ausdruck: 02/02/2024 11:46:52

Seite/Kap.: 1/1

Ser. no.	O no.	Shot name	Name	Description	Cycle time	CompartmentNo.	Type	Offset	Volume table	IT matrix	OSmatrix	OSmatrix	TDD	S-On	TA
2	2	SP 2	SP 2		90		SG	0		IT 1			0		

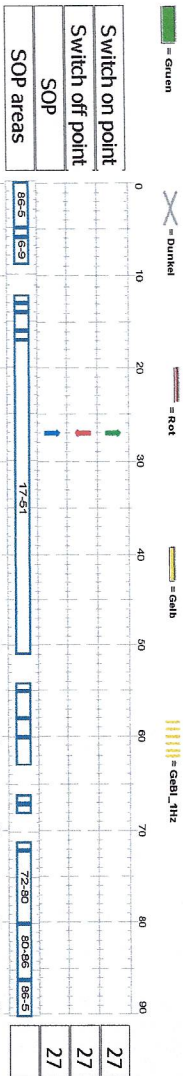

Last user / Last change = Antonia Kefala / 2/2/2024 11:48:20

Knoten: L.Thivon-Idomeneos (7204)

Bearbeiter: Antonia Kefala,

1.1.1 (Steuergerät)



© Siemens Aktiengesellschaft

	ΗΜΕΡΟΜΗΝΙΑ	ΟΝΟΜΑΤΕΠΩΝΥΜΟ	ΥΠΟΓΡΑΦΗ
Ο ΣΥΝΤΑΞΑΣ	02/02/24	Κεφαλα Antonia	
Ο ΠΡΟΪΤΑΜΕΝΟΣ	02/02/24	ΓΕΩΡΓΙΟΣ ΝΕΟΚΑΛΗΣ ΠΟΛΙΤΙΚΟΣ ΜΗΧΑΝΙΚΟΣ	

ΠΕΡΙΦΕΡΕΙΑ ΑΤΤΙΚΗΣ
ΤΕΧΝΙΚΗ ΔΙΕΥΘΥΝΣΗ ΑΝΑΤΥΞΙΑΚΟΥ
ΠΡΟΓΡΑΜΜΑΤΙΣΜΟΥ, ΕΡΓΩΝ & ΥΠΟΔΟΜΩΝ
ΔΙΕΥΘΥΝΣΗ ΔΙΑΧΕΙΡΙΣΗΣ ΜΕΤΡΟΠΟΛΙΤΙΚΩΝ
ΥΠΟΔΟΜΩΝ ΠΕΡΙΦΕΡΕΙΑΣ ΑΤΤΙΚΗΣ
ΤΜΗΜΑ - ΔΟΥΛΕΙΩΝ, ΑΝΑΔΟΧΩΡΗΣΗΣ
& ΜΕΛΕΤΩΝ ΚΥΚΛΟΦΟΡΙΑΣ

Ausdruck: 02/02/2024 11:48:11
Seite/Kap.: 1/1

Ser. no.	O no.	Short name	Name	Description	Cycle time	CompartmentNo.	Type	Offset	Volume table	IT matrix	OS matrix	OEmatrix	TDD	S-On	TA
3	3	SP 3	SP 3		90		SG	0		IT 1			0		

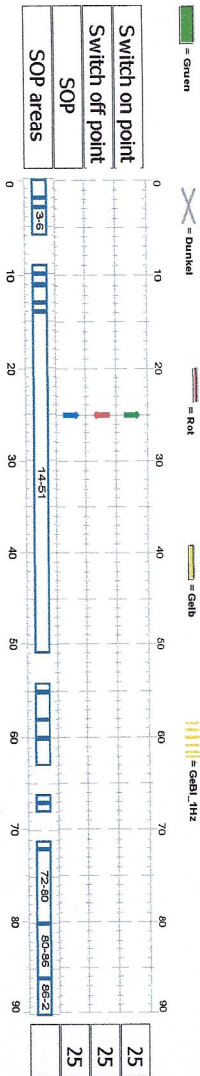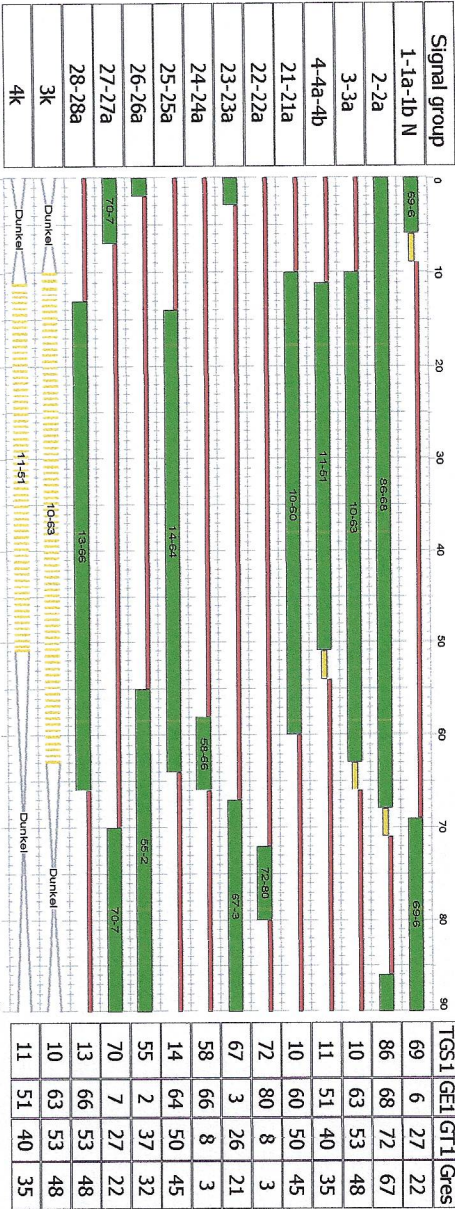

Last user / Last change = Antonia Kefala / 21/2/2024 11:49:47

Knoten: L.Thivon-Idomeneos (T204)

Bearbeiter: Antonia Kefala,

1.1.1 (Steuergerät)



© Siemens Aktiengesellschaft

	ΗΜΕΡΟΜΗΝΙΑ	ΟΝΟΜΑΤΕΠΩΝΥΜΟ	ΥΠΟΓΡΑΦΗ
Ο ΣΥΝΤΑΞΑΣ	02/02/24	ΚΕΦΑΛΑ ΑΝΤΩΝΙΑ	
Ο ΠΡΟΪΤΑΜΕΝΟΣ	02/02/24	ΓΙΩΡΓΙΝΗΣ ΝΕΟΚΛΗΣ ΗΓΟΥΡΤΙΚΟΣ ΜΕΤΑΧΩΡΟΣ	

ΠΕΡΙΦΕΡΕΙΑ ΑΤΤΙΚΗΣ
ΓΕΝΙΚΗ ΔΙΕΥΘΥΝΣΗ ΑΝΑΤΥΞΙΑΚΟΥ
ΠΡΟΓΡΑΜΜΑΤΙΣΜΟΥ, ΕΡΓΩΝ & ΥΠΟΔΟΜΩΝ
ΔΙΕΥΘΥΝΣΗ ΜΑΧΗΡΙΣΤΗΣ ΑΝΤΙΣΤΟΙΧΑΣΤΙΚΩΝ
ΥΠΟΔΟΜΩΝ
ΤΜΗΜΑ - 6000 ΚΕΝΤΡΟ ΔΙΔΑΚΤΙΚΗΣ
& ΜΕΛΕΤΩΝ ΚΥΚΛΟΦΟΡΙΑΣ

Ausdruck: 02/02/2024 11:49:41
Seite/Kap.: 1/1

Ser. no.	O no.	Short name	Name	Description	Cycle time	CompartmentNo.	Type	Offset	Volume table	ITmatrix	OSmatrix	OEmatrix	TDD	S-On	TA
4	4	SP 4	SP 4		70		SG	0		IT 1			0		

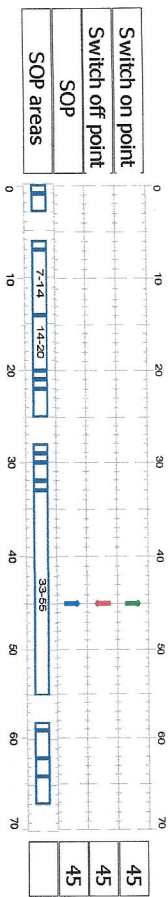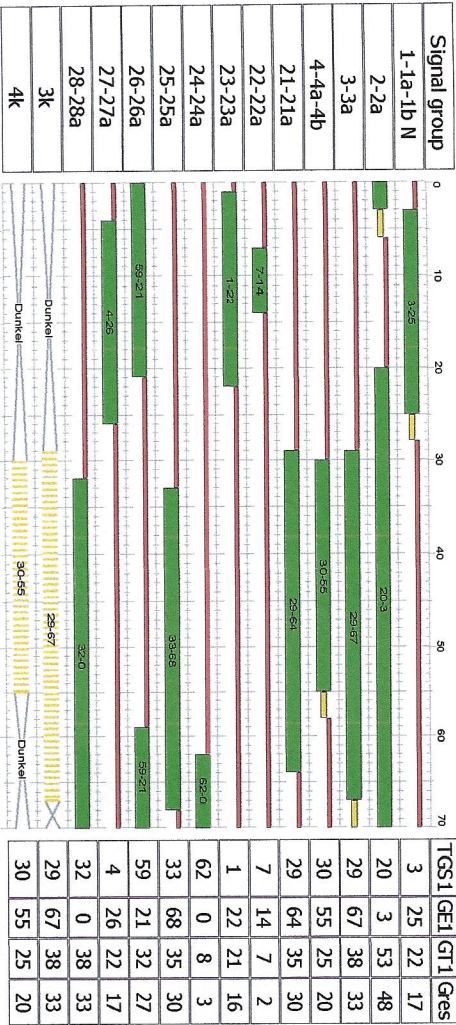

Last user / Last change = Antonia Kefala / 2/2/2024 11:50:28

Knoten: L.Thivon-Idomeneos (T204)

Bearbeiter: Antonia Kefala,

1.1.1 (Steuergerät)

© Siemens Aktiengesellschaft

	ΗΜΕΡΟΜΗΝΙΑ	ΟΝΟΜΑΤΕΠΩΝΥΜΟ	ΥΠΟΓΡΑΦΗ
Ο ΣΥΝΤΑΞΑΣ	02/02/24	ΚΕΦΑΛΑ ΑΝΤΩΝΙΑ	
Ο ΠΡΟΪΤΑΜΕΝΟΣ	02/02/24	ΓΕΩΡΓΙΟΣ ΝΕΟΚΑΛΗΣ ΠΟΛΙΤΙΚΟΣ ΜΕΤΑΚΟΡ	

ΠΕΡΙΦΕΡΕΙΑ ΑΤΤΙΚΗΣ
ΓΕΝΙΚΗ ΔΙΕΥΘΥΝΣΗ ΑΝΑΠΤΥΞΙΑΚΟΥ
ΠΡΟΓΡΑΜΜΑΤΙΣΜΟΥ ΕΡΓΩΝ & ΥΠΟΔΟΜΩΝ
ΔΙΕΥΘΥΝΣΗ ΕΡΓΩΝ & ΥΠΟΔΟΜΩΝ
ΥΠΟΔ. ΕΡΓΩΝ & ΥΠΟΔΟΜΩΝ
ΤΜΗΜΑ & ΜΕΛΕΤΩΝ ΚΙΝΗΤΟΦΩΡΑΣ

Ausdruck: 02/02/2024 11:50:24

Seite/Kap.: 1/1