


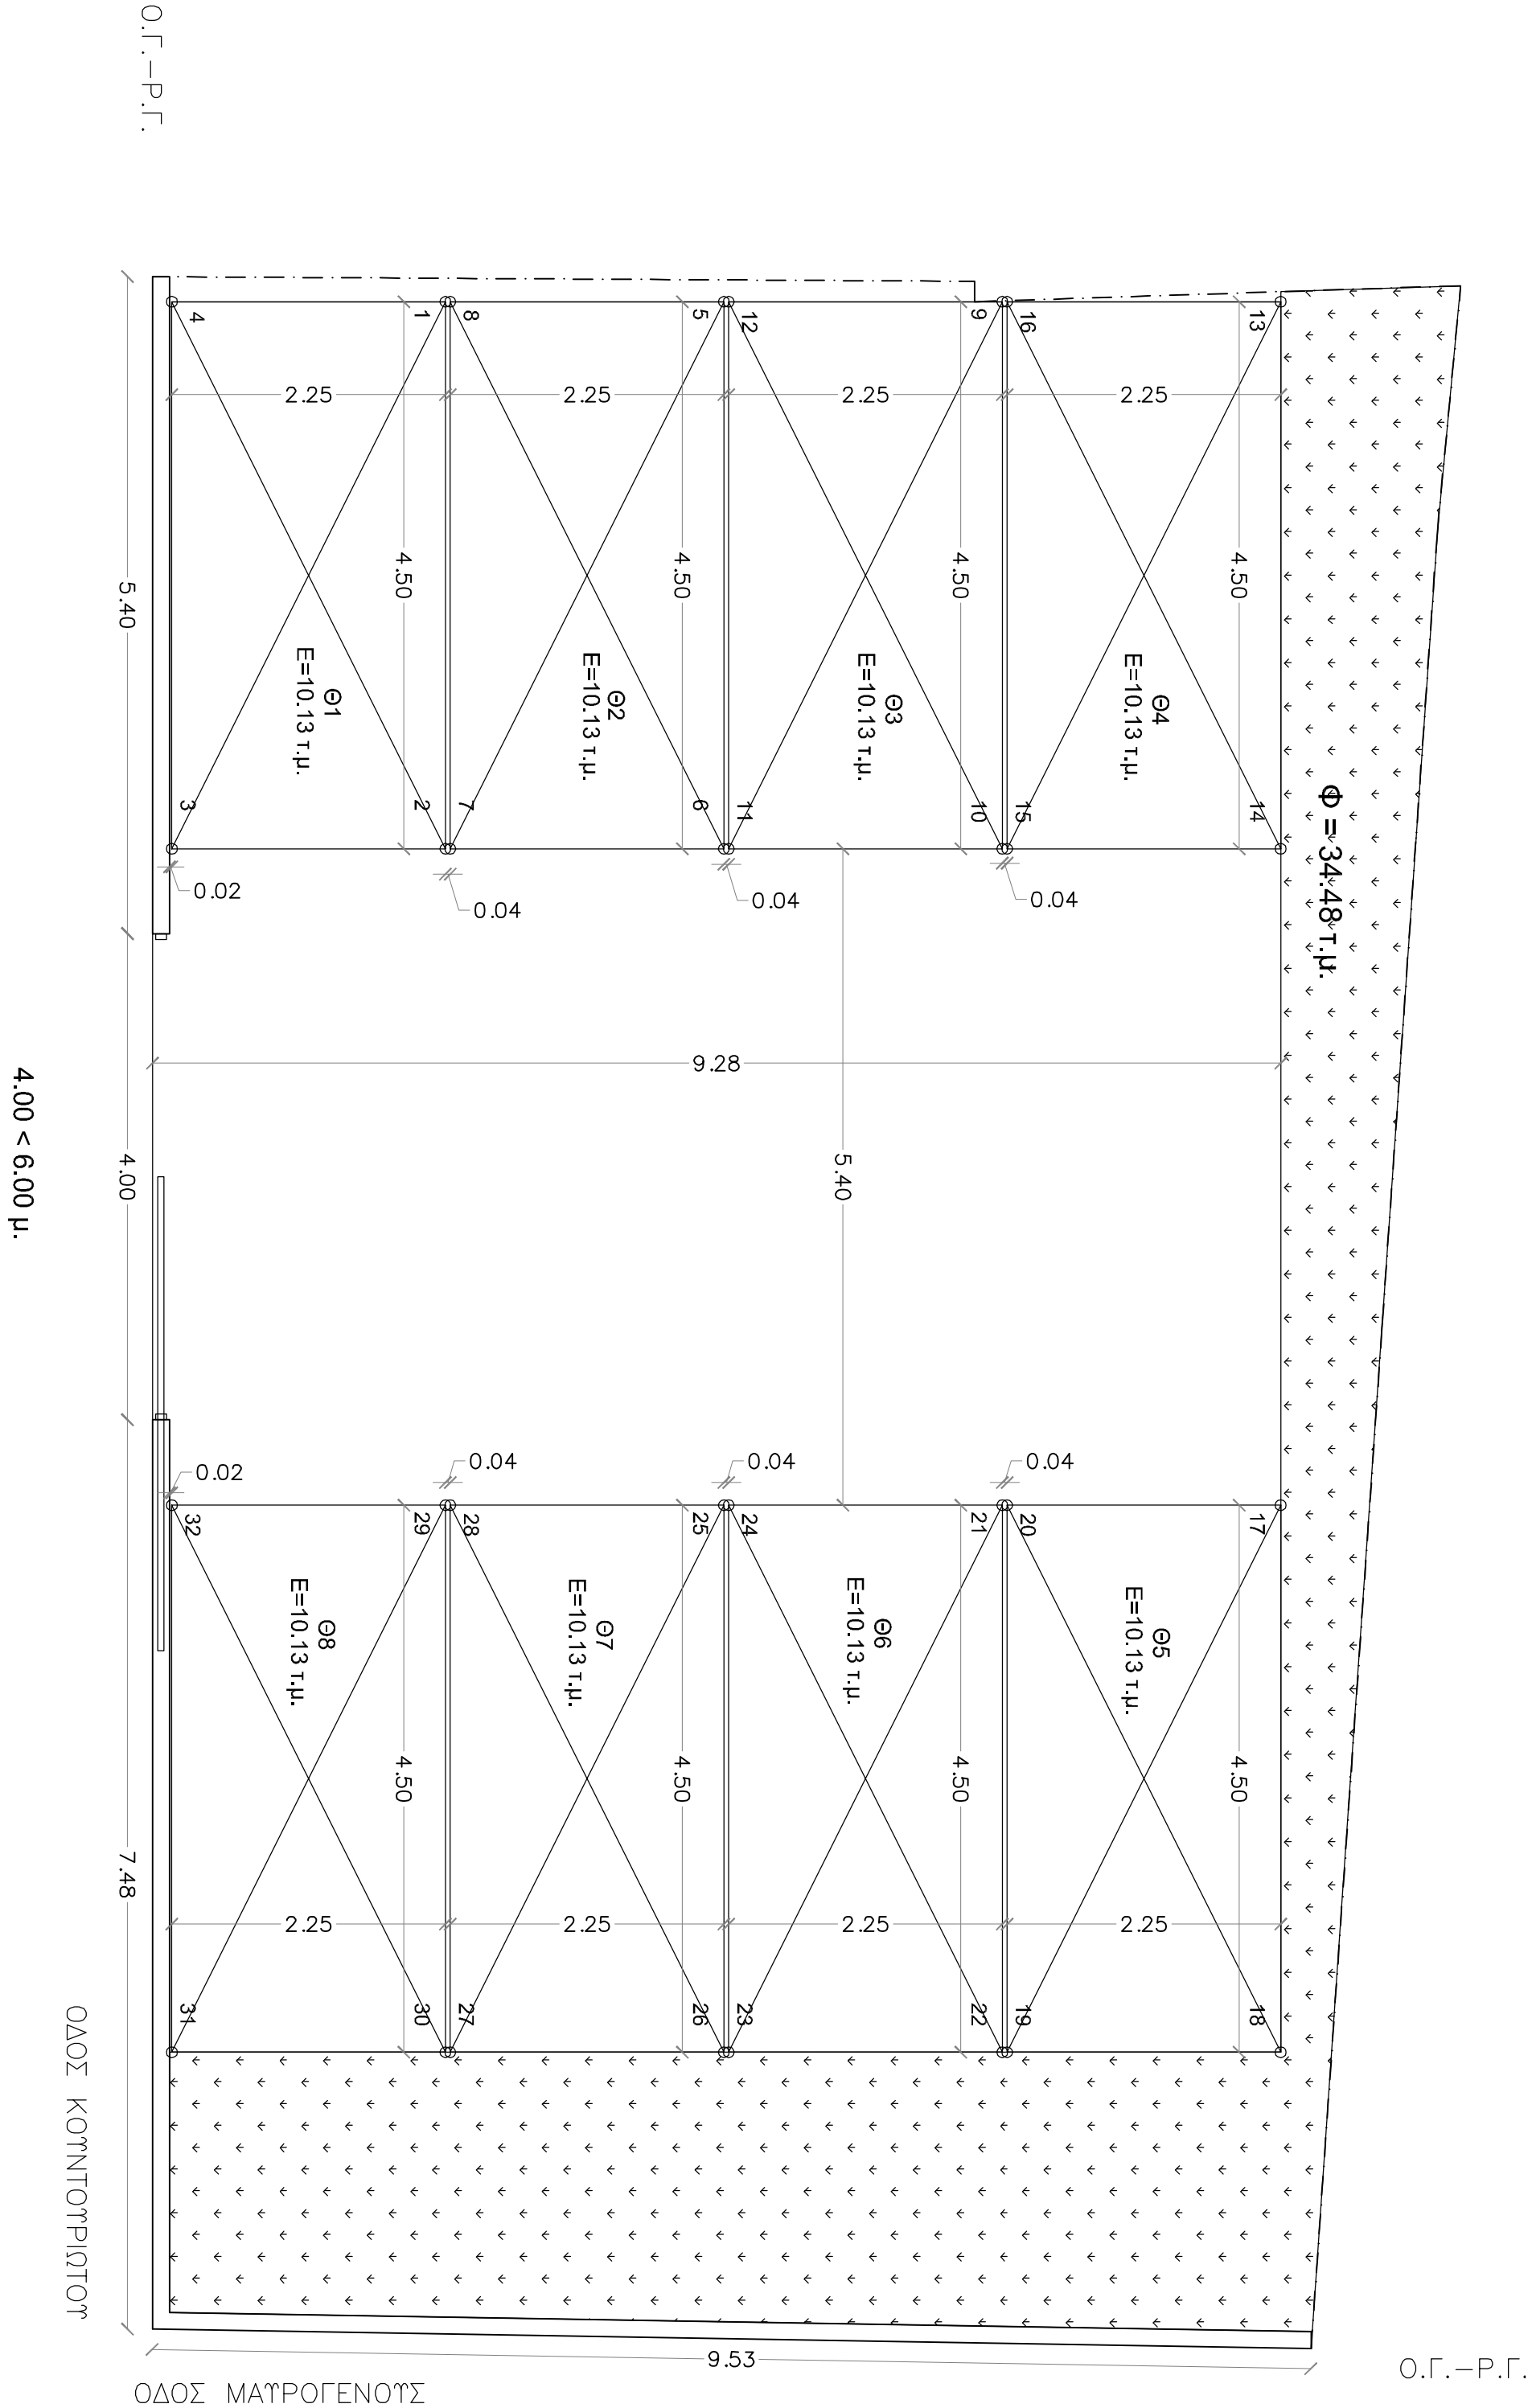

ΙΣΟΓΕΙΟ ΦΥΤΕΥΣΗ - ΣΤΑΘΜΕΥΣΗ

ΕΡΓΟ: ΚΑΤΑΣΚΕΥΗ ΟΚΤΩ ΥΠΑΙΘΡΙΩΝ ΘΕΣΕΩΝ ΣΤΑΘΜΕΥΣΗΣ			
ΘΕΣΗ: ΚΟΥΝΤΟΥΠΛΩΤΗ 4 & Μ. ΜΑΥΡΟΓΕΝΟΥΣ 1, Ο.Γ. 838, ΔΗΜΟΣ ΙΛΙΟΥ			
ΕΡΓΟΔΟΤΗΣ: ΔΑΜΠΡΙΝΗ ΜΙΣΤΙΚΟΠΟΥΛΟΥ			
ΜΕΛΕΤΗ: ΝΙΚΟΛΑΟΣ ΙΩΑΝΝΟΥ	σφραγίδα:		
τίτλος σχεδίου:	ΝΙΚΟΛΑΟΣ Γ. ΙΩΑΝΝΟΥ ΔΙΠΛΩΜ. ΠΟΛΙΤΙΚΟΣ ΜΗΧΑΝΙΚΟΣ ΕΘΝΙΚΟΥ ΜΕΤΕΩΡΕΩΝ ΤΟΜΕΑ ΜΕΛΟΣ Τ.Ε.Ε. (Α.Δ.Μ. 028978205) ΚΑΡΤΙΝΟΥ 22, ΠΛΑ. ΒΑΛΗΡΟ - ΤΗΛ 210 9442718		
ΚΑΤΩΦΗ ΙΣΟΓΕΙΟΥ - ΣΧΕΔΙΟ ΓΕΝΙΚΗΣ ΔΙΑΤΑΞΗΣ		υπογραφή:	αριθμός σχεδίου:
A2		τροποποιήσεις	
Κλίμακα: 1/50		ημερομηνία: 5 / 2025	