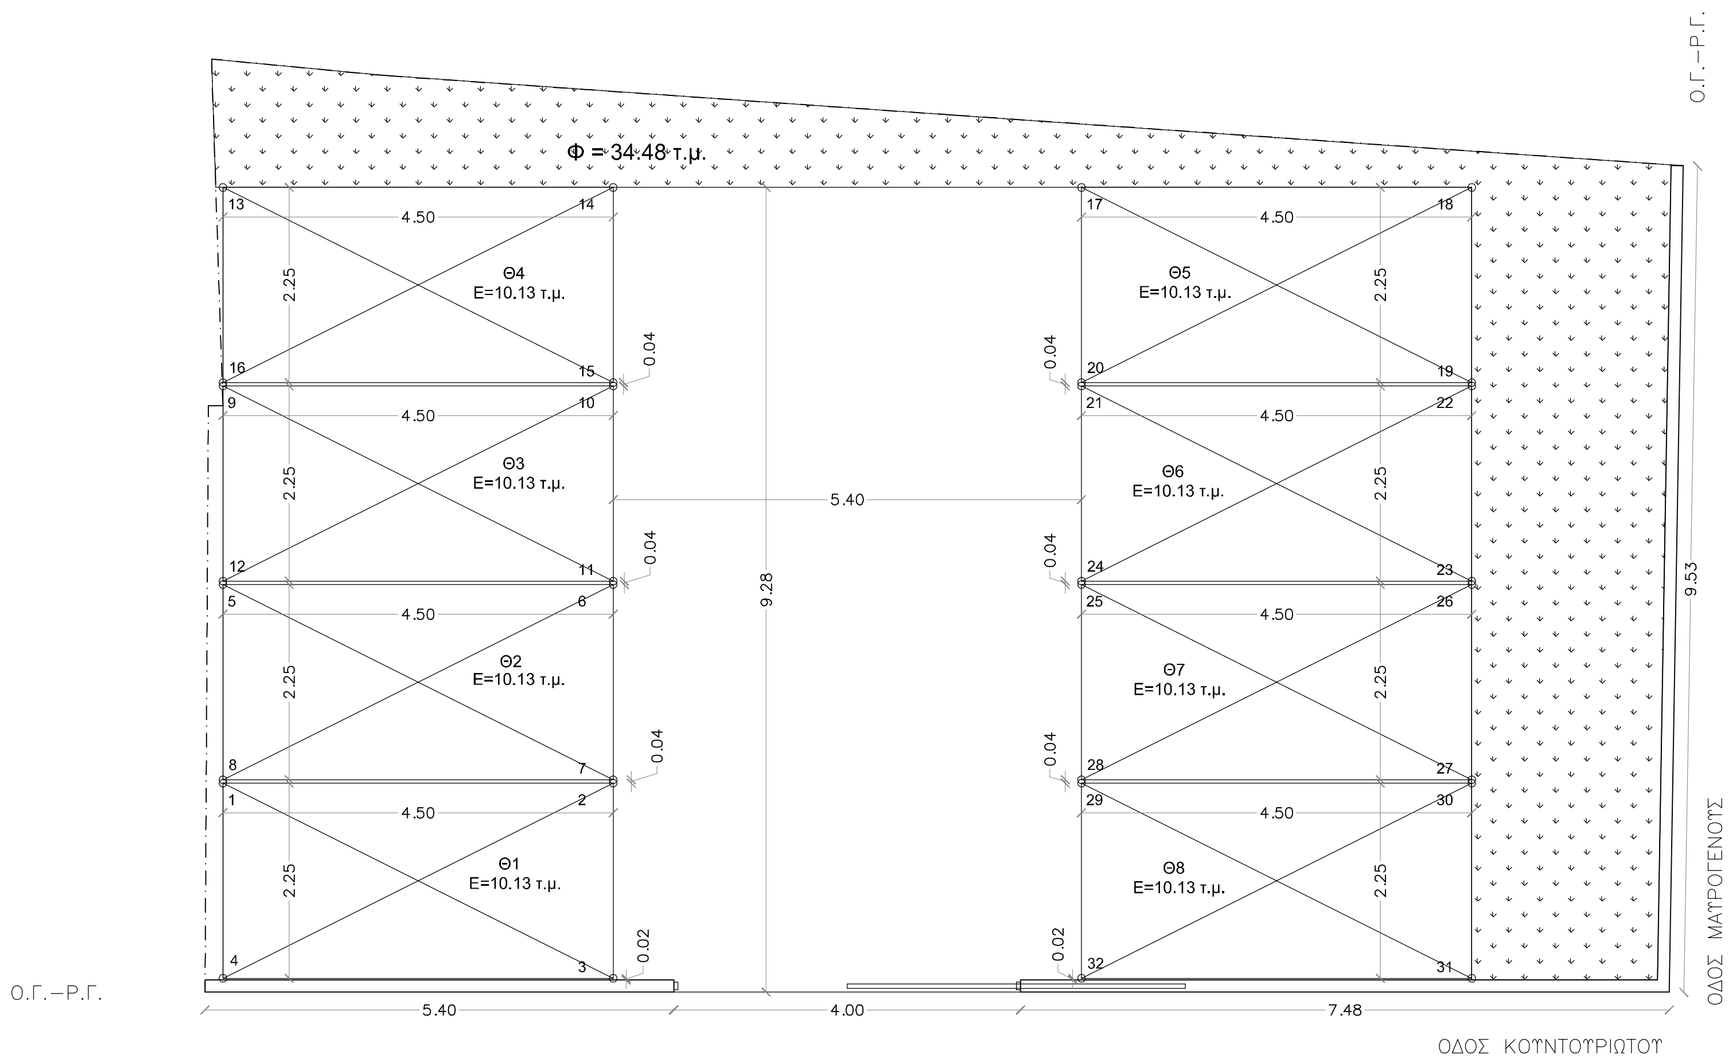

4.00 < 6.00 μ.

ΙΣΟΓΕΙΟ ΦΥΤΕΥΣΗ - ΣΤΑΘΜΕΥΣΗ

ΥΠΟΜΝΗΜΑ

Εμβαδόν οικοπέδου = 171.12 τ.μ.
Συντ. κάλυψης = 0.60

Επιτρ. Κάλυψη = 0.60 x 171.12 = 102.67 τ.μ.

ΦΥΤΕΥΣΗ
Υποχρεωτικός ακάλυπτος = (1-Καλ.-0.10) x Εοικ = (1-0.60-0.10) x 171.12 = 51.34 τ.μ.
Απαιτούμενη Φύτευση = 2/3 x Ευπ.ακαλ. = 2/3 x 51.34 = 34.23 τ.μ.
Πραγματοποιούμενη = Φ = 34.48 **> 34.23** τ.μ.

ΘΕΣΕΙΣ ΣΤΑΘΜΕΥΣΗΣ
Πραγματοποιούνται οχτώ θέσεις στον ακάλυπτο χώρο.

Θέση στάθμευσης	Θ1:	1-2-3-4-1	με εμβαδό 10.13 τετ.μ.
Θέση στάθμευσης	Θ2:	5-6-7-8-5	με εμβαδό 10.13 τετ.μ.
Θέση στάθμευσης	Θ3:	9-10-11-12-9	με εμβαδό 10.13 τετ.μ.
Θέση στάθμευσης	Θ4:	13-14-15-16-13	με εμβαδό 10.13 τετ.μ.
Θέση στάθμευσης	Θ5:	17-18-19-20-17	με εμβαδό 10.13 τετ.μ.
Θέση στάθμευσης	Θ6:	21-22-23-24-21	με εμβαδό 10.13 τετ.μ.
Θέση στάθμευσης	Θ7:	25-26-27-28-25	με εμβαδό 10.13 τετ.μ.
Θέση στάθμευσης	Θ8:	29-30-31-32-29	με εμβαδό 10.13 τετ.μ.

ΕΡΓΟ: ΚΑΤΑΣΚΕΥΗ ΟΚΤΩ ΥΠΑΙΘΡΙΩΝ ΘΕΣΕΩΝ ΣΤΑΘΜΕΥΣΗΣ

ΘΕΣΗ: ΚΟΥΝΤΟΥΡΙΩΤΗ 4 & Μ. ΜΑΥΡΟΓΕΝΟΥΣ 1, Ο.Τ. 838, ΔΗΜΟΣ ΙΛΙΟΥ

ΕΡΓΟΔΟΤΗΣ: ΛΑΜΠΡΙΝΗ ΜΙΣΤΙΚΟΠΟΥΛΟΥ

ΜΕΛΕΤΗ: ΝΙΚΟΛΑΟΣ ΙΩΑΝΝΟΥ

σφραγίδα:

ΝΙΚΟΛΑΟΣ Γ. ΙΩΑΝΝΟΥ
ΔΙΠΛΩΜ. ΠΟΛΙΤΙΚΟΣ ΜΗΧΑΝΙΚΟΣ
ΕΘΝΙΚΟΥ ΜΕΤΣΟΒΙΟΥ ΠΟΛΥΤΕΧΝΕΙΟΥ
ΜΕΛΟΣ Τ.Ε.Ε. Α.Μ. 86785 Α.Φ.Μ. 028979205
ΥΜΗΤΤΟΥ 22, ΠΑΛ. ΦΑΛΗΡΟ - ΤΗΛ. 210 9429718

υπογραφή:

τίτλος σχεδίου:

ΚΑΤΟΨΗ ΙΣΟΓΕΙΟΥ -

ΣΧΕΔΙΟ ΓΕΝΙΚΗΣ ΔΙΑΤΑΞΗΣ

αριθμός σχεδίου:

A2

τροποποιήσεις

κλίμακα: 1/50

ημερομηνία: 5 / 2025