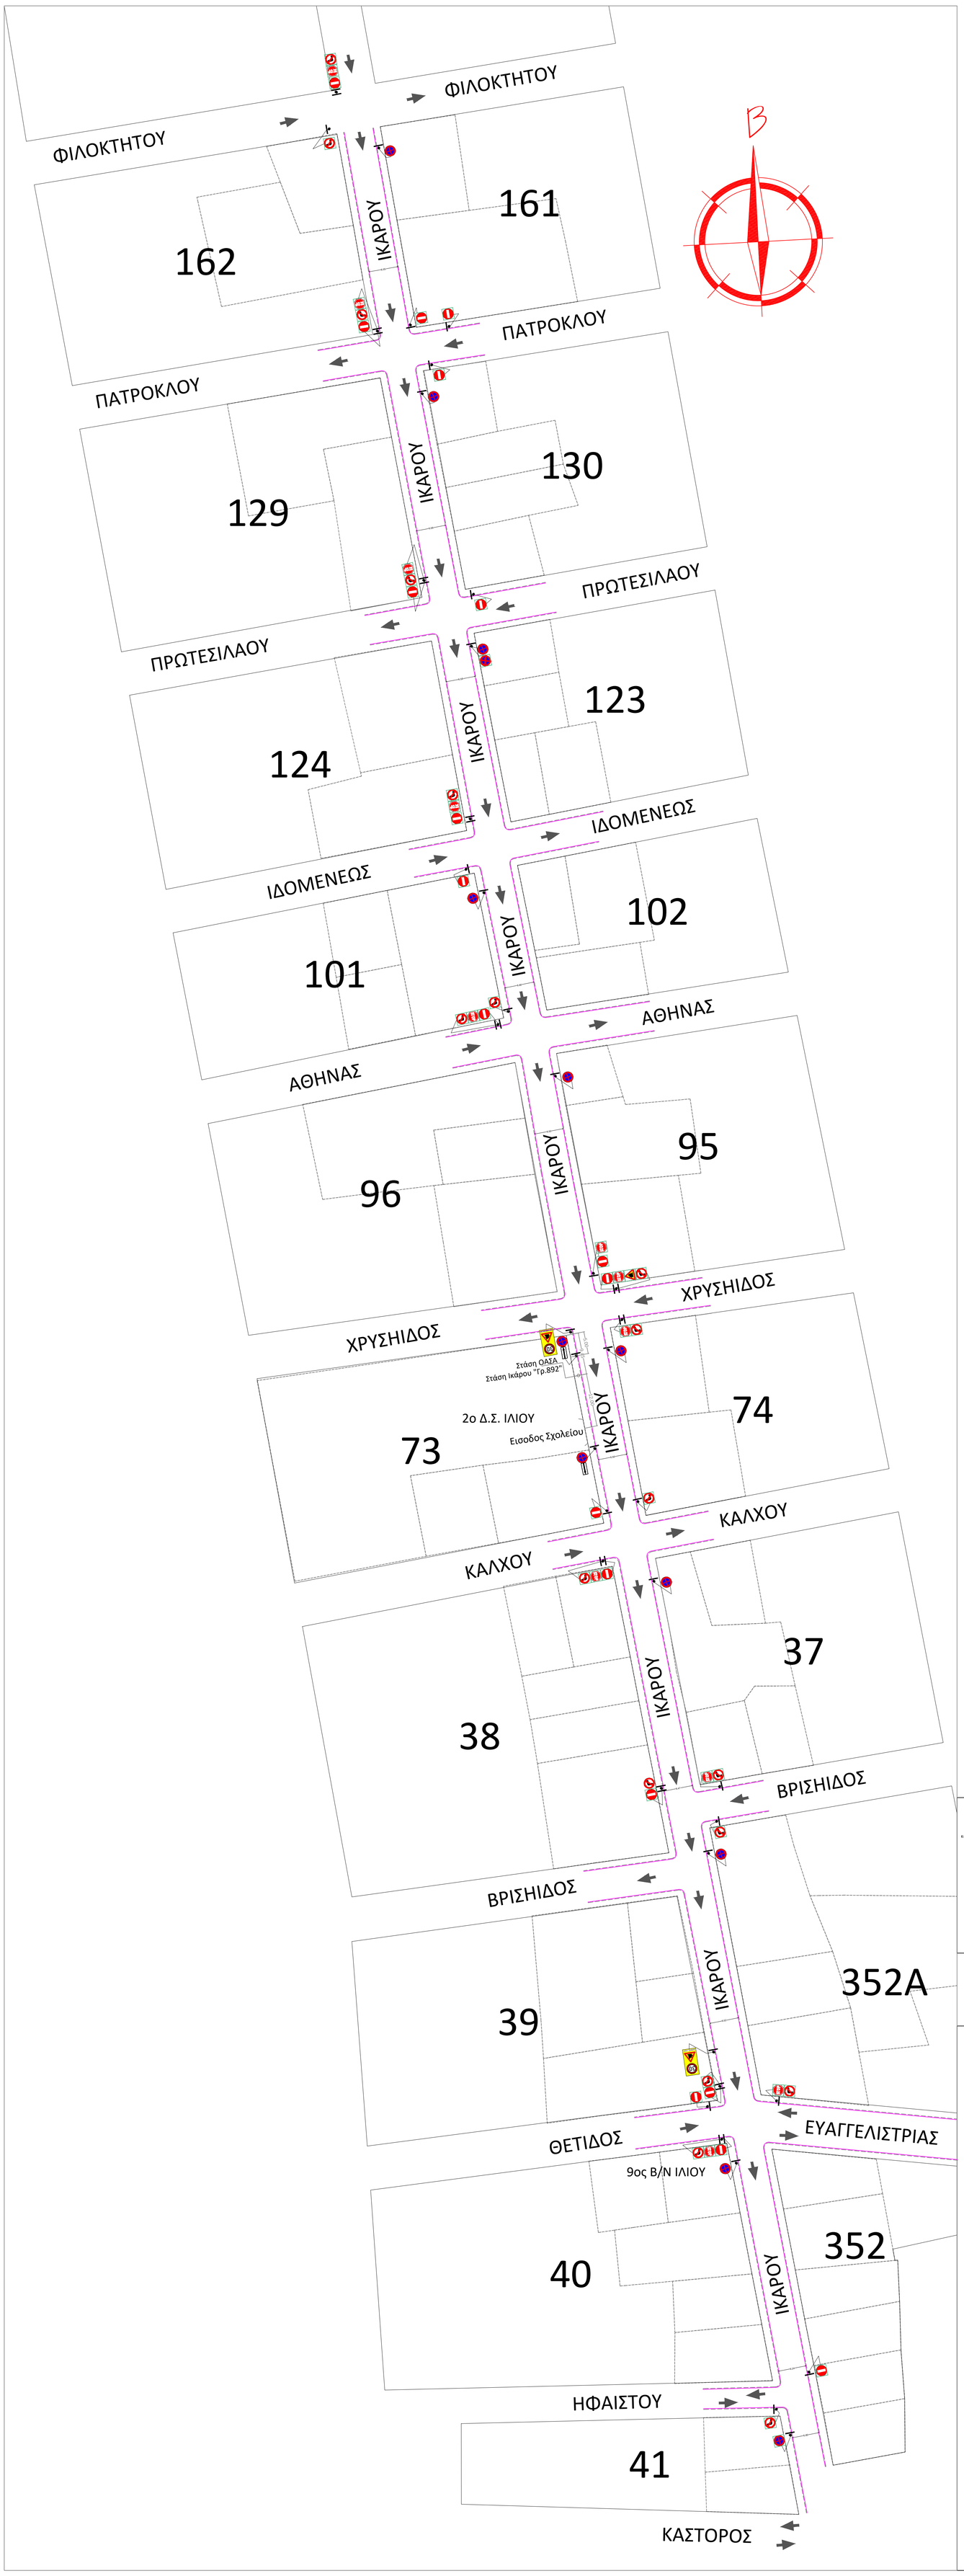

Κύριος του έργου:

ΔΗΜΟΣ ΙΛΙΟΥ

Έργο:

Κυκλοφοριακές ρυθμίσεις, που αφορούν την στάθμευση της οδού Ικάρου από οδό Φιλοκτήτου έως οδό Κάστορος **& την ταχύτητα της οδού Ικάρου** από οδό Χρυσηΐδος έως οδό Κάστορος

Το παρόν σχέδιο συνοδεύει την υπ' αρ. .....
Απόφαση του Δ.Σ. του Δ.Ιλίου

Φορέας Υλοποίησης: **ΔΗΜΟΣ ΙΛΙΟΥ**

Τοποθεσία: **οδός ΙΚΑΡΟΥ από την οδό Φιλοκτήτου έως την οδό Κάστορος μεταξύ των Ο.Τ. 161-162, 129-130, 124-123, 101-102, 96-95, 73-74, 38-37, 39-352Α & 40-352**

ΣΤΑΔΙΟ ΜΕΛΕΤΗΣ:	ΕΙΔΟΣ ΜΕΛΕΤΗΣ:	ΑΡΙΘΜΟΣ ΣΧΕΔΙΟΥ:
ΟΡΙΣΤΙΚΗ	ΚΥΚΛΟΦΟΡΙΑΚΗ ΜΕΛΕΤΗ	Κ-5

ΤΙΤΛΟΣ ΣΧΕΔΙΟΥ:	ΗΜΕΡΟΜΗΝΙΑ:
ΥΦΙΣΤΑΜΕΝΕΣ ΚΥΚΛΟΦΟΡΙΑΚΕΣ ΡΥΘΜΙΣΕΙΣ ΕΞΕΤΑΖΟΜΕΝΗΣ ΠΕΡΙΟΧΗΣ & ΠΡΟΤΕΙΝΟΜΕΝΕΣ ΚΥΚΛΟΦΟΡΙΑΚΕΣ ΡΥΘΜΙΣΕΙΣ	ΑΥΓΟΥΣΤΟΣ 2025
	ΚΛΙΜΑΚΑ: 1:500

Συντάχθηκε:
Ο προϊστάμενος Τμήματος Σχεδίου Πόλης Πολεοδομικών & Κυκλοφοιακών Εφαρμογών

Κωνσταντίνος Σκεντέρης
Αγρον. & Τοπογράφος Μηχανικός ΕΜΠ Msc

Θεωρήθηκε:
Η ΠΡΟΪΣΤΑΜΕΝΗ ΔΙΕΥΘΥΝΣΗΣ ΤΕΧΝΙΚΩΝ ΥΠΗΡΕΣΙΩΝ

ΑΓΓΕΛΙΚΗ ΔΗΜΗΤΡΑΚΟΠΟΥΛΟΥ
Αρχιτέκτων Μηχανικός