Υπόμνημα Σήμανσης

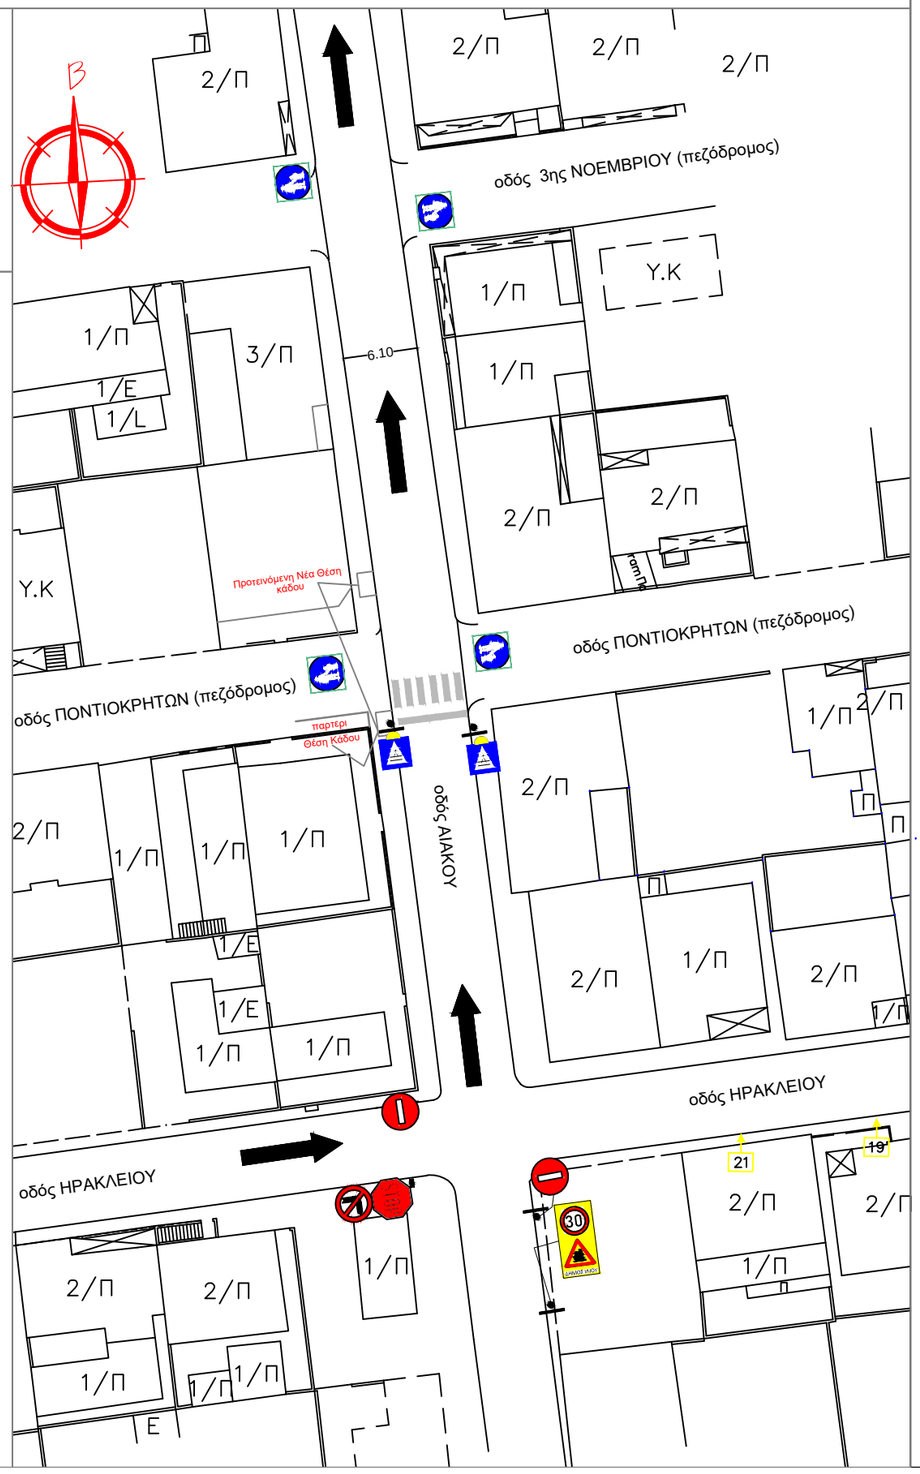

Κύριος του έργου:

ΔΗΜΟΣ ΙΛΙΟΥ

Έργο: **Μελέτη Κυκλοφοριακής Ρύθμισης που αφορά χωροθέτηση πεζοδιάβασης επί της οδού Αιακού στη συμβολή της με την οδό Ποντιοκρητών (πεζόδρομος)», με τη χρήση αναλάμποντος φωτεινού σηματοδότη ενός πεδίου.**
- Περιοχή Μελέτης - οδός Αιακού από οδό Ποντιοκρητών έως οδό Επτανήσου.

Το παρόν σχέδιο συνοδεύει την υπ' αρ. .....
Απόφαση του Δ.Σ. του Δ.Ιλίου

Φορέας Υλοποίησης:

ΔΗΜΟΣ ΙΛΙΟΥ

Τοποθεσία: **οδός Αιακού μεταξύ των οδών Ποντιοκρητών & Επτανήσου μεταξύ των Ο.Τ. 2082-2083, 2084-2085 & 2086-2087**

ΣΤΑΔΙΟ ΜΕΛΕΤΗΣ:	ΕΙΔΟΣ ΜΕΛΕΤΗΣ:	ΑΡΙΘΜΟΣ ΣΧΕΔΙΟΥ:
ΟΡΙΣΤΙΚΗ	**ΚΥΚΛΟΦΟΡΙΑΚΗ ΜΕΛΕΤΗ**	**Κ-7**

ΤΙΤΛΟΣ ΣΧΕΔΙΟΥ:
ΥΦΙΣΤΑΜΕΝΕΣ ΚΥΚΛΟΦΟΡΙΑΚΕΣ ΡΥΘΜΙΣΕΙΣ
ΕΞΕΤΑΖΟΜΕΝΗΣ ΠΕΡΙΟΧΗΣ & ΠΡΟΤΕΙΝΟΜΕΝΕΣ
ΚΥΚΛΟΦΟΡΙΑΚΕΣ ΡΥΘΜΙΣΕΙΣ

ΗΜΕΡΟΜΗΝΙΑ: **ΝΟΕΜΒΡΙΟΣ 2025**

ΚΛΙΜΑΚΑ: **1:500**

Συντάχθηκε:
Ο προϊστάμενος Τμήματος Σχεδίου Πόλης Πολεοδομικών & Κυκλοφοιακών Εφαρμογών

Κωνσταντίνος Σκεντέρης
Αγρον. & Τοπογράφος Μηχανικός ΕΜΠ Msc

Θεωρήθηκε:
Η ΠΡΟΪΣΤΑΜΕΝΗ ΔΙΕΥΘΥΝΣΗΣ ΤΕΧΝΙΚΩΝ ΥΠΗΡΕΣΙΩΝ

ΑΓΓΕΛΙΚΗ ΔΗΜΗΤΡΑΚΟΠΟΥΛΟΥ
Αρχιτέκτων Μηχανικός