



ΣΥΝΟΛΙΚΟ ΕΜΒΑΔΟΝ Α' ΟΡΟΦΟΥ 307,44m²

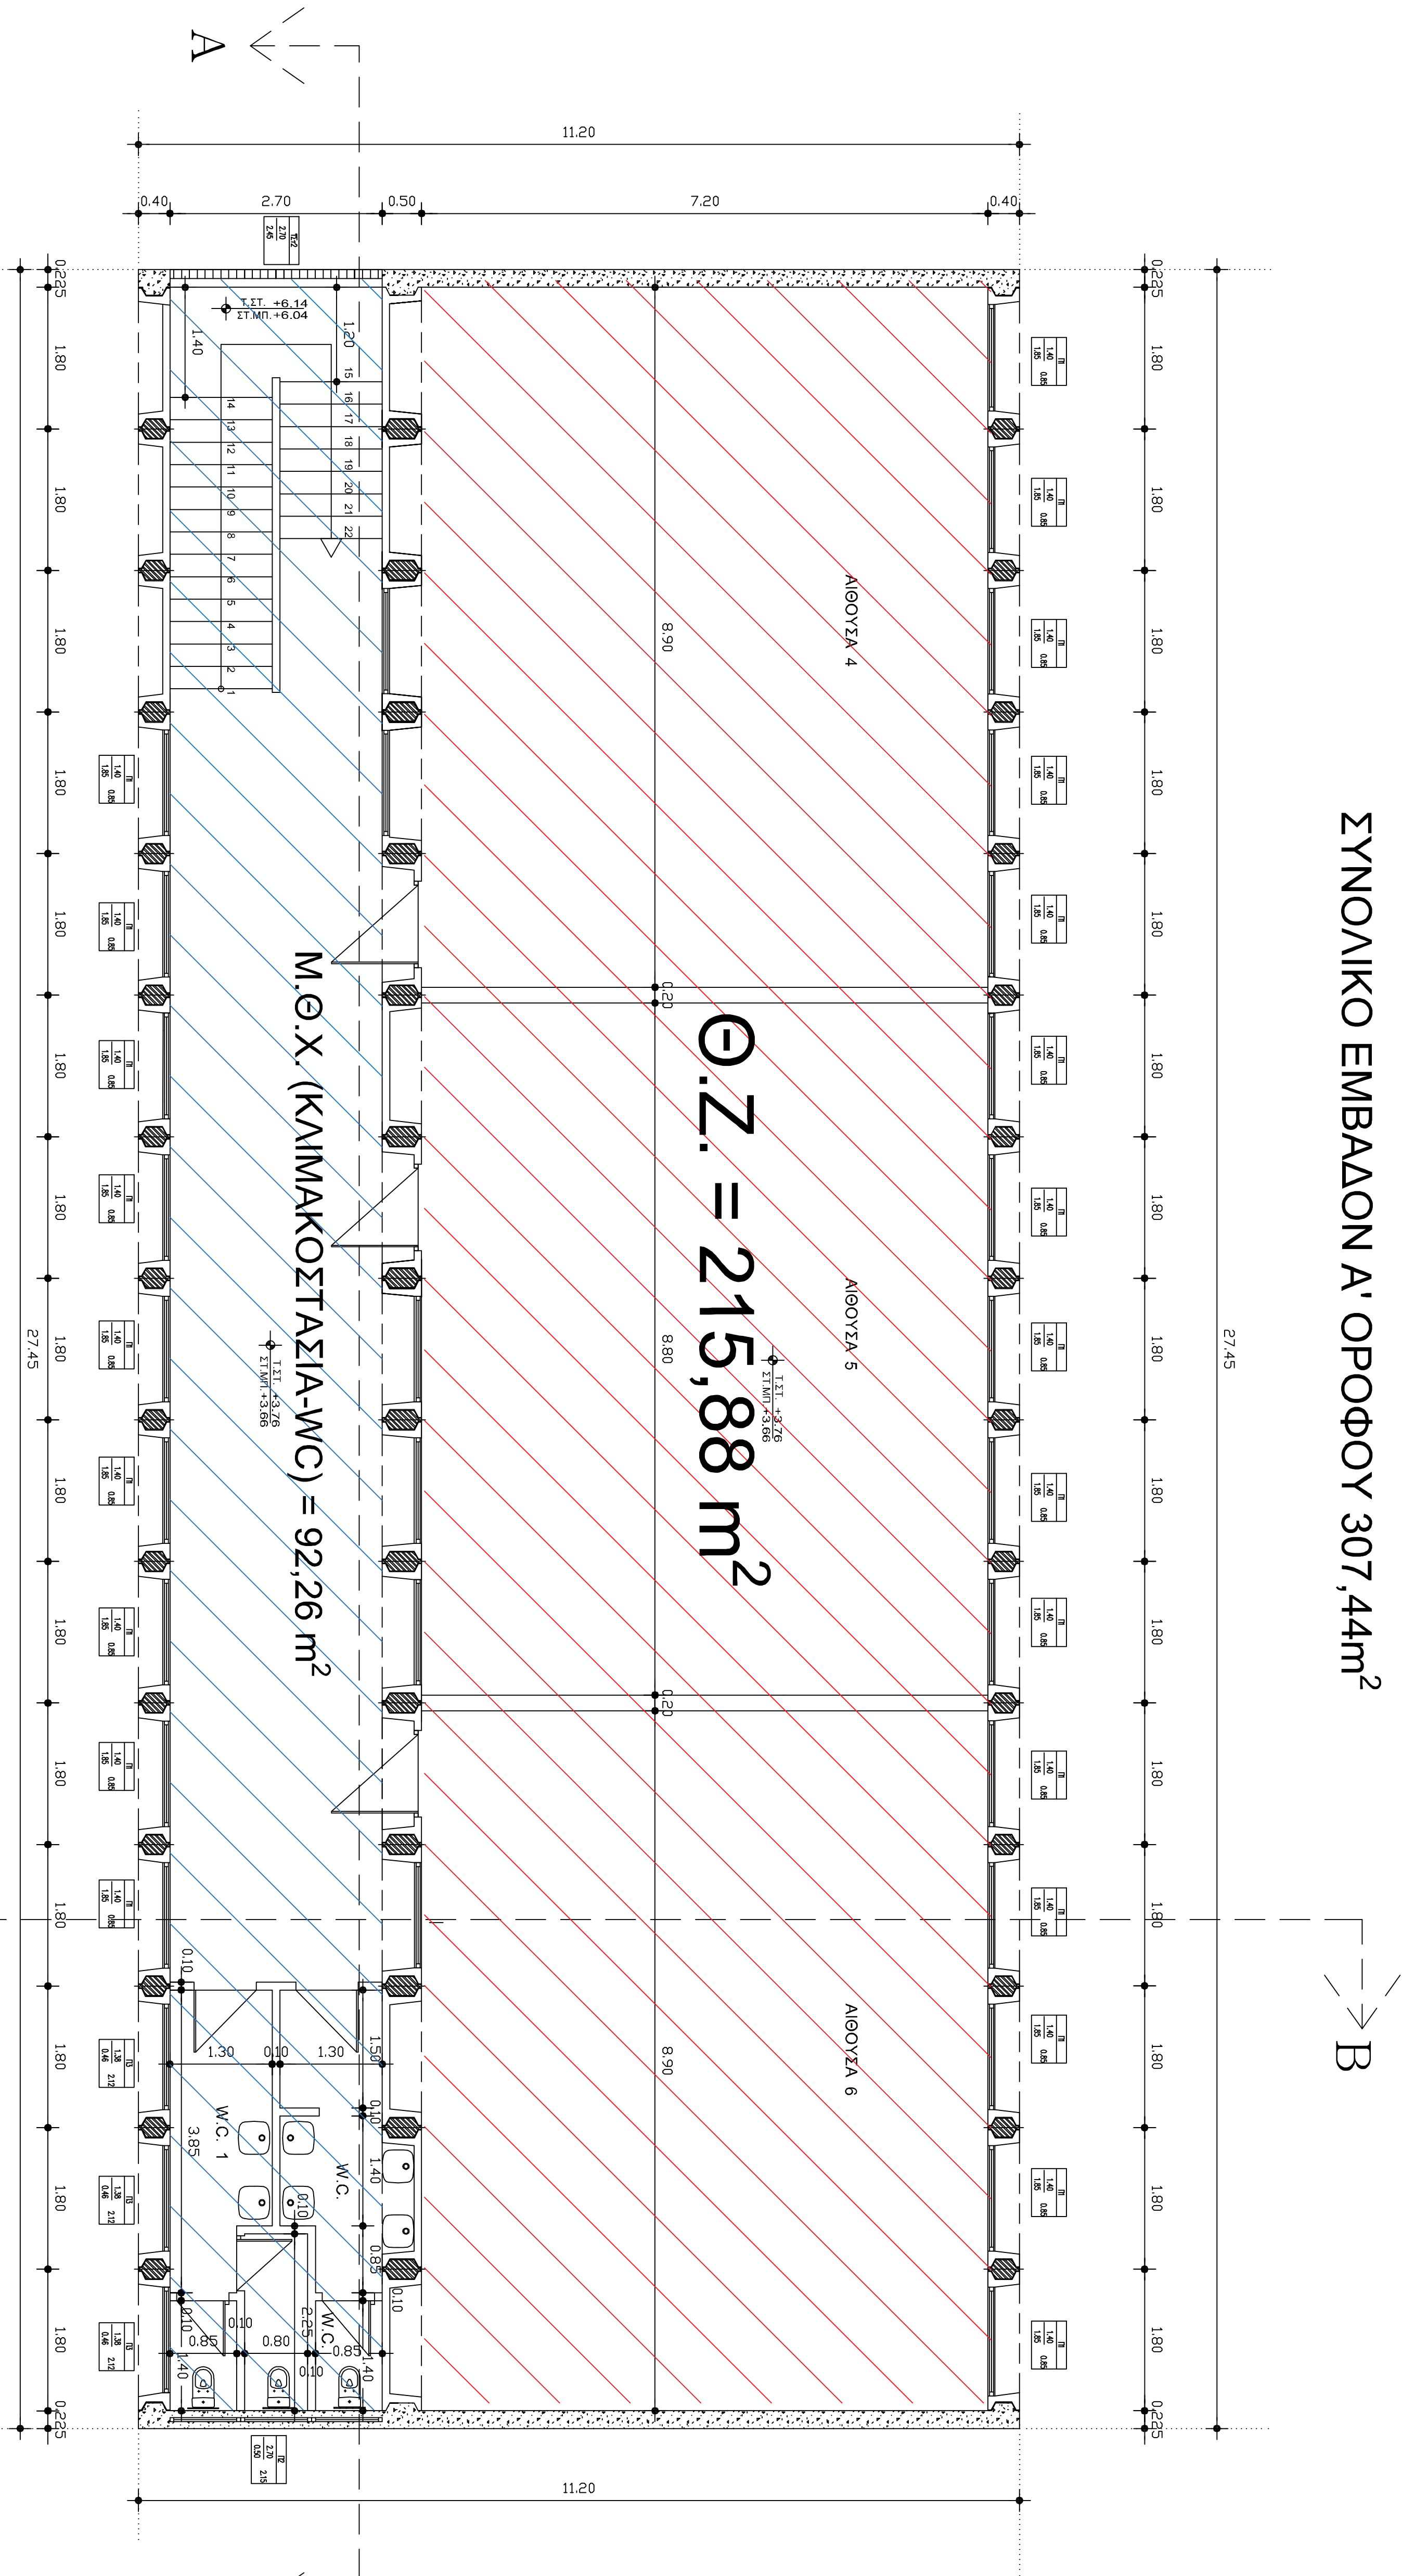

ΚΑΤΟΥΗ Α ΟΡΟΦΟΥ

→ B

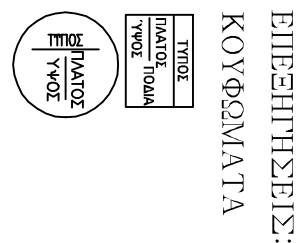

ΕΛΛΗΝΙΚΗ ΔΗΜΟΚΡΑΤΙΑ
ΝΟΜΟΣ ΑΤΤΙΚΗΣ
ΔΗΜΟΣ ΙΛΙΟΥ
ΤΕΧΝΙΚΗ ΥΠΗΡΕΣΙΑ

ΘΕΣΗ: ΠΑΤΡΙΑΡΧΟΥ ΓΡΗΓΟΡΙΟΥ Ε' 38

ΤΙΤΛΟΣ ΕΡΓΟΥ: ΕΝΕΡΓΕΙΑΚΗ ΑΝΑΒΑΘΜΙΣΗ ΤΟΥ 3ου
ΚΑΙ ΤΟΥ 8ου ΔΗΜΟΤΙΚΩΝ ΣΧΟΛΕΙΩΝ

27ο ΝΗΠΙΑΓΩΓΕΙΟ ΔΗΜΟΥ ΙΛΙΟΥ
ΚΤΙΡΙΟ ΙΙΙ

ΟΜΑΔΑ ΣΧΕΔΙΟΥ:

ΚΑΜΑΚΑ 1/50

ΗΜΕΡΟΜΗΝΙΑ: ΟΚΤ. 2018

ΕΝΕΡΓΕΙΑΚΗ ΜΕΛΕΤΗ

ΚΑΤΟΥΗ Α ΟΡΟΦΟΥ

ΕΜ-02

ΣΥΝΤΑΞΗ
Ο ΠΡΟΪΣΤΑΜΕΝΟΣ
ΤΗΜΑΤΟΣ ΕΠΙΧΕΙΡΗΣΕΩΝ
ΚΑΙ ΑΣΦΕΙΩΝ ΜΕΤΑΒΟΡΩΝ

ΓΕΩΡΓΙΟΣ
Η ΠΡΟΪΣΤΑΜΕΝΗ ΔΙΕΥΘΥΝΣΗΣ
ΤΕΧΝΙΚΩΝ ΥΠΗΡΕΣΙΩΝ

Παύλος Αντωνόπουλος
Μηχανολόγος Μηχανικός

Αντζελή Δημητριάδου
Διευκρινιστής Μηχανικός