



ΣΥΝΟΛΙΚΟ ΕΜΒΑΔΟΝ Α ΟΡΟΦΟΥ 604.00ΤΜ

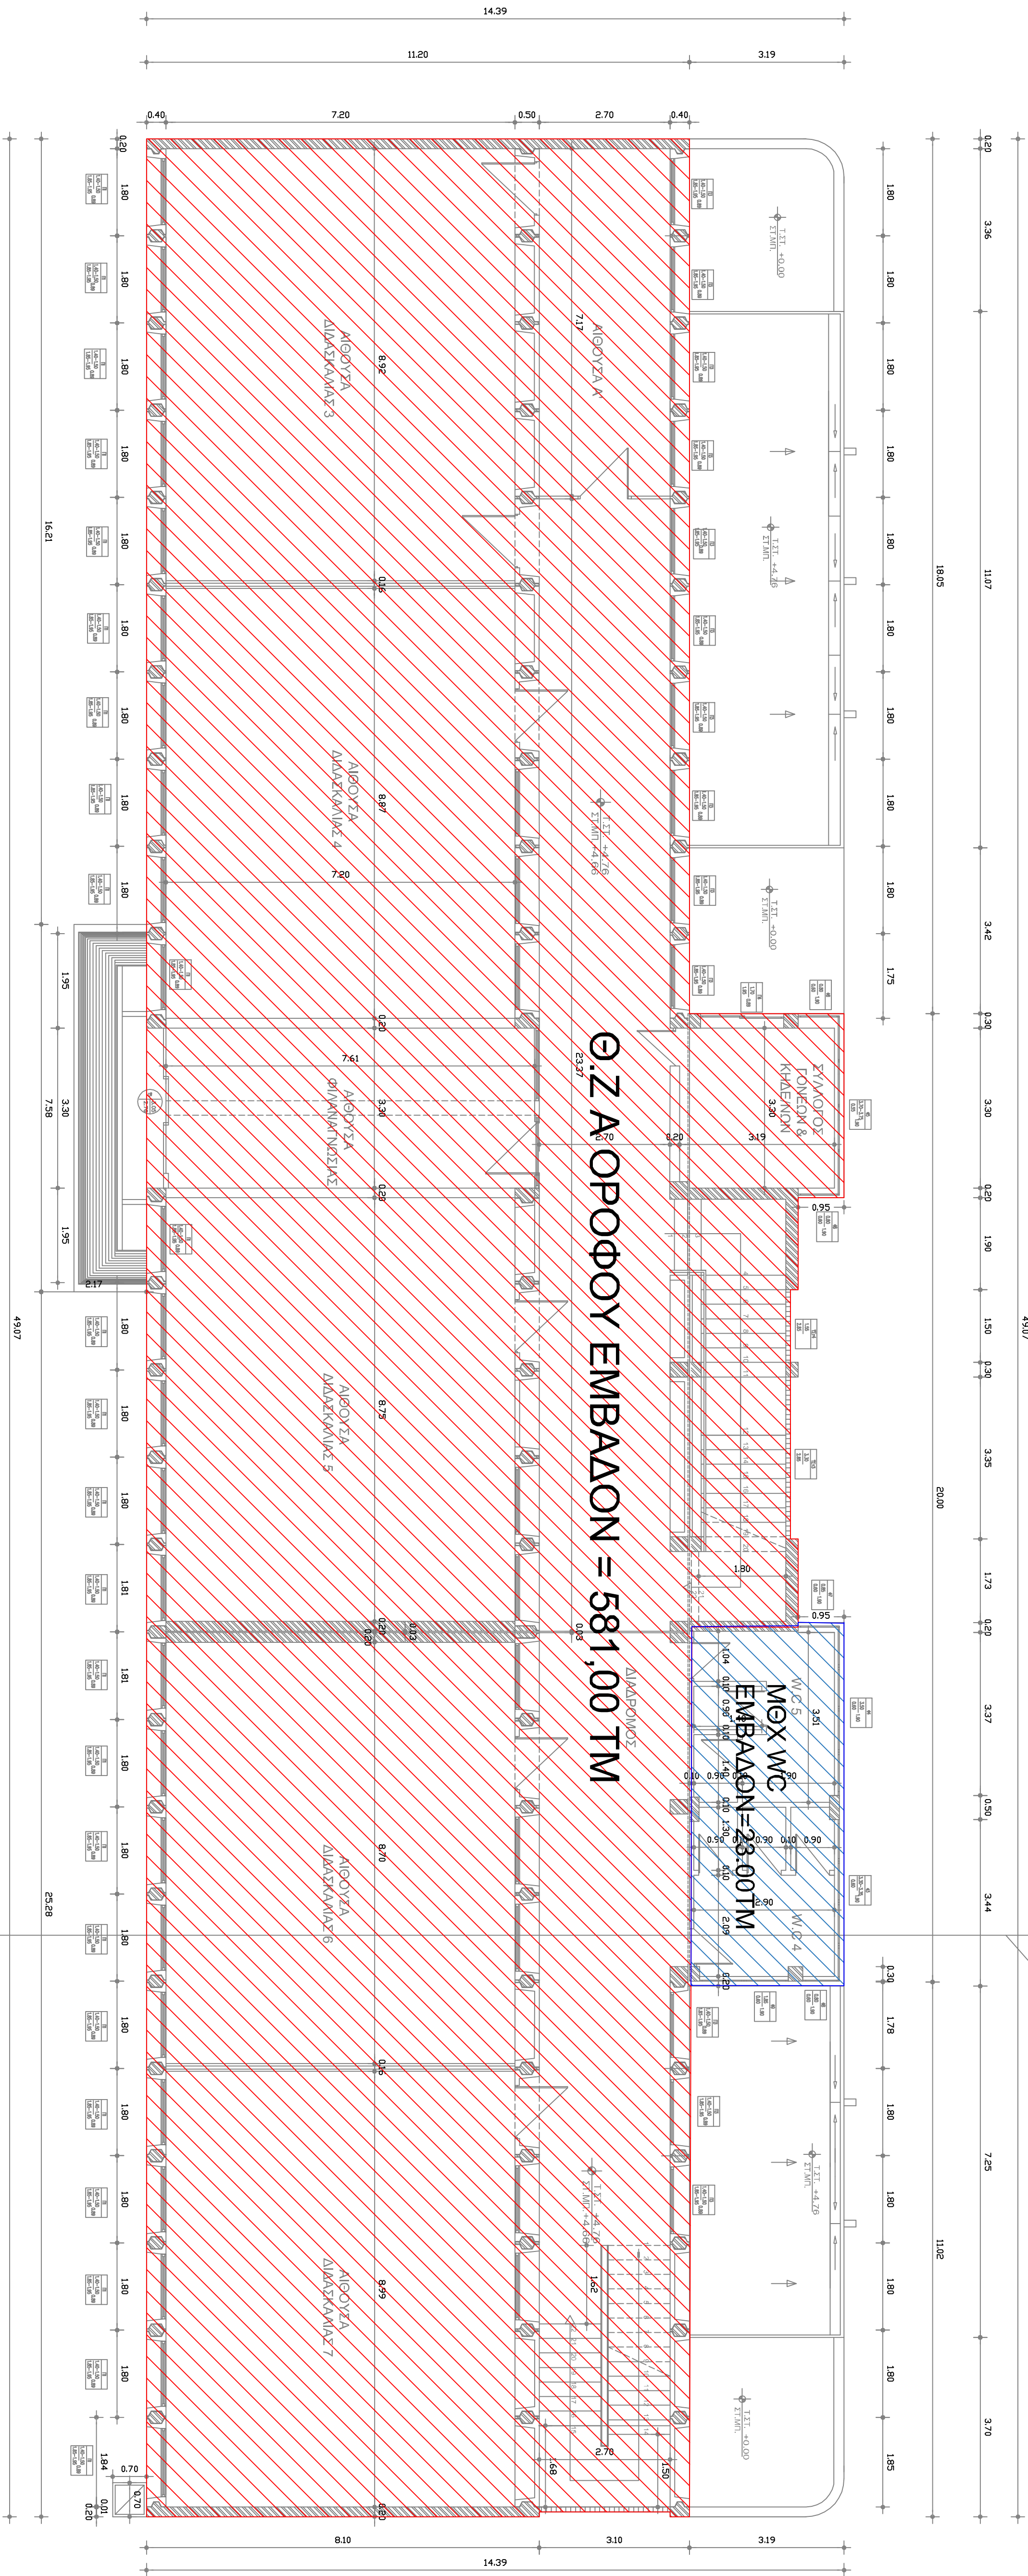

Θ.Ζ ΑΙΘΡΟΥ ΕΜΒΑΔΟΝ = 581,00 ΤΜ

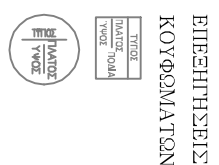

ΕΛΛΗΝΙΚΗ ΔΗΜΟΚΡΑΤΙΑ  
ΝΟΜΟΣ ΑΤΤΙΚΗΣ  
ΔΗΜΟΣ ΙΛΙΟΥ  
ΤΕΧΝΙΚΗ ΥΠΗΡΕΣΙΑ

ΟΡΘΗ: ΠΛΑΤΥΑΡΧΟΥ ΓΡΗΓΟΡΙΟΥ Ε. 38

ΤΙΤΛΟΣ ΕΡΓΟΥ: ΕΝΕΡΓΕΙΑΚΗ ΑΝΑΒΑΘΜΙΣΗ ΤΟΥ 3ου  
ΚΑΙ ΤΟΥ 8ου ΔΗΜΟΤΙΚΩΝ ΣΧΟΛΕΙΩΝ

3ο ΔΗΜΟΤΙΚΟ ΣΧΟΛΕΙΟ ΔΗΜΟΥ ΙΛΙΟΥ  
ΚΤΥΠΟ 1

ΣΚΑΛΑ ΣΧΕΔΙΟΥ: 1/50

ΕΝΕΡΓΕΙΑΚΗ ΜΕΛΕΤΗ  
ΚΑΤΟΦΗ Α ΟΡΟΦΟΥ

ΕΜ-03

ΕΠΙΣΤΗΜΟΝΙΚΗ  
ΥΠΗΡΕΣΙΑ  
ΟΡΓΑΝΙΣΜΟΣ ΕΡΕΥΝΑΣ ΚΑΙ ΤΕΧΝΟΛΟΓΙΑΣ  
ΥΠΟΥΡΓΕΙΟ ΠΑΙΔΕΙΑΣ, ΕΡΕΥΝΑΣ ΚΑΙ ΘΡΗΣΚΕΥΜΑΤΩΝ  
Τμήμα Διοικητικών Μέσων

Αρμόδιος Διοικητικός  
Αρμόδιος Μηχανικός