


ΣΥΝΟΛΙΚΟ ΕΜΒΑΔΟΝ ΙΣΟΓΕΙΟΥ 635,00ΤΜ

A

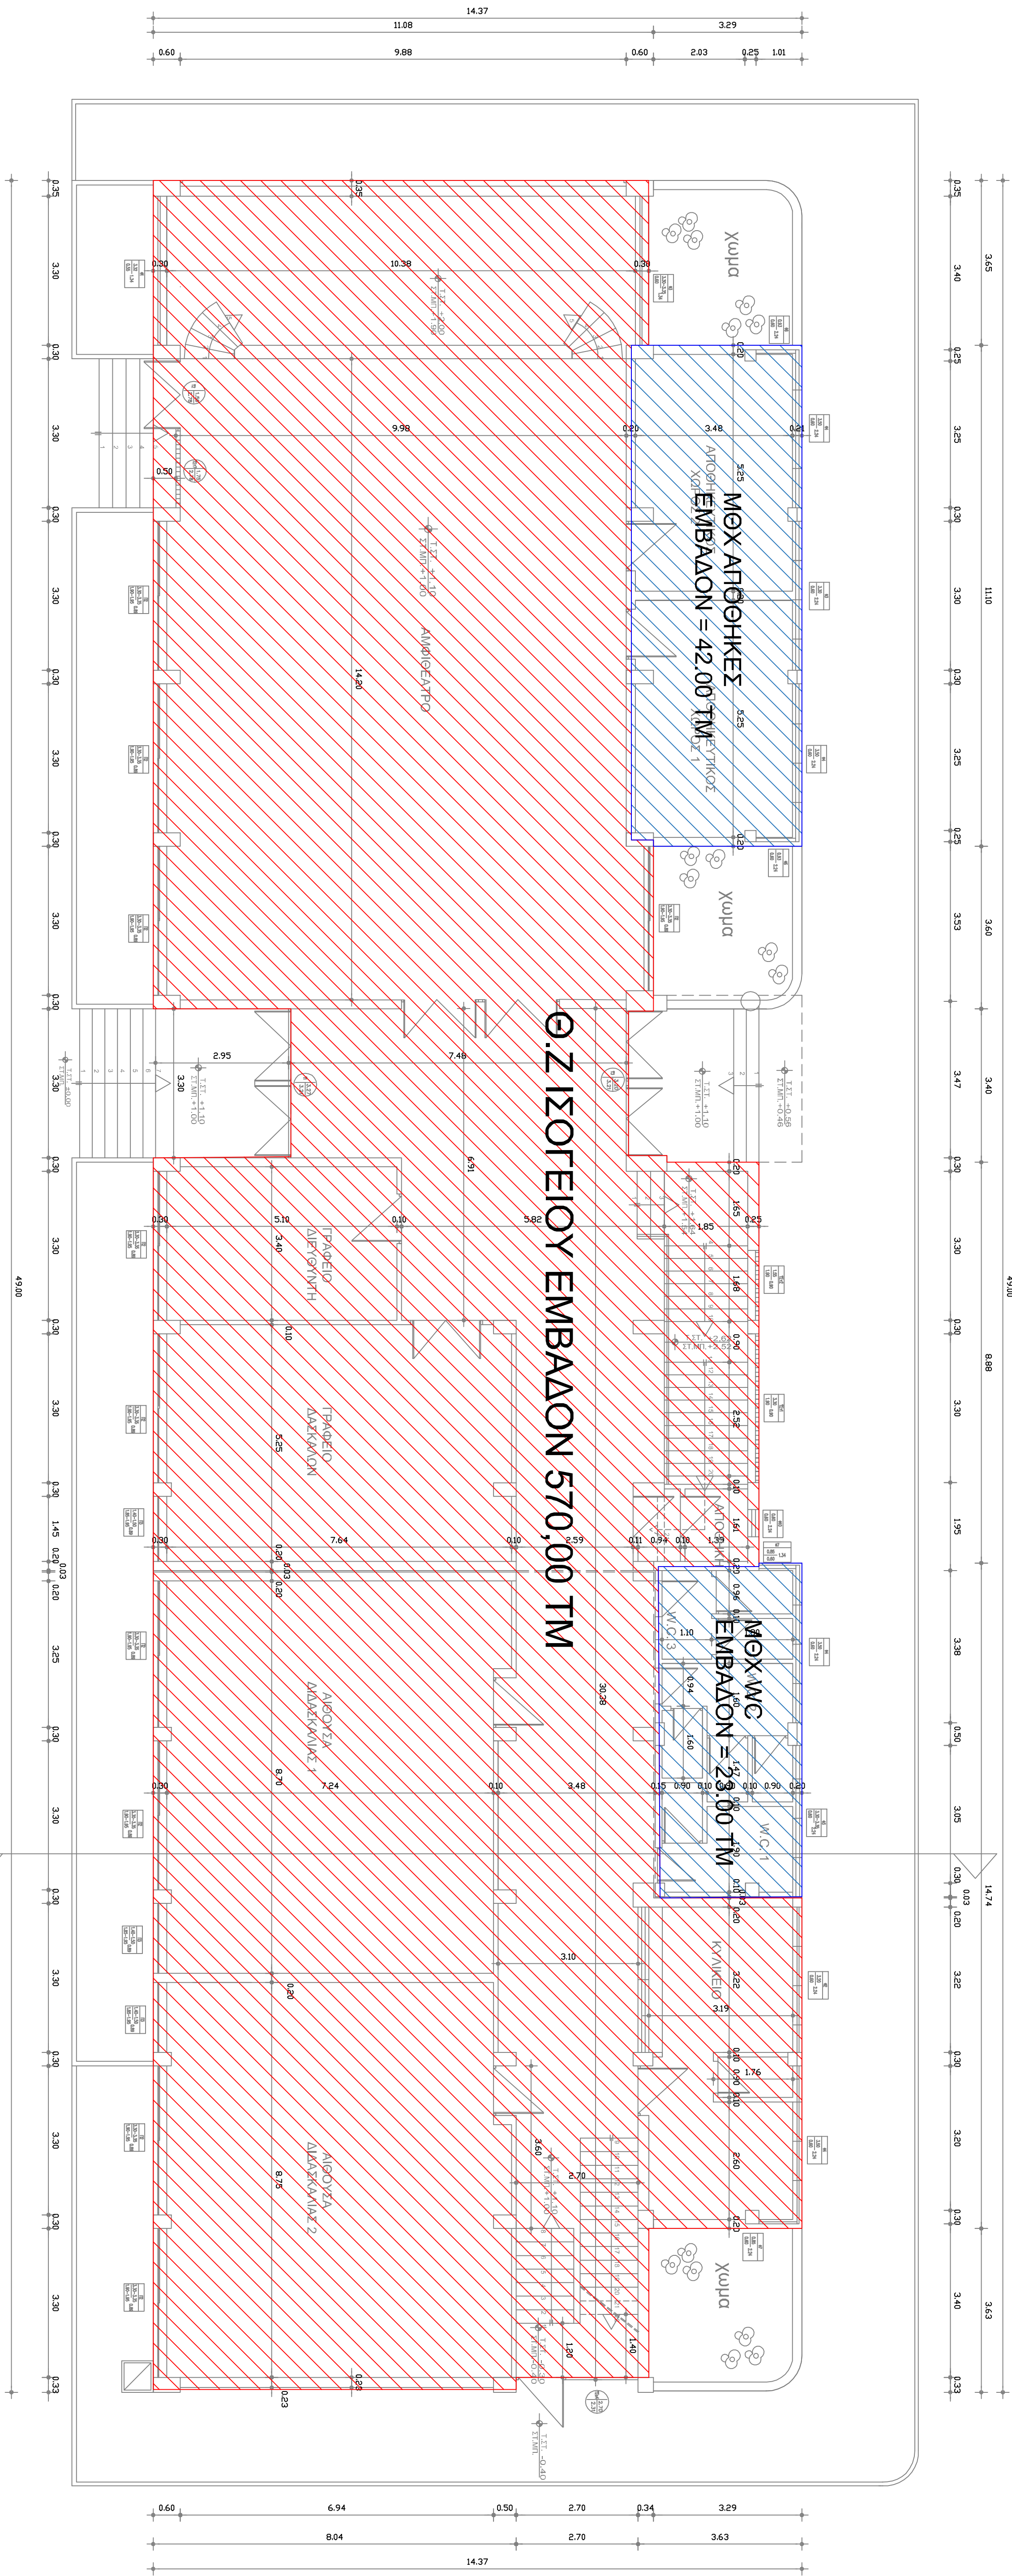

ΕΛΛΗΝΙΚΗ ΔΗΜΟΚΡΑΤΙΑ
ΝΟΜΟΣ ΑΤΤΙΚΗΣ
ΔΗΜΟΣ ΙΛΙΟΥ
ΤΕΧΝΙΚΗ ΥΠΗΡΕΣΙΑ

ΟΕΚΗ: ΠΑΤΗΡΑΡΧΟΥ ΓΡΗΓΟΡΙΟΥ Ε' 38

ΤΙΤΛΟΣ ΕΡΓΟΥ: ΕΝΕΡΓΕΙΑΚΗ ΑΝΑΒΑΘΜΙΣΗ ΤΟΥ 3ου
ΚΑΙ ΤΟΥ 8ου ΔΗΜΟΤΙΚΩΝ ΣΧΟΛΕΙΩΝ

3ο ΔΗΜΟΤΙΚΟ ΣΧΟΛΕΙΟ ΔΗΜΟΥ ΙΛΙΟΥ
ΚΤΗΡΙΟ Ι

ΟΜΑΔΑ ΣΧΕΔΙΑΣΤΩΝ:

ΚΟΝΙΑΝΑ 1/50
ΗΡΩΣ ΚΟΝΙΑΝΑ Ο.Ε.Ε. 20118

ΕΝΕΡΓΕΙΑΚΗ ΜΕΛΕΤΗ

ΚΑΤΟΦΗ ΙΔΙΟΥ

ΕΜ-02

ΤΕΧΝΙΚΟ ΕΛΕΓΧΟΝ
Ο ΠΡΟΪΚΤΑΜΕΝΟΣ

ΤΕΧΝΙΚΟΣ ΕΛΕΓΧΟΝ
Ο ΠΡΟΪΚΤΑΜΕΝΟΣ
Η ΠΡΟΣΤΑΣΙΑ ΤΗΣ ΤΕΧΝΙΚΗΣ ΥΠΗΡΕΣΙΑΣ

Αρμόδια Αρχή/Υπηρεσία
Αρμόδιος/ Υπάλληλος