
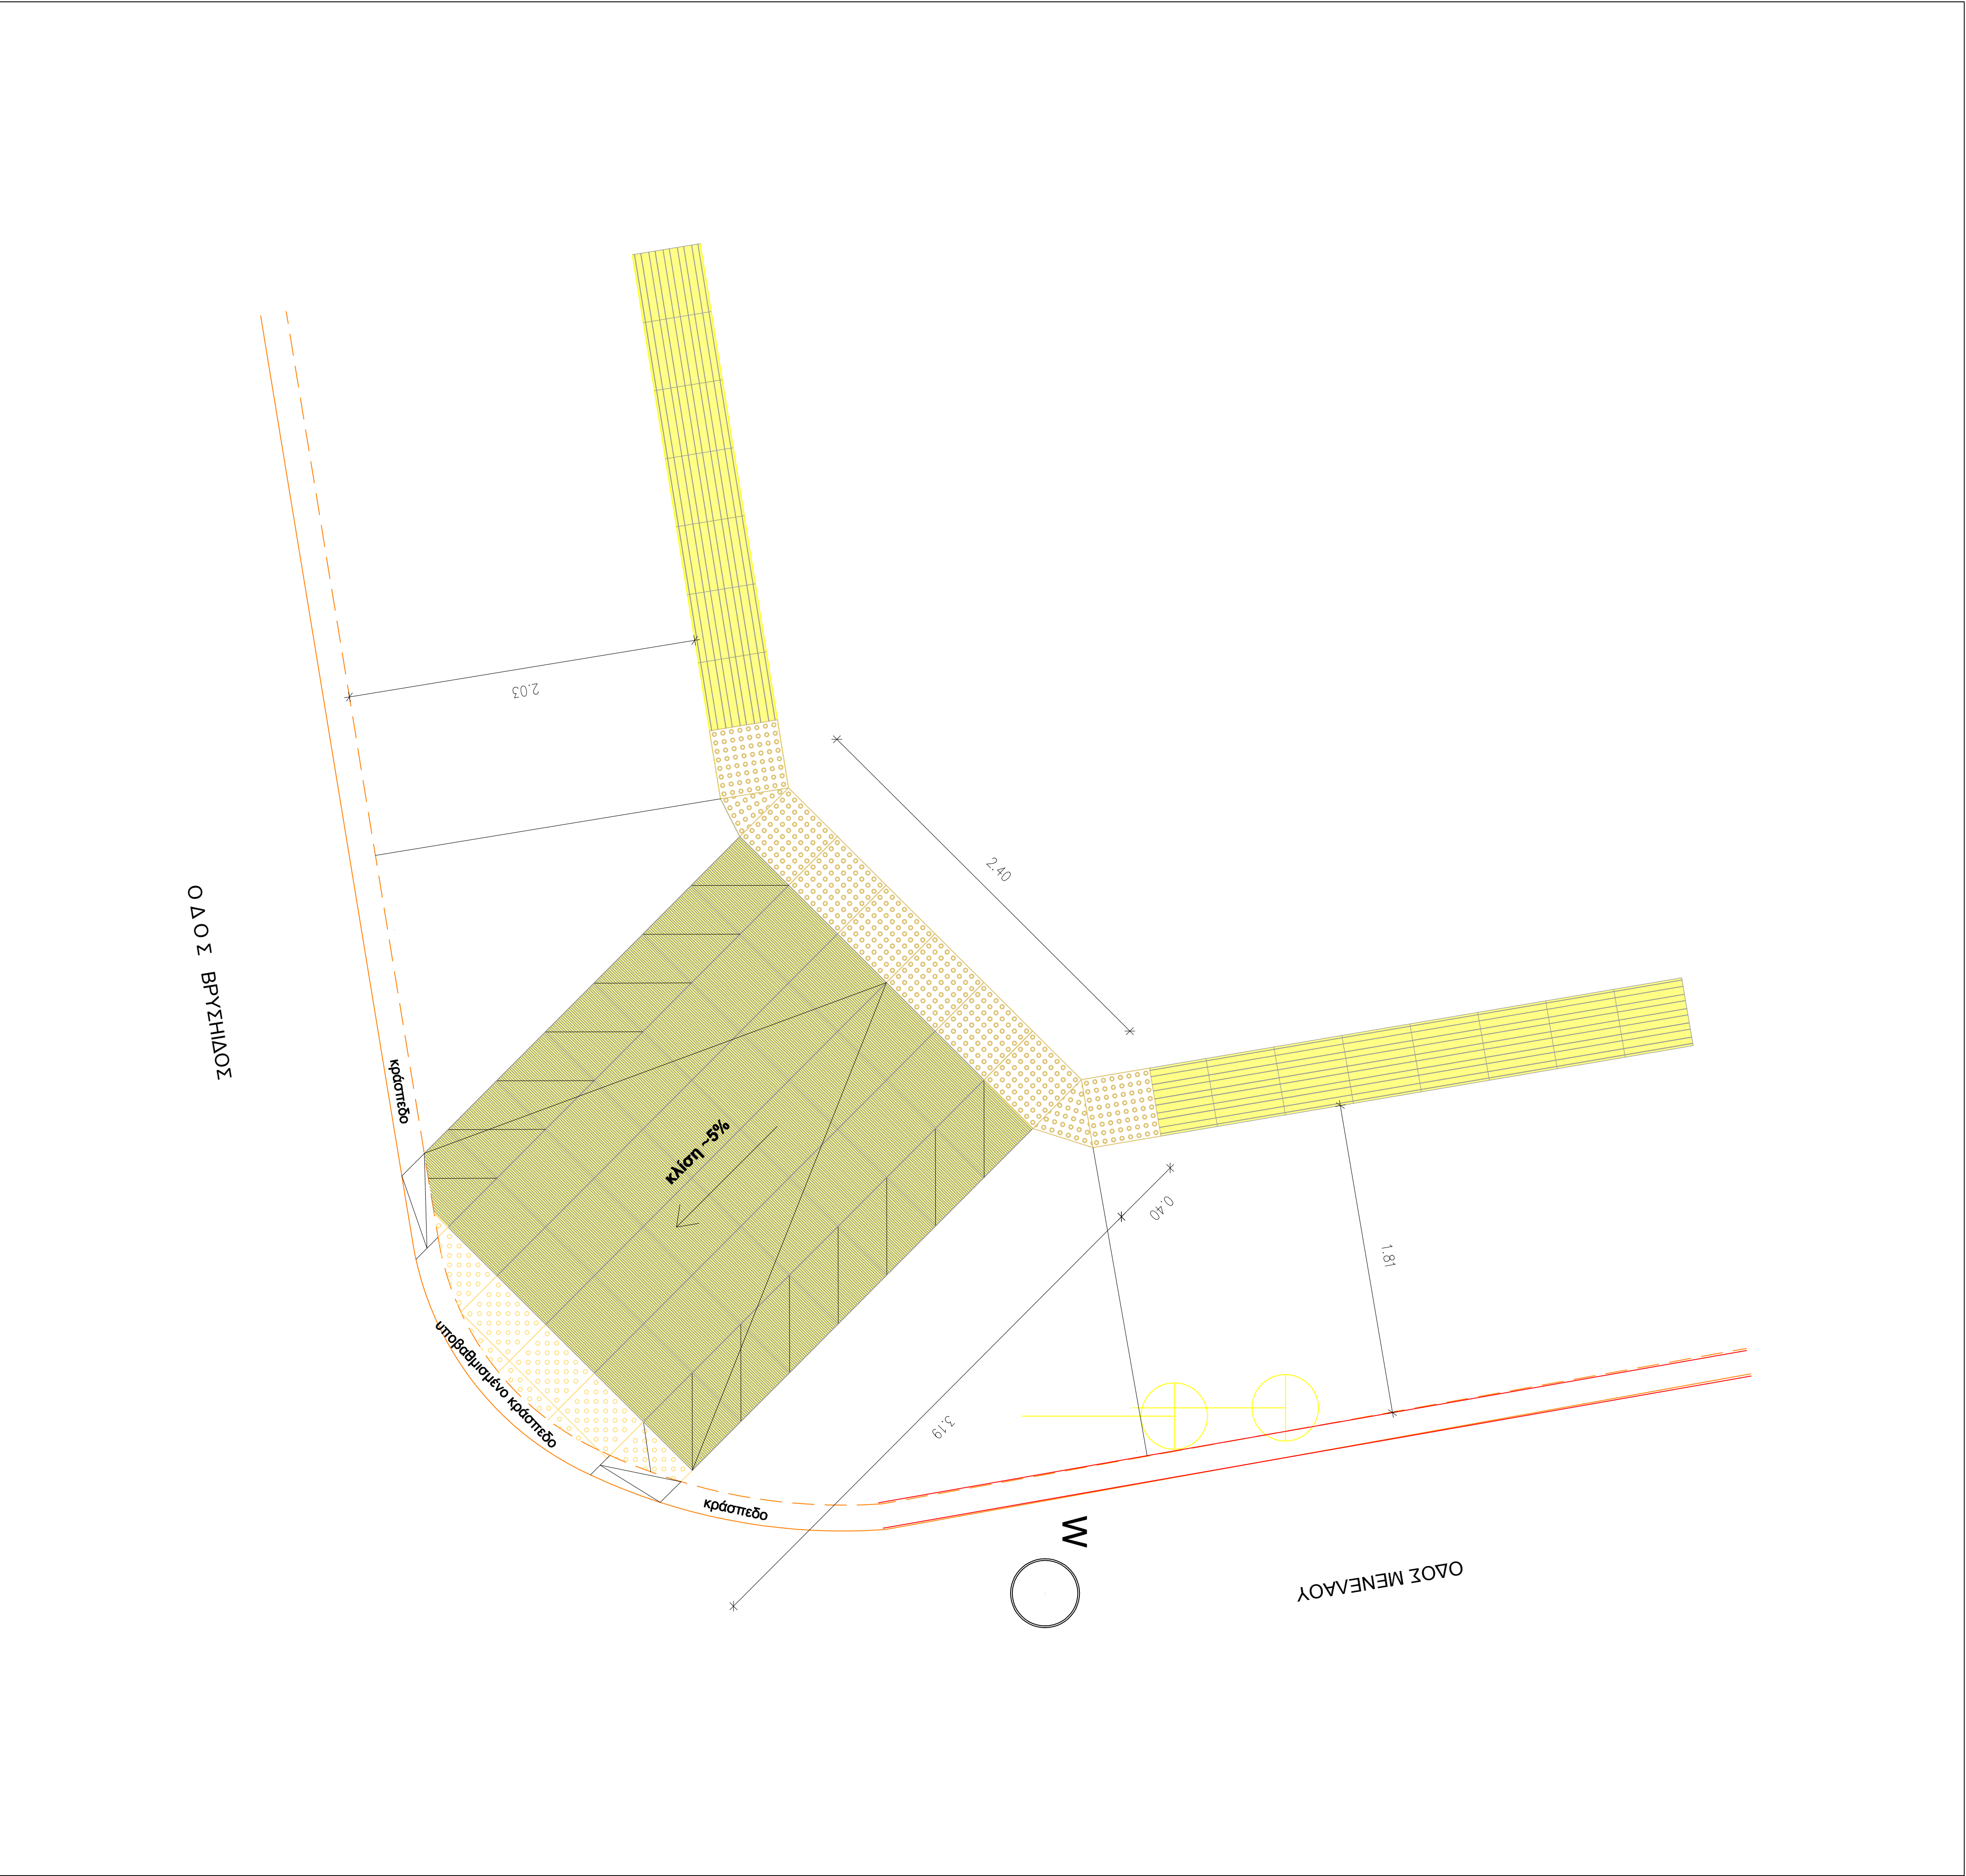
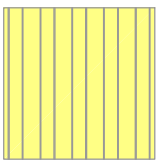
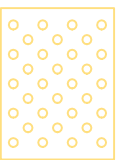
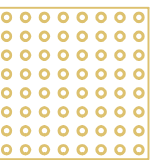


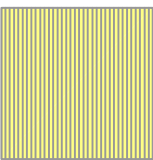

ΥΠΟΜΝΗΜΑ		
	Τύπος Α Κατεύθυνση	
	Τύπος Β Κίνδυνος	
	Τύπος Γ Αλλαγή Κατεύθυνσης	
	Τύπος Δ Εξυπηρέτηση	
	ΕΛΛΗΝΙΚΗ ΔΗΜΟΚΡΑΤΙΑ ΝΟΜΟΣ ΑΤΤΙΚΗΣ ΔΗΜΟΣ ΙΛΙΟΥ	
ΤΙΤΛΟΣ ΕΡΓΟΥ:	ΑΝΑΠΛΑΣΗ ΠΛΑΤΕΙΑΣ ΗΡΩΩΝ ΠΟΛΥΤΕΧΝΕΙΟΥ ΣΤΟ Ο.Τ. 35 ΤΟΥ ΔΗΜΟΥ ΙΛΙΟΥ	
ΘΕΜΑ ΣΧΕΔΙΟΥ:	ΔΕΙΓΤΟΜΕΡΕΙΑ ΟΔΗΓΟΥ ΟΔΕΥΣΗΣ ΤΥΦΛΩΝ Λ4 ΟΔΟΣ ΒΡΥΣΣΙΔΟΣ & ΜΕΝΕΛΑΟΥ	
ΗΜΕΡΟΜΗΝΙΑ: ΙΟΥΛΙΟΣ 2020		ΚΑΙΝΑΚΑ : 1:20
Ο ΣΥΝΤΑΞΑΣ	Ελέγχθηκε	Θεωρήθηκε
Για το Δήμο Ιλίου	Τίτλος, Ιούλιος 2020 Η Προστασία Δ/σης Τεχνικής Υπηρεσίας	
Αρμόδια Δημοτικού Συμβουλίου	Αρμόδια Δημοτικού Συμβουλίου	