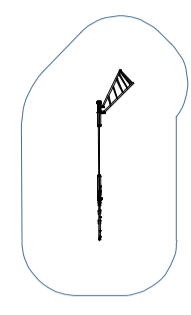
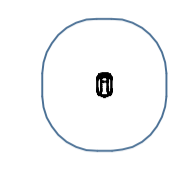
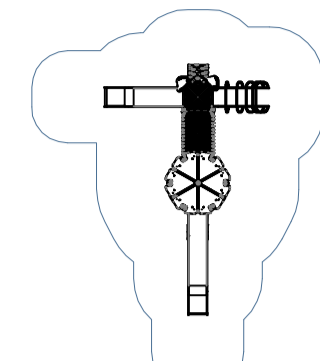
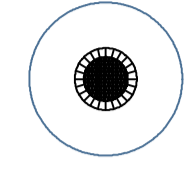
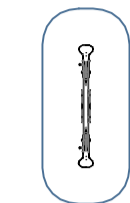
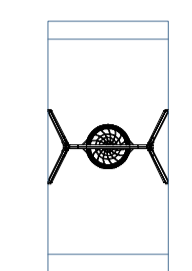
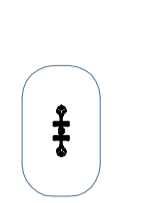
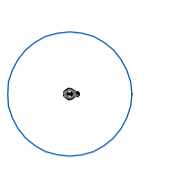
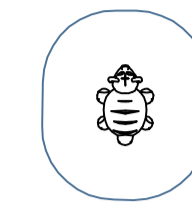

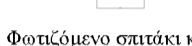
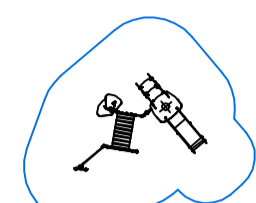
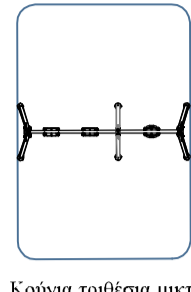
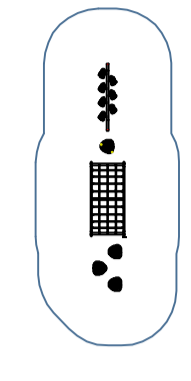
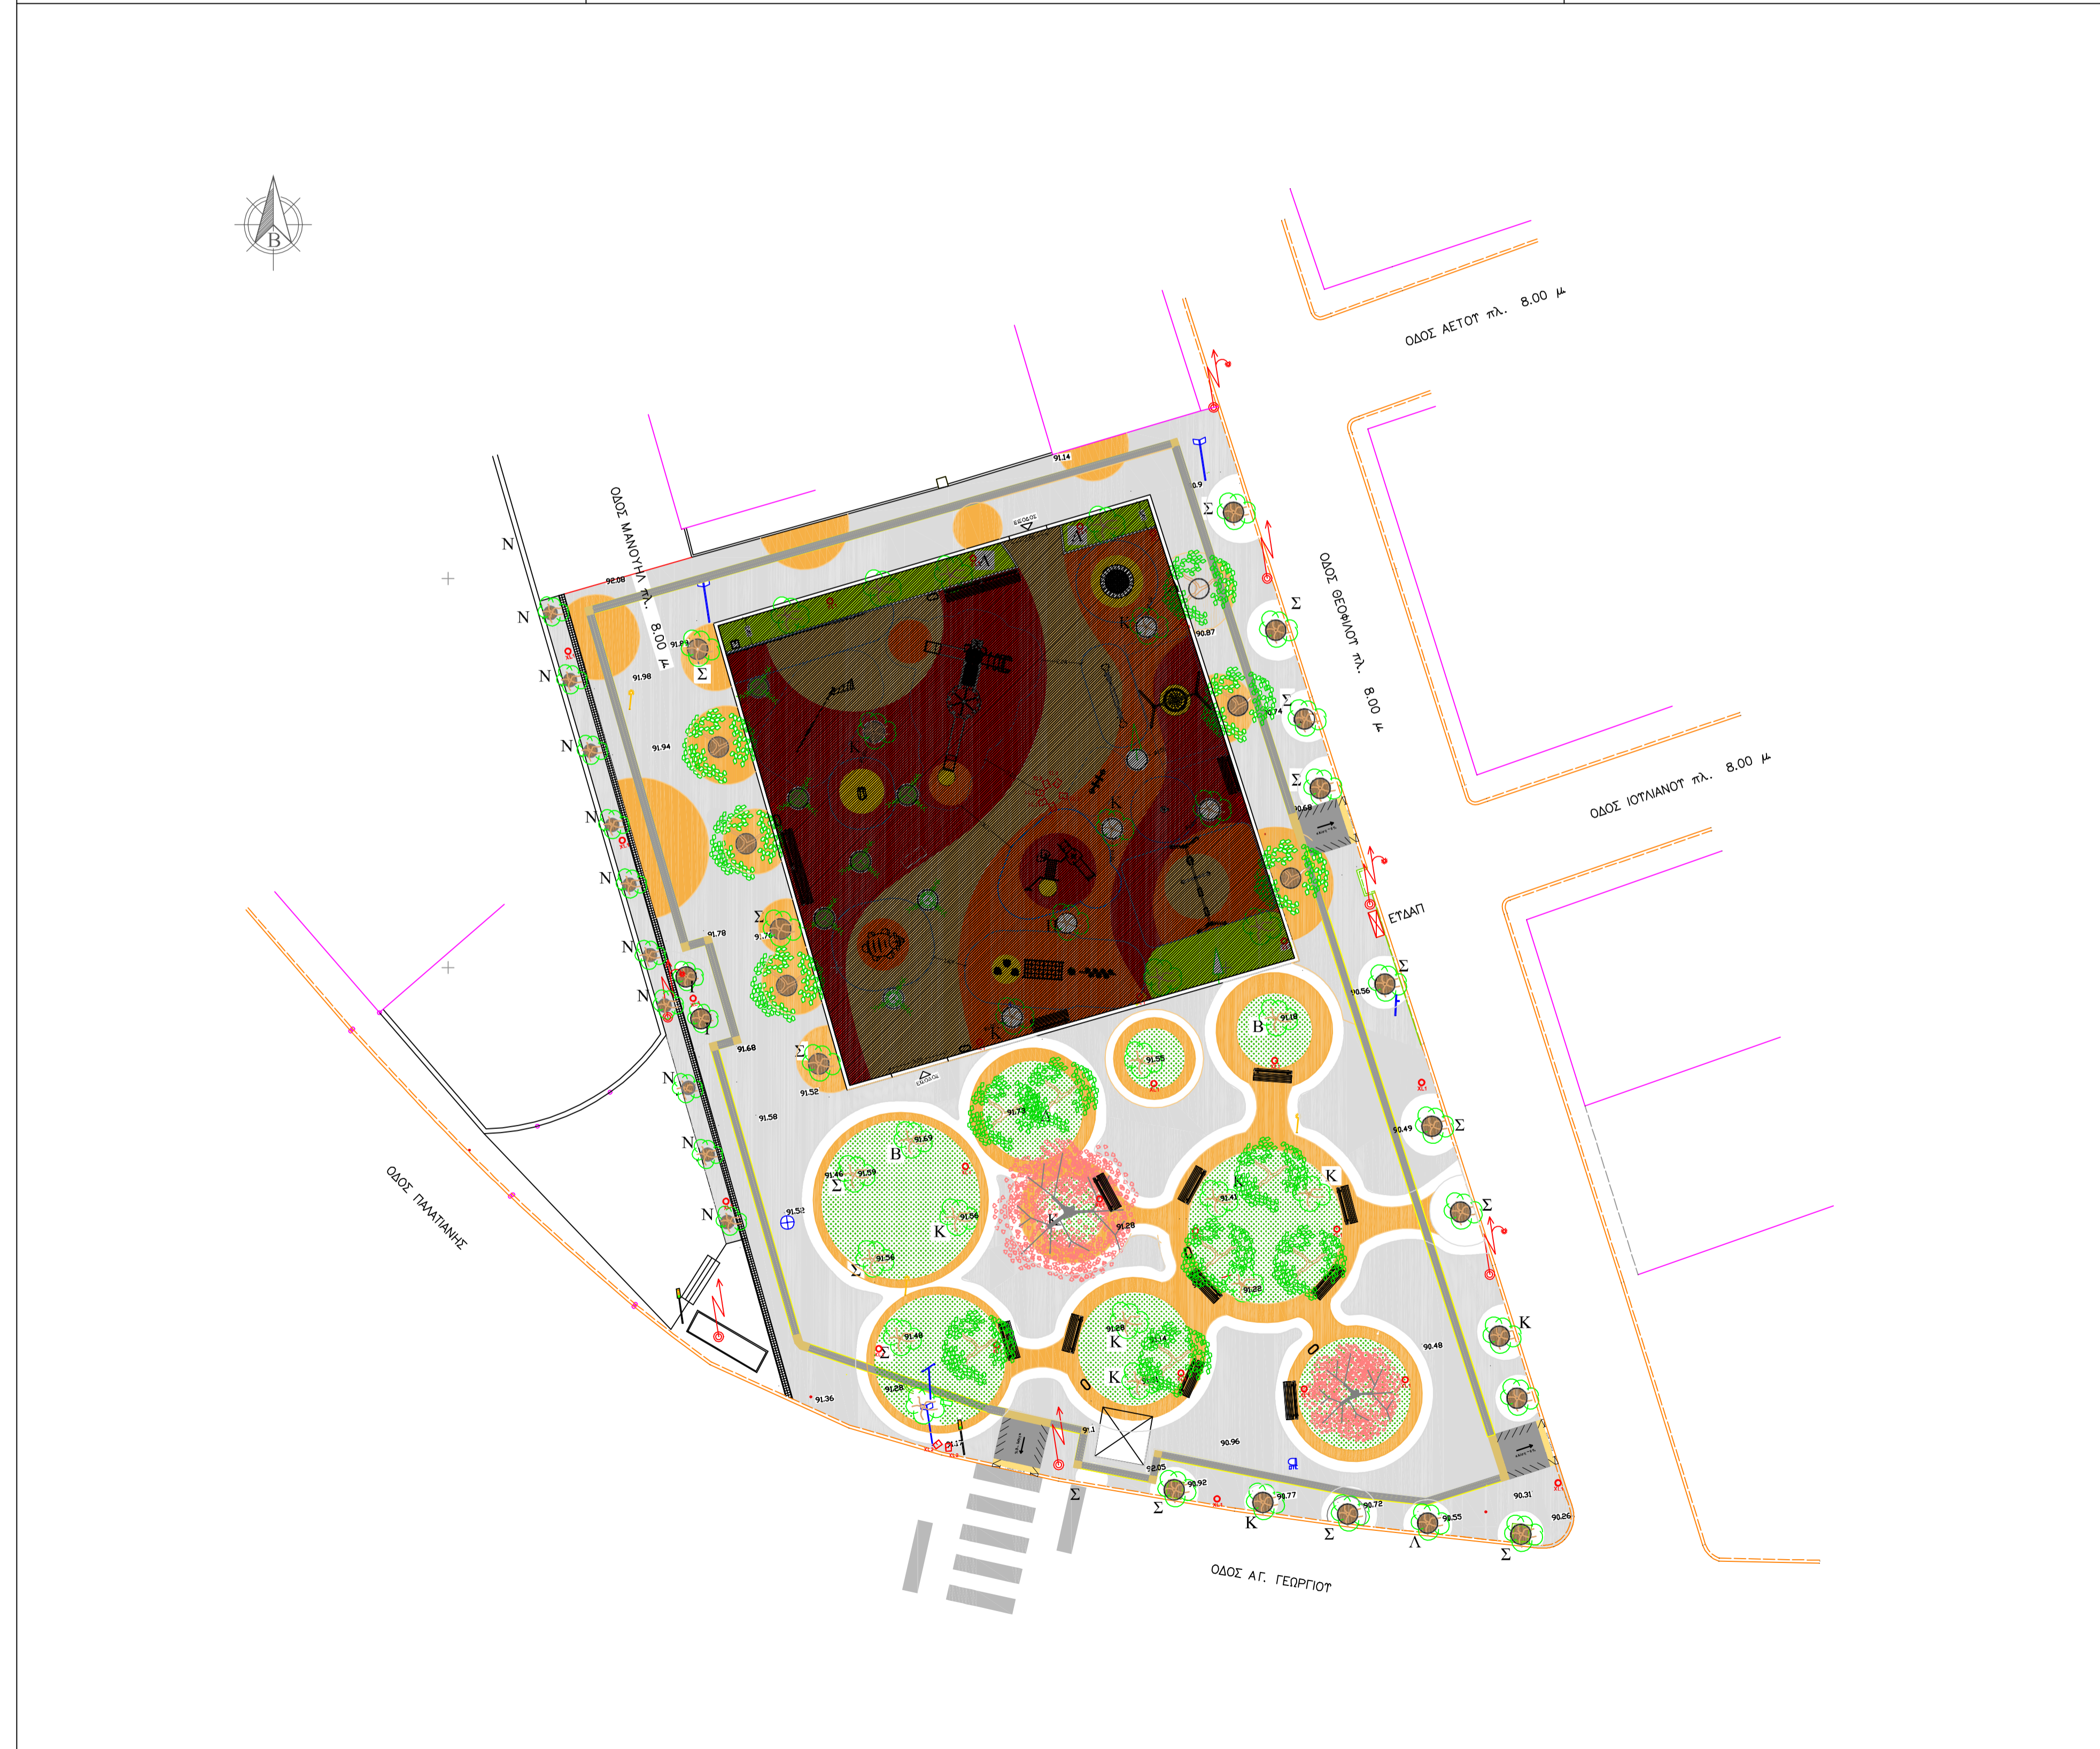





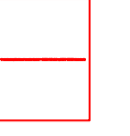

















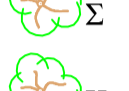









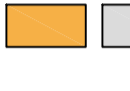



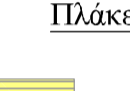



 



ΠΙΝΑΚΑΣ ΟΡΓΑΝΩΝ ΠΑΙΔΙΚΗΣ ΧΑΡΑΣ

ΠΑΙΔΙΩΝ	ΠΑΙΔΙΩΝ / ΝΗΠΙΩΝ	ΝΗΠΙΩΝ
 Σύνθετο όργανο αναρρίξεως  Παγκάκι ελατηρίου φωτισμένου  Σύνθετο όργανο παιδιών	 Τριμητόλινο  Τραμαάκι ελατηρίου αλογι  Κούνια φοιλά  Θεματική τραμαάκι  Μπάλα μουσικής αφήψης  Τριδιάστατο ζωάκι-τηνάκι  Τούβλι δραστηριοτήτων  Φωτισμένο επίπεδο καθιστικό	 Μεταλλικό σύνθετο όργανο νηπίων  Κούνια τρίποδα μικτή  Όργανο ισορροπίας



ΥΠΟΜΝΗΜΑ		
ΧΥΤΟ ΕΛΑΣΤΙΚΟ ΔΑΠΕΔΟ ΑΣΦΑΛΕΙΑΣ	ΦΩΤΙΣΜΟΣ	ΝΕΑ ΔΕΝΔΑΡΑ
   	XL1   XL2  	 
 Στύλος ΔΕΗ με φωτιστικό  Στύλος ΔΕΗ  Στύλος ονοματοθεσίας  Στύλος ΟΤΕ  Τηλεφωνικός Θάλαμος  Φωτεινος Σηματοδοτής  Φωτιστικό μπαλα  Πολλαπλο Φωτιστικό  Παγκάκι  Κάδος απορριμάτων  Βρύση  κρασπεδο δρομου	ΥΠΑΡΧΟΝΤΑ ΔΕΝΔΑΡΑ  μπιζαρδία  Σ Σοφόρα  Κ Κουτσουπια  Ν Νεραντζια  Λ Λευκα  Β Βραχυχίτωνας  Δ Δαφνη  Χ Χουρμαδια  Π Πλατανος  Ι Ιβισκος  Πευκο	ΠΡΟΤΕΙΝΟΜΕΝΑ ΥΛΙΚΑ  Χαλαζιακό δάπεδο  Χόμα  Γκαζόν  πόδη φυτά  Κανάλι απορροψης ομβριων υδάτων Πλάκες οδουσης τυφλών  Τύπος Α Κατεύθυνση  Τύπος Β Κινδυνος  Τύπος Γ Αλλαγή Κατεύθυνσης  Τύπος Δ Εξυπηρέτηση

	ΕΛΛΗΝΙΚΗ ΔΗΜΟΚΡΑΤΙΑ ΝΟΜΟΣ ΑΤΤΙΚΗΣ ΔΗΜΟΣ ΙΛΙΟΥ
ΤΙΤΛΟΣ ΕΡΓΟΥ	ΑΣΤΙΚΕΣ ΠΑΡΕΜΒΑΣΕΙΣ ΑΝΑΠΛΑΣΗΣ ΚΟΙΝΟΧΡΗΣΤΩΝ ΧΩΡΩΝ ΠΛΑΤΕΙΑΣ, ΠΑΙΔΙΚΗΣ ΧΑΡΑΣ ΚΑΙ ΠΕΖΟΔΡΟΜΩΝ ΣΤΑ Ο.Τ. 693Α ΚΑΙ 714 ΤΟΥ ΔΗΜΟΥ ΙΛΙΟΥ
ΘΕΜΑ ΣΧΕΔΙΟΥ :	ΓΕΝΙΚΗ ΔΙΑΤΑΞΗ
ΗΜΕΡΟΜΗΝΙΑ: ΟΚΤΩΒΡΙΟΣ 2020	ΚΛΙΜΑΚΑ : 1:200
Η ΣΥΝΤΑΞΑΣΑ	Θ ε ω ρ ή θ η κ ε
Για το Δήμο Ιλίου	Τλον, Οκτ 2020 Η Προισταμένη Δ/σης Τεχνικής Υπηρεσίας
Αγγελική Δημητρακοπούλου Αρχιτέκτων Μηγ/κος	Αγγελική Δημητρακοπούλου Αρχιτέκτων Μηγ/κος