
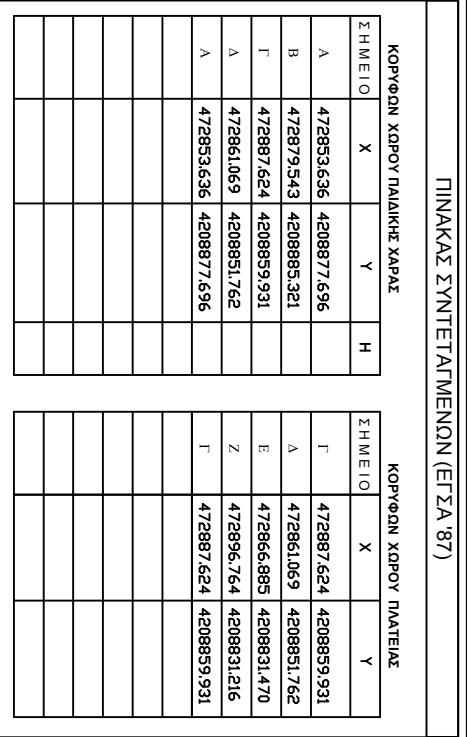
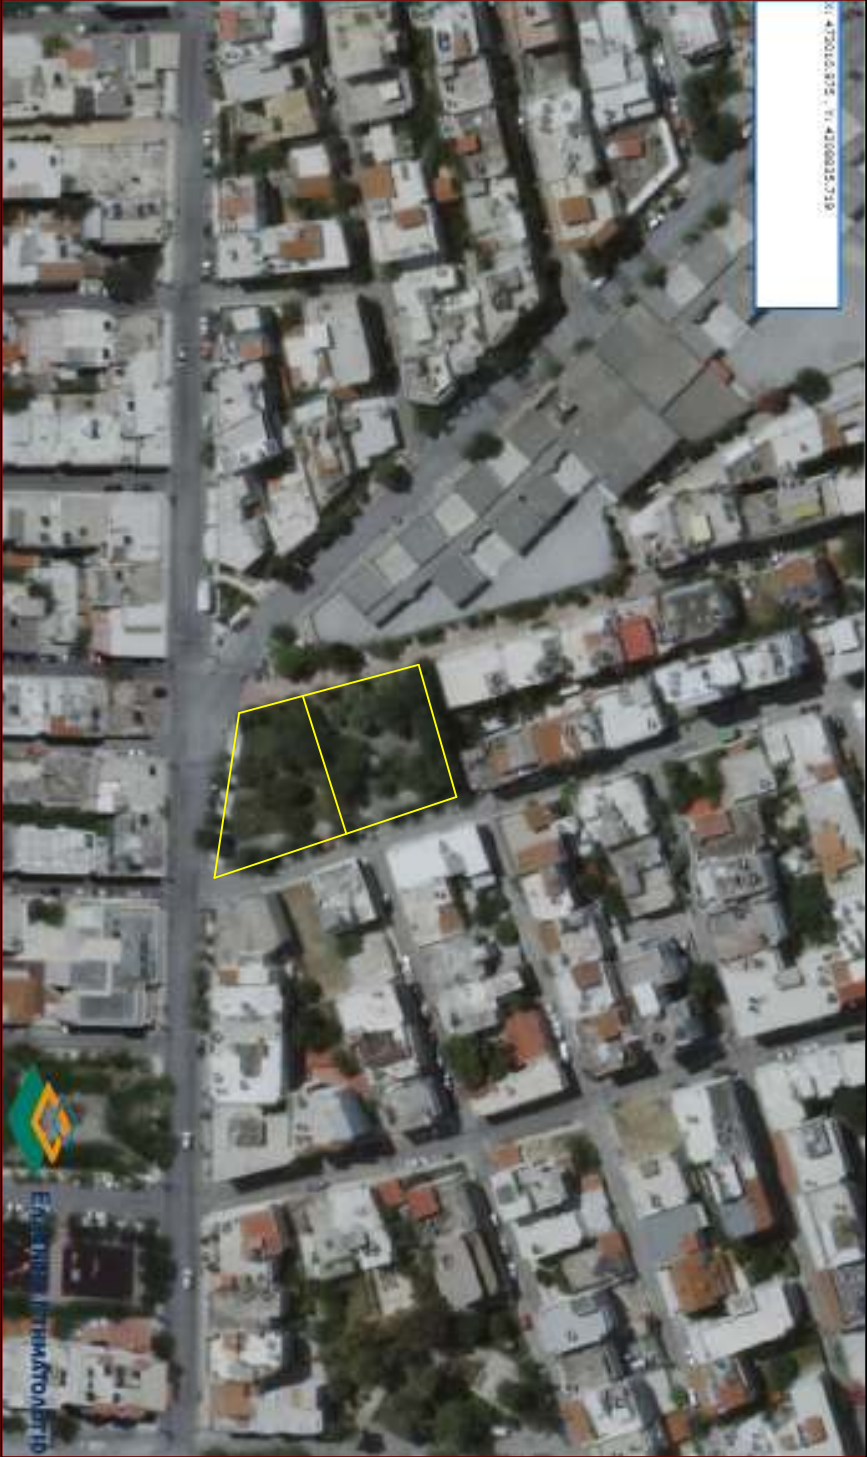


[illegible][illegible]

ΔΗΛΩΣΗ του Ν. 651/77 & του ν.1337/83

[illegible]

κέρσους υποεργασιών, Νικόλαος Ζαρέφς, ως διηγητής Ιάκωβ, δηλώνει ότι για τα με στοιχεία Β-1, Δ-4 και Γ-Δ-Ζ-1 ακαθάρτα του επιβλήθηκαν από τις δόσεις ξεχωριστό, Μανωλή, τα Αγ. Γεώργιος στα 0.1: 693Α και 0.1: 714 του δήμου Ιάκωβ, ότι τα όρια που έχουν υποεργασίες στο παρόν τετραγωνικό υπόγραφο είναι όρια και απορροών ασφάλτος του δήμου (Χάρτης Πλάτης, Χάρτης & Χάρτης Παράρτη).

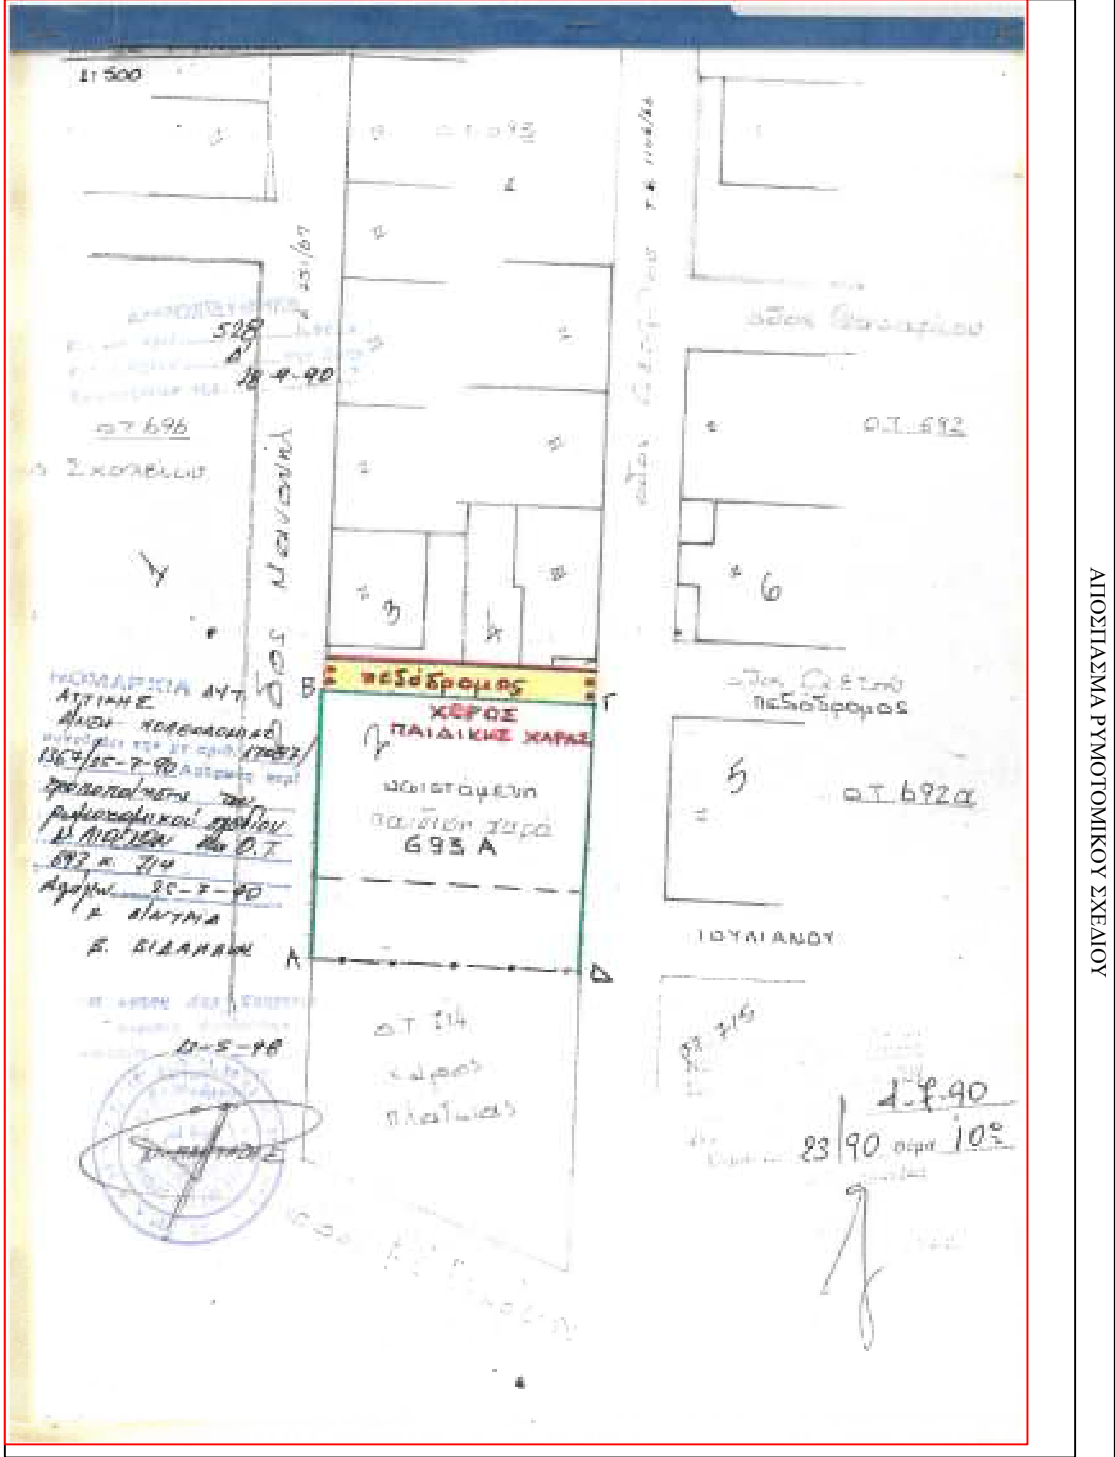