



ΕΛΛΗΝΙΚΗ ΔΗΜΟΚΡΑΤΙΑ
ΝΟΜΟΣ ΑΤΤΙΚΗΣ
ΔΗΜΟΣ ΙΛΙΟΥ

ΤΜΗΜΑ : ΣΧΕΔΙΟΥ ΠΟΛΗΣ
ΠΟΛΕΟΔΟΜΙΚΩΝ &
ΚΥΚΛΟΦΟΡΙΑΚΩΝ
ΕΦΑΡΜΟΓΩΝ
ΤΑΧ. Δ/ΝΣΗ : Κάλχου 48-50
Τ.Κ. : 13122
ΠΛΗΡΟΦΟΡΙΕΣ : Ι. ΜΗΤΡΟΓΙΑΝΝΗ
ΤΗΛΕΦΩΝΟ : 2132030024
FAX : 2102691865
URL : www.ilion.gr
E - MAIL : imitrogianni@ilion.gr

ΠΡΟΣ: ΤΟ ΔΗΜΟΤΙΚΟ ΣΥΜΒΟΥΛΙΟ

δια της Επιτροπής Ποιότητας Ζωής

**ΘΕΜΑ : ΕΓΚΡΙΣΗ ΘΕΣΗΣ ΑΝΑΜΟΝΗΣ ΟΔΗΓΩΝ ΚΑΙ ΤΟΥ ΧΩΡΟΥ ΥΓΙΕΙΝΗΣ ΤΗΣ
ΕΤΑΙΡΕΙΑΣ Ο.ΣΥ. Α.Ε., ΕΠΙ ΤΩΝ ΟΔΩΝ ΠΡΙΑΜΟΥ ΚΑΙ ΚΑΜΑΤΕΡΟΥ ΕΠΙ
ΤΟΥ ΠΑΡΑΔΡΟΜΟΥ ΤΗΣ ΟΔΟΥ ΘΗΒΩΝ ΜΕΤΑΞΥ ΤΩΝ ΟΔΩΝ ΠΡΙΑΜΟΥ
ΚΑΙ ΚΑΜΑΤΕΡΟΥ**



ΣΧΕΤ.: 1) το υπ' αριθ. πρωτ. 39880/31-5-2022 αίτημα των ΟΔΙΚΩΝ ΣΥΓΚΟΙΝΩΝΙΩΝ Α.Ε.
(Ο.ΣΥ. Α.Ε.) με τα συνημμένα του
2) το από Μάρτιο του 2022 Τοπογραφικό Διάγραμμα της Τεχνικής Υπηρεσίας

Βάσει του ως άνω (σχετ. 1) αιτήματος των ΟΔΙΚΩΝ ΣΥΓΚΟΙΝΩΝΙΩΝ Α.Ε. (Ο.ΣΥ. Α.Ε.) και του (σχετ. 2) Τοπογραφικού Διαγράμματος εισηγούμεστε την έγκριση θέσης αναμονής οδηγών και του χώρου υγιεινής επί του παράδρομου της οδού ΘΗΒΩΝ μεταξύ των οδών ΠΡΙΑΜΟΥ και ΚΑΜΑΤΕΡΟΥ όπου βρίσκεται η νέα αφετηρία της λεωφορειακής γραμμής 732 σύμφωνα με τα συνημμένα του (Τεχνική Περιγραφή με το παράρτημά της, Κατόψεις, Τομές και Όψεις.)

Συνημμένα: σχετ. 1 - 2

Ο ΔΗΜΑΡΧΟΣ

ΝΙΚΟΣ ΖΕΝΕΤΟΣ

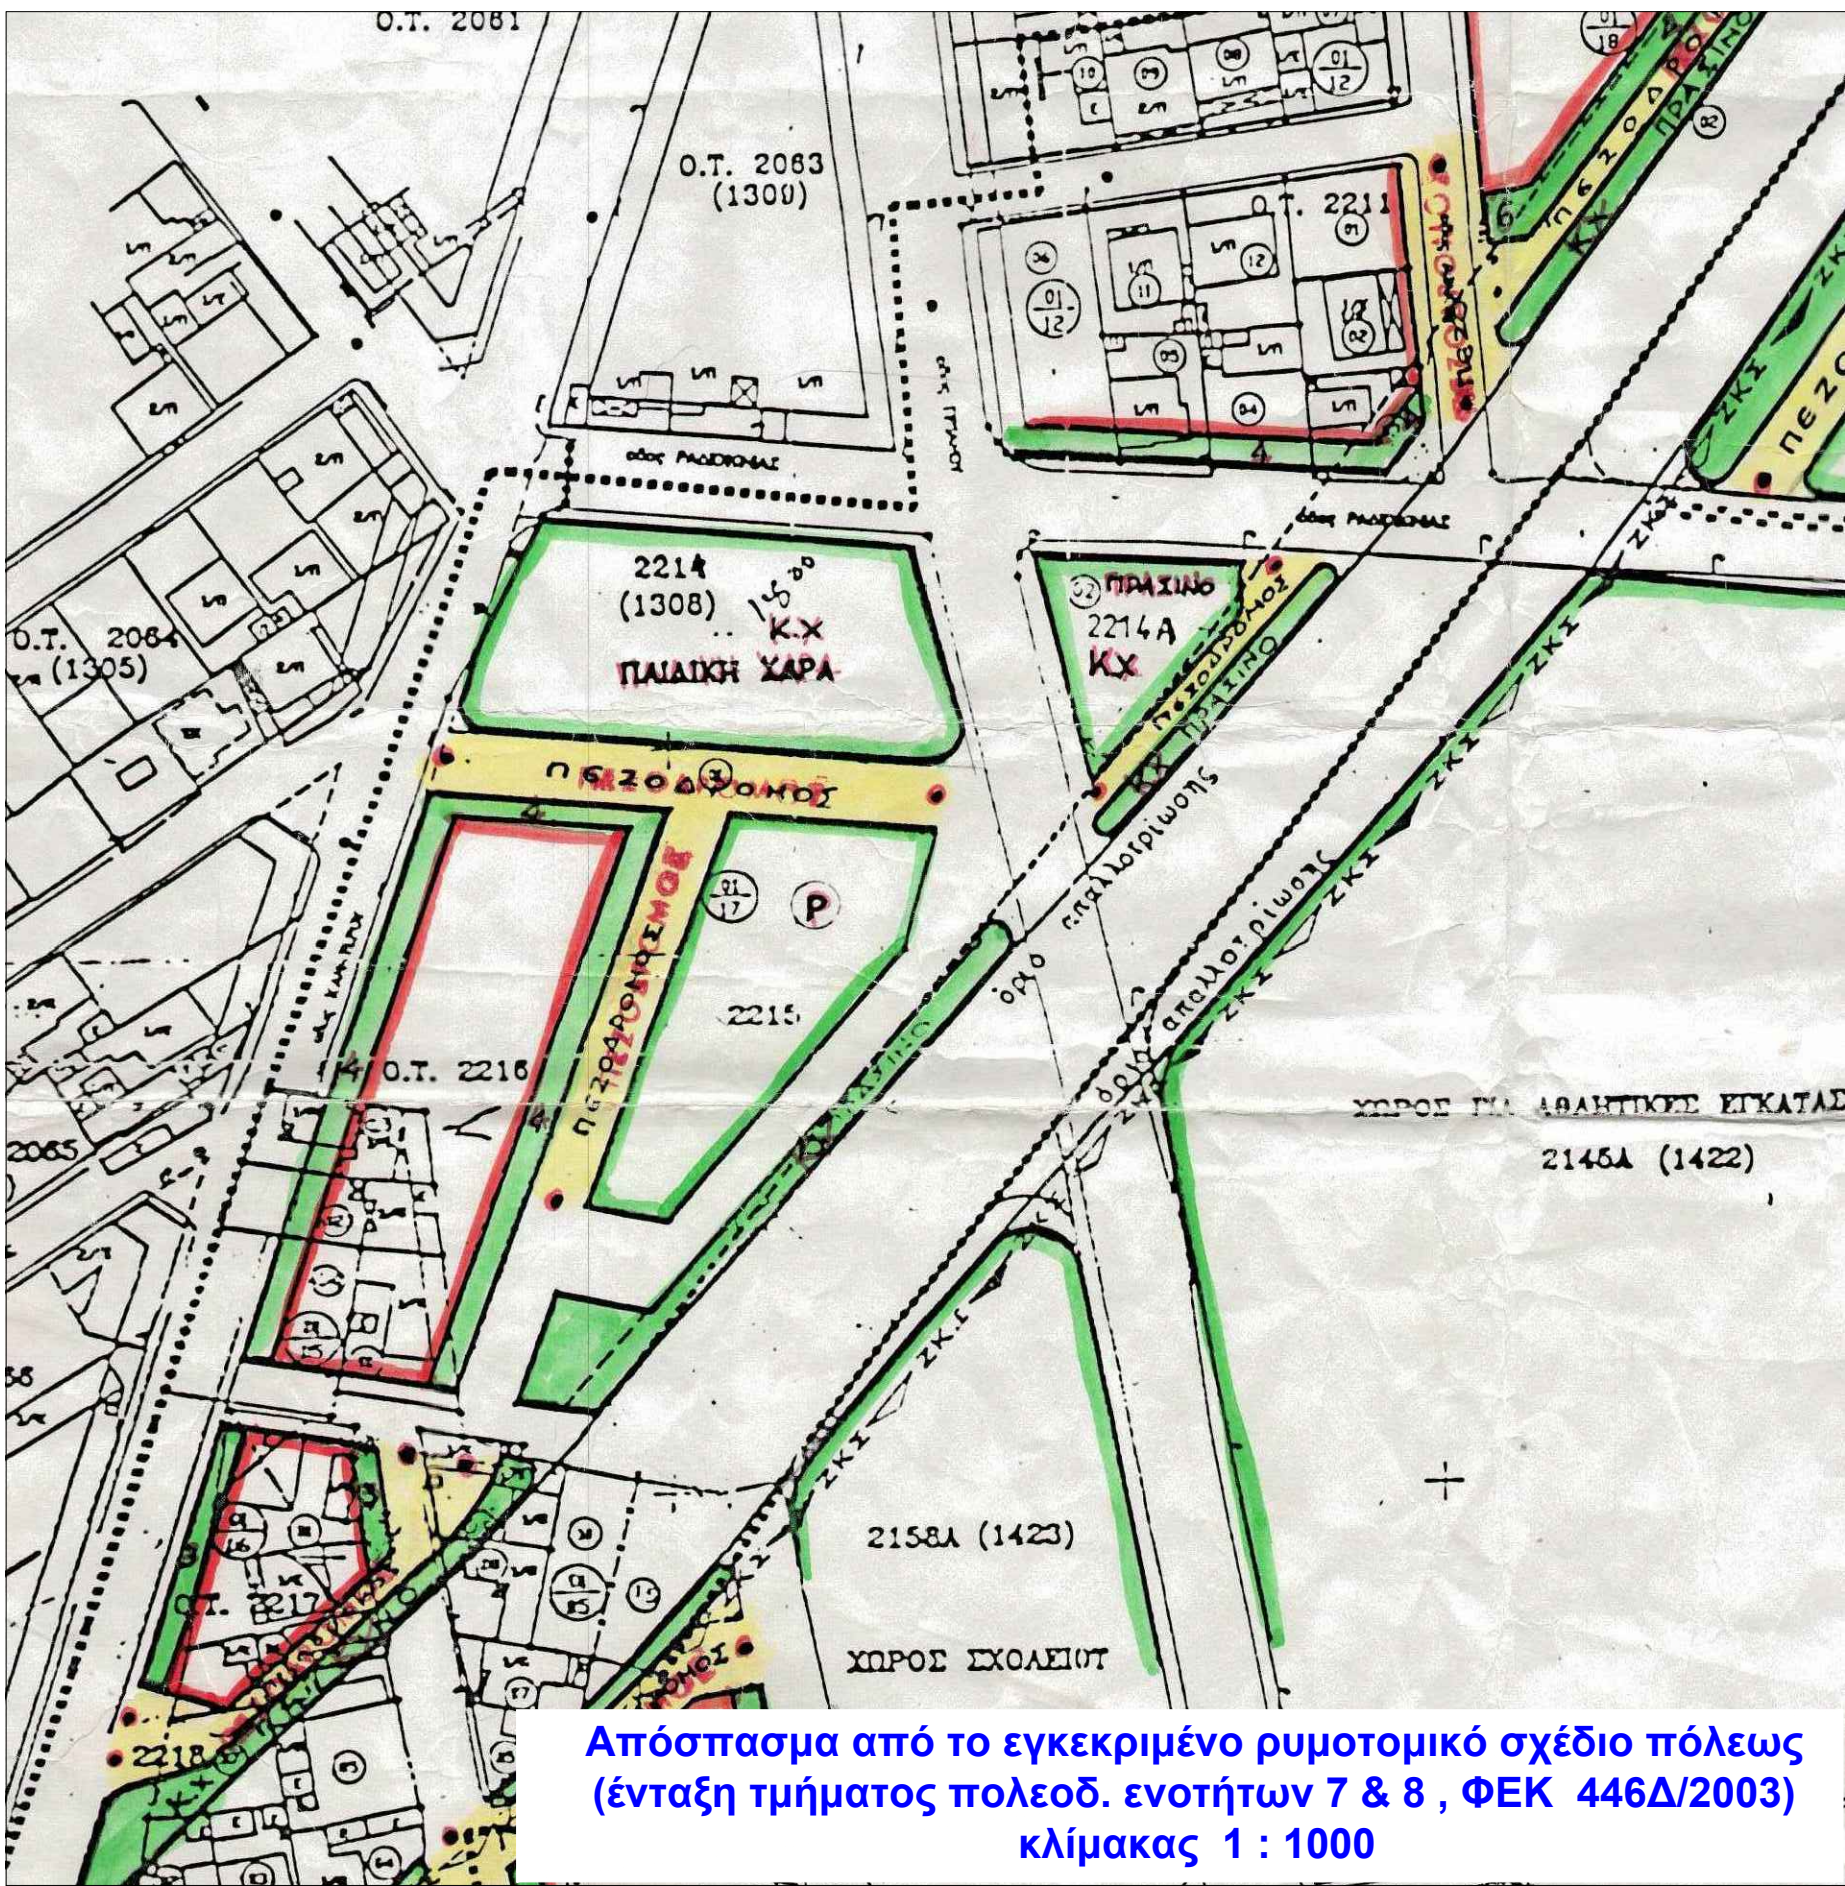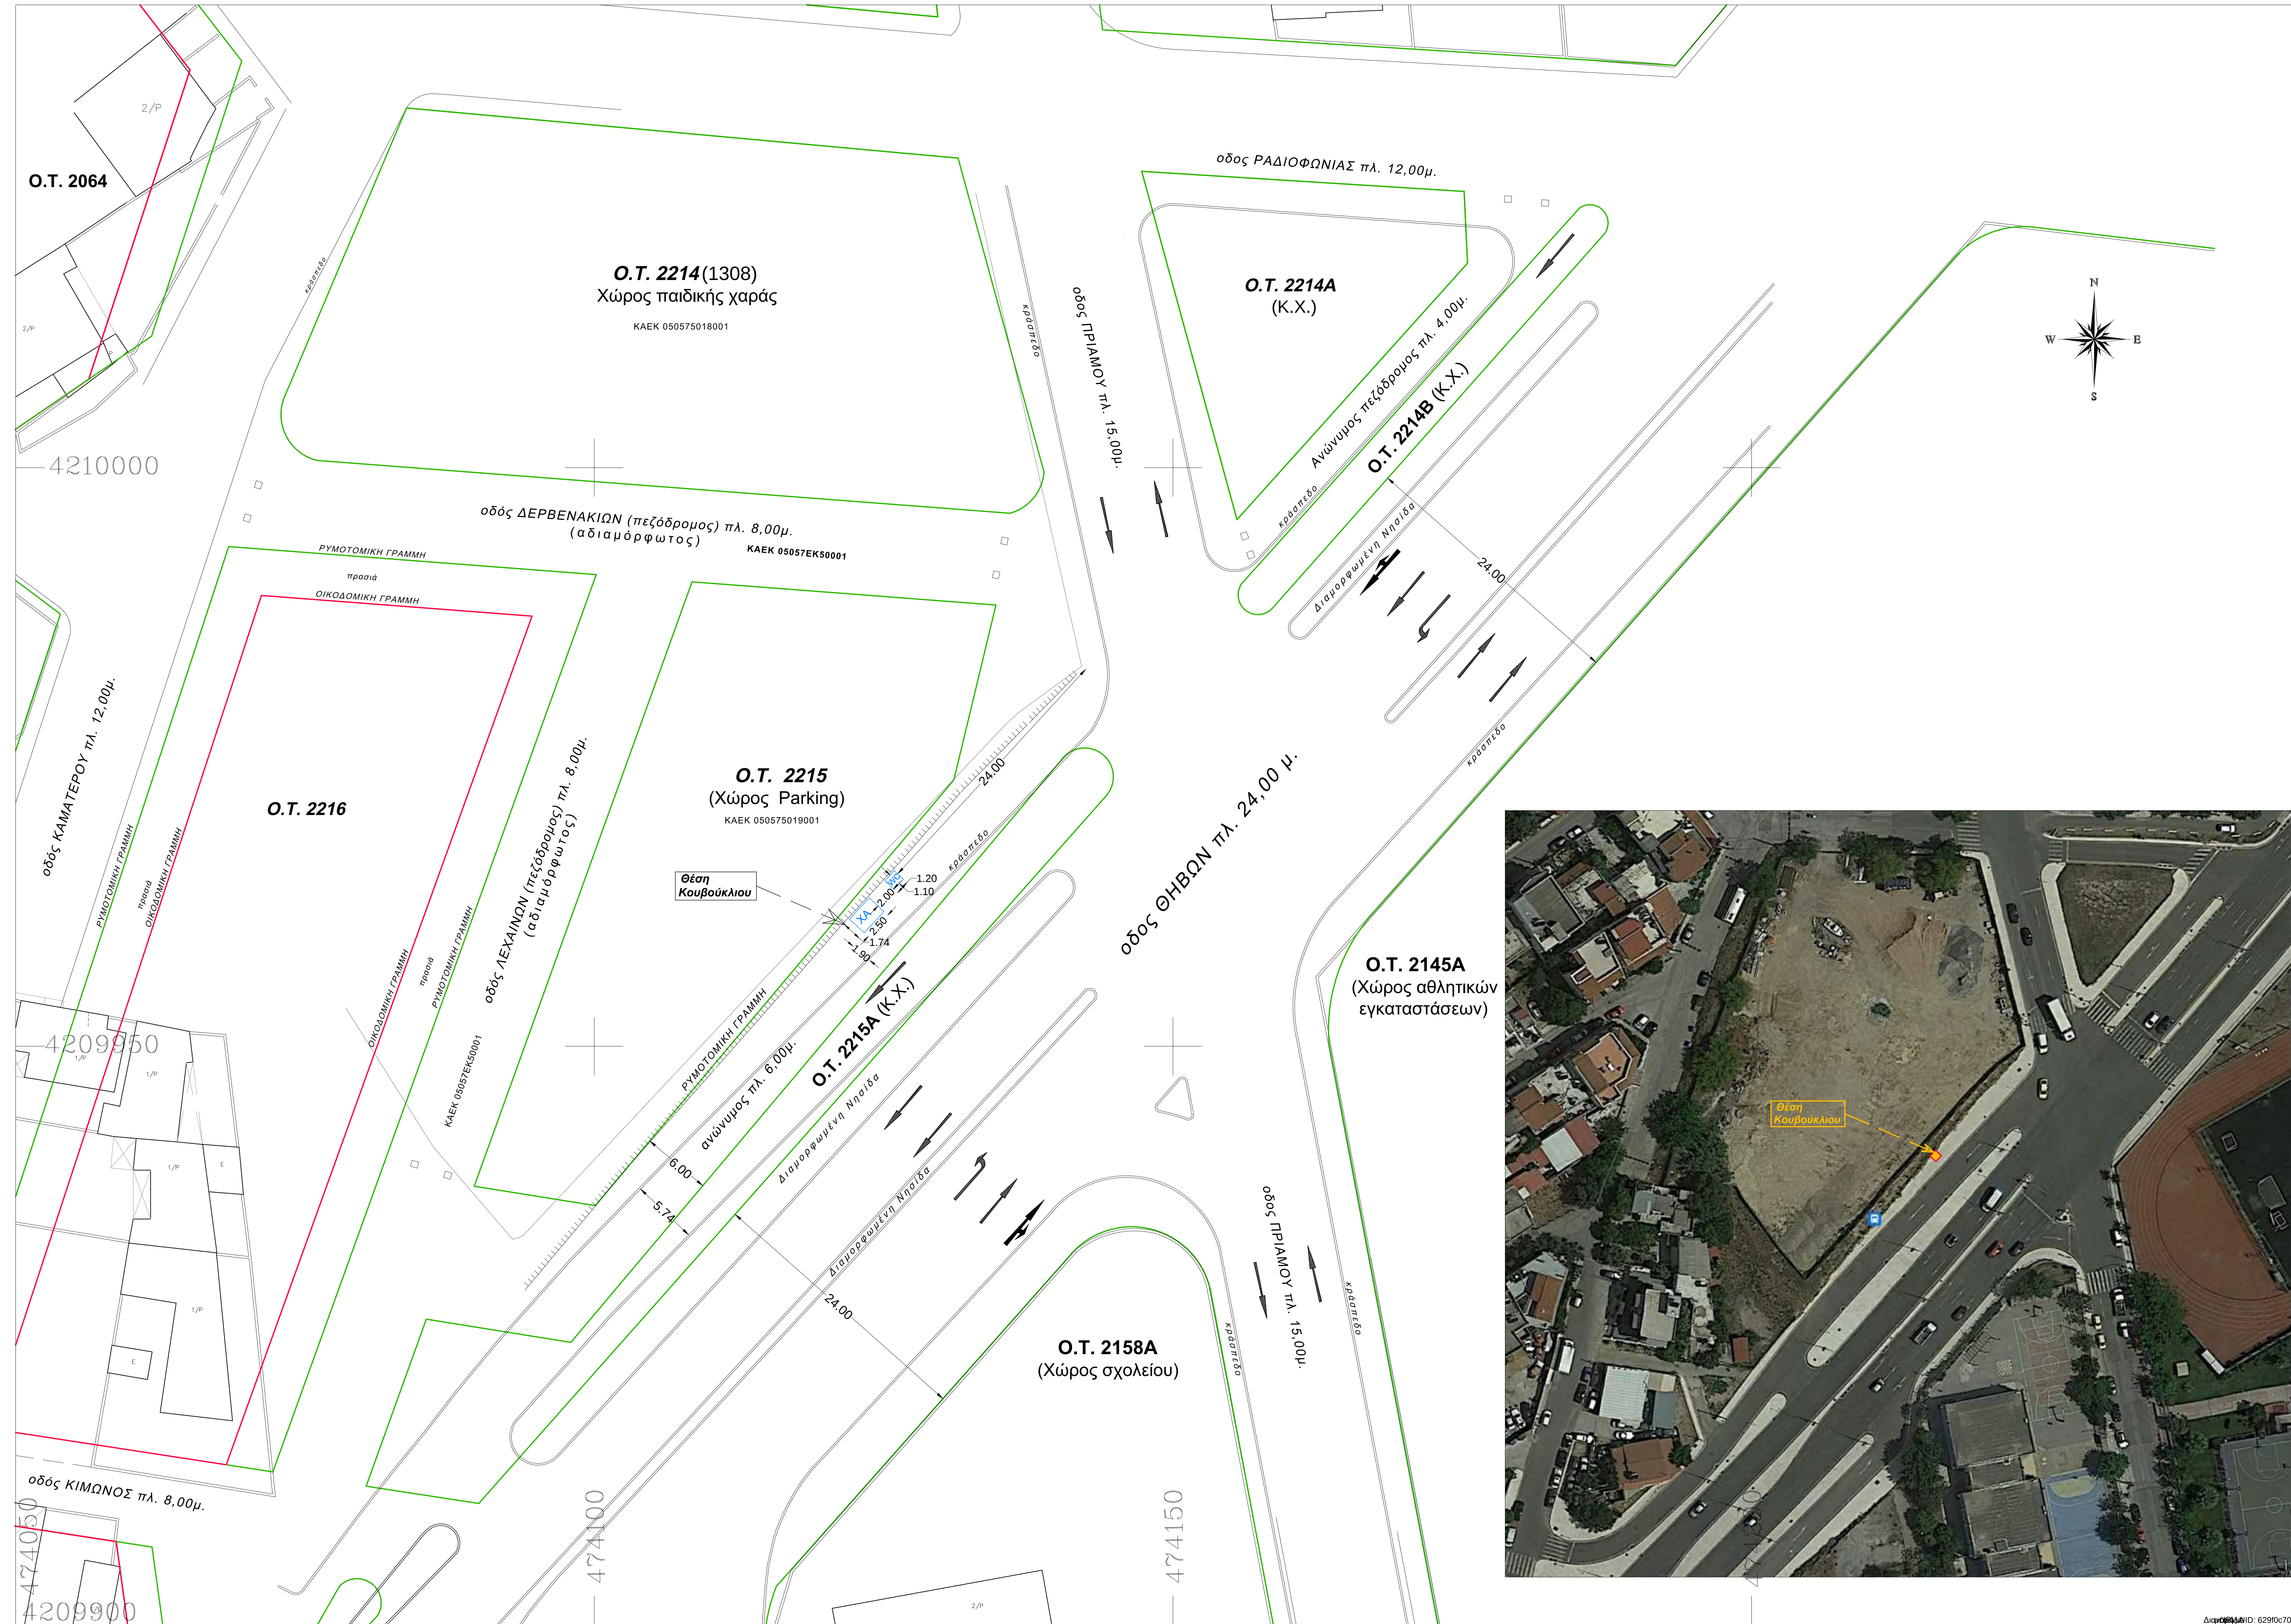

ΔΙΑΤΑΓΜΑΤΑ ΡΥΜΟΤΟΜΙΑΣ ΠΕΡΙΟΧΗ ΡΑΔΙΟΦΩΝΙΑΣ (ΔΙΓΜΑ 7-10-1978, ΦΕΚ 542Δ/20-10-1978) (ΕΝΤΑΣΗ ΣΤΟ ΣΧΕΔΙΟ ΠΟΛΕΩΣ) (ΔΙΓΜΑ 12-3-2003, ΦΕΚ 446Δ/12-5-2003) (ΕΝΤΑΣΗ ΣΤΟ ΣΧΕΔΙΟ ΤΜΗΜΑΤΟΣ ΤΗΣ ΠΟΛΕΟΔΟΜΙΚΗΣ ΕΝΟΤΗΤΑΣ 7 & 8)
ΟΡΟΙ ΔΟΜΗΣΗΣ, ΟΠΩΣ ΟΡΙΖΟΝΤΑΙ ΜΕ ΤΟ ΦΕΚ 542Δ/1978
E=200 Π=10 Κάλυψη = 60% Υψος = 9,60μ. (ΦΕΚ 180Δ/2-3-2004) Σ.Δ.=1,20 (ΦΕΚ 331Δ/1981)
ΟΡΟΙ ΔΟΜΗΣΗΣ, ΟΠΩΣ ΟΡΙΖΟΝΤΑΙ ΜΕ ΤΟ ΦΕΚ 446Δ/2003
E=200 Π=6 Κάλυψη = 60% Υψος = 9,60μ. (ΦΕΚ 180Δ/2-3-2004) Σ.Δ.=0,80

	ΕΛΛΗΝΙΚΗ ΔΗΜΟΚΡΑΤΙΑ ΝΟΜΟΣ ΑΤΤΙΚΗΣ	ΔΗΜΟΣ ΙΛΙΟΥ
ΘΕΜΑ ΣΧΕΔΙΟΥ	ΤΟΠΟΓΡΑΦΙΚΟ ΔΙΑΓΡΑΜΜΑ ΘΕΣΗΣ ΕΓΚΑΤΑΣΤΑΣΗΣ ΚΟΥΒΟΥΚΛΙΟΥ, ΓΙΑ ΤΟΝ ΣΤΑΘΜΟ ΑΦΕΤΗΡΙΑΣ ΤΗΣ ΛΕΩΦ.ΓΡΑΜΜΗΣ 732 ΤΟΥ ΟΑΣΑ, ΕΠΙ ΤΟΥ ΠΕΖΟΔΡΟΜΙΟΥ ΣΤΟΝ ΠΑΡΑΔΡΟΜΟ ΤΗΣ ΛΕΩΦ.ΘΗΒΩΝ Ο.Τ.2215-ΠΕΡΙΟΧΗΣ ΡΑΔΙΟΦΩΝΙΑΣ ΔΗΜΟΥ ΙΛΙΟΥ ΑΤΤΙΚΗΣ	
ΘΕΣΗ	ΛΕΩΦ.ΘΗΒΩΝ - ΠΕΡΙΟΧΗ ΡΑΔΙΟΦΩΝΙΑΣ ΔΗΜΟΥ ΙΛΙΟΥ	
ΜΕΛΕΤΗΤΗΣ	ΤΕΧΝΙΚΗ ΥΠΗΡΕΣΙΑ ΔΗΜΟΥ ΙΛΙΟΥ	
Ημερομηνία: ΜΑΡΤΙΟΣ 2022		Κλίμακα : 1:500
Ο Συντάξας	Ελέγχθηκε	Θ ε ω ρ ή θ η κ ε
Για το Δήμο Ιλίου	Ο Προϊστάμενος Τμήματος Σχεδίου Πόλεως, Πολεοδομικών & Κυκλοφοριακών Εφαρμογών	Η Διευθύντρια Τεχνικής Υπηρεσίας
Νικόλαος Μιχαηλίδης Πτυχ.Πολιτικός Μηχ/κος	Κων/νος Σκεντέρης Τοπογράφος Μηχανικός	Αγγελική Δημητρακοπούλου Αρχιτέκτων Μηχ/κος