


ΠΑΡΑΚΑΛΟΥΜΕ ΜΗΝ ΣΤΑΘΜΕΥΕΤΕ ΚΑΤΑ ΜΗΚΟΣ ΤΩΝ ΔΙΑΔΡΟΜΩΝ ΕΚΤΡΟΠΗΣ ΤΩΝ ΚΙΝΟΥΜΕΝΩΝ ΣΤΗ ΛΕΩΦ. ΑΓΙΟΥ ΝΙΚΟΛΑΟΥ ΟΧΗΜΑΤΩΝ

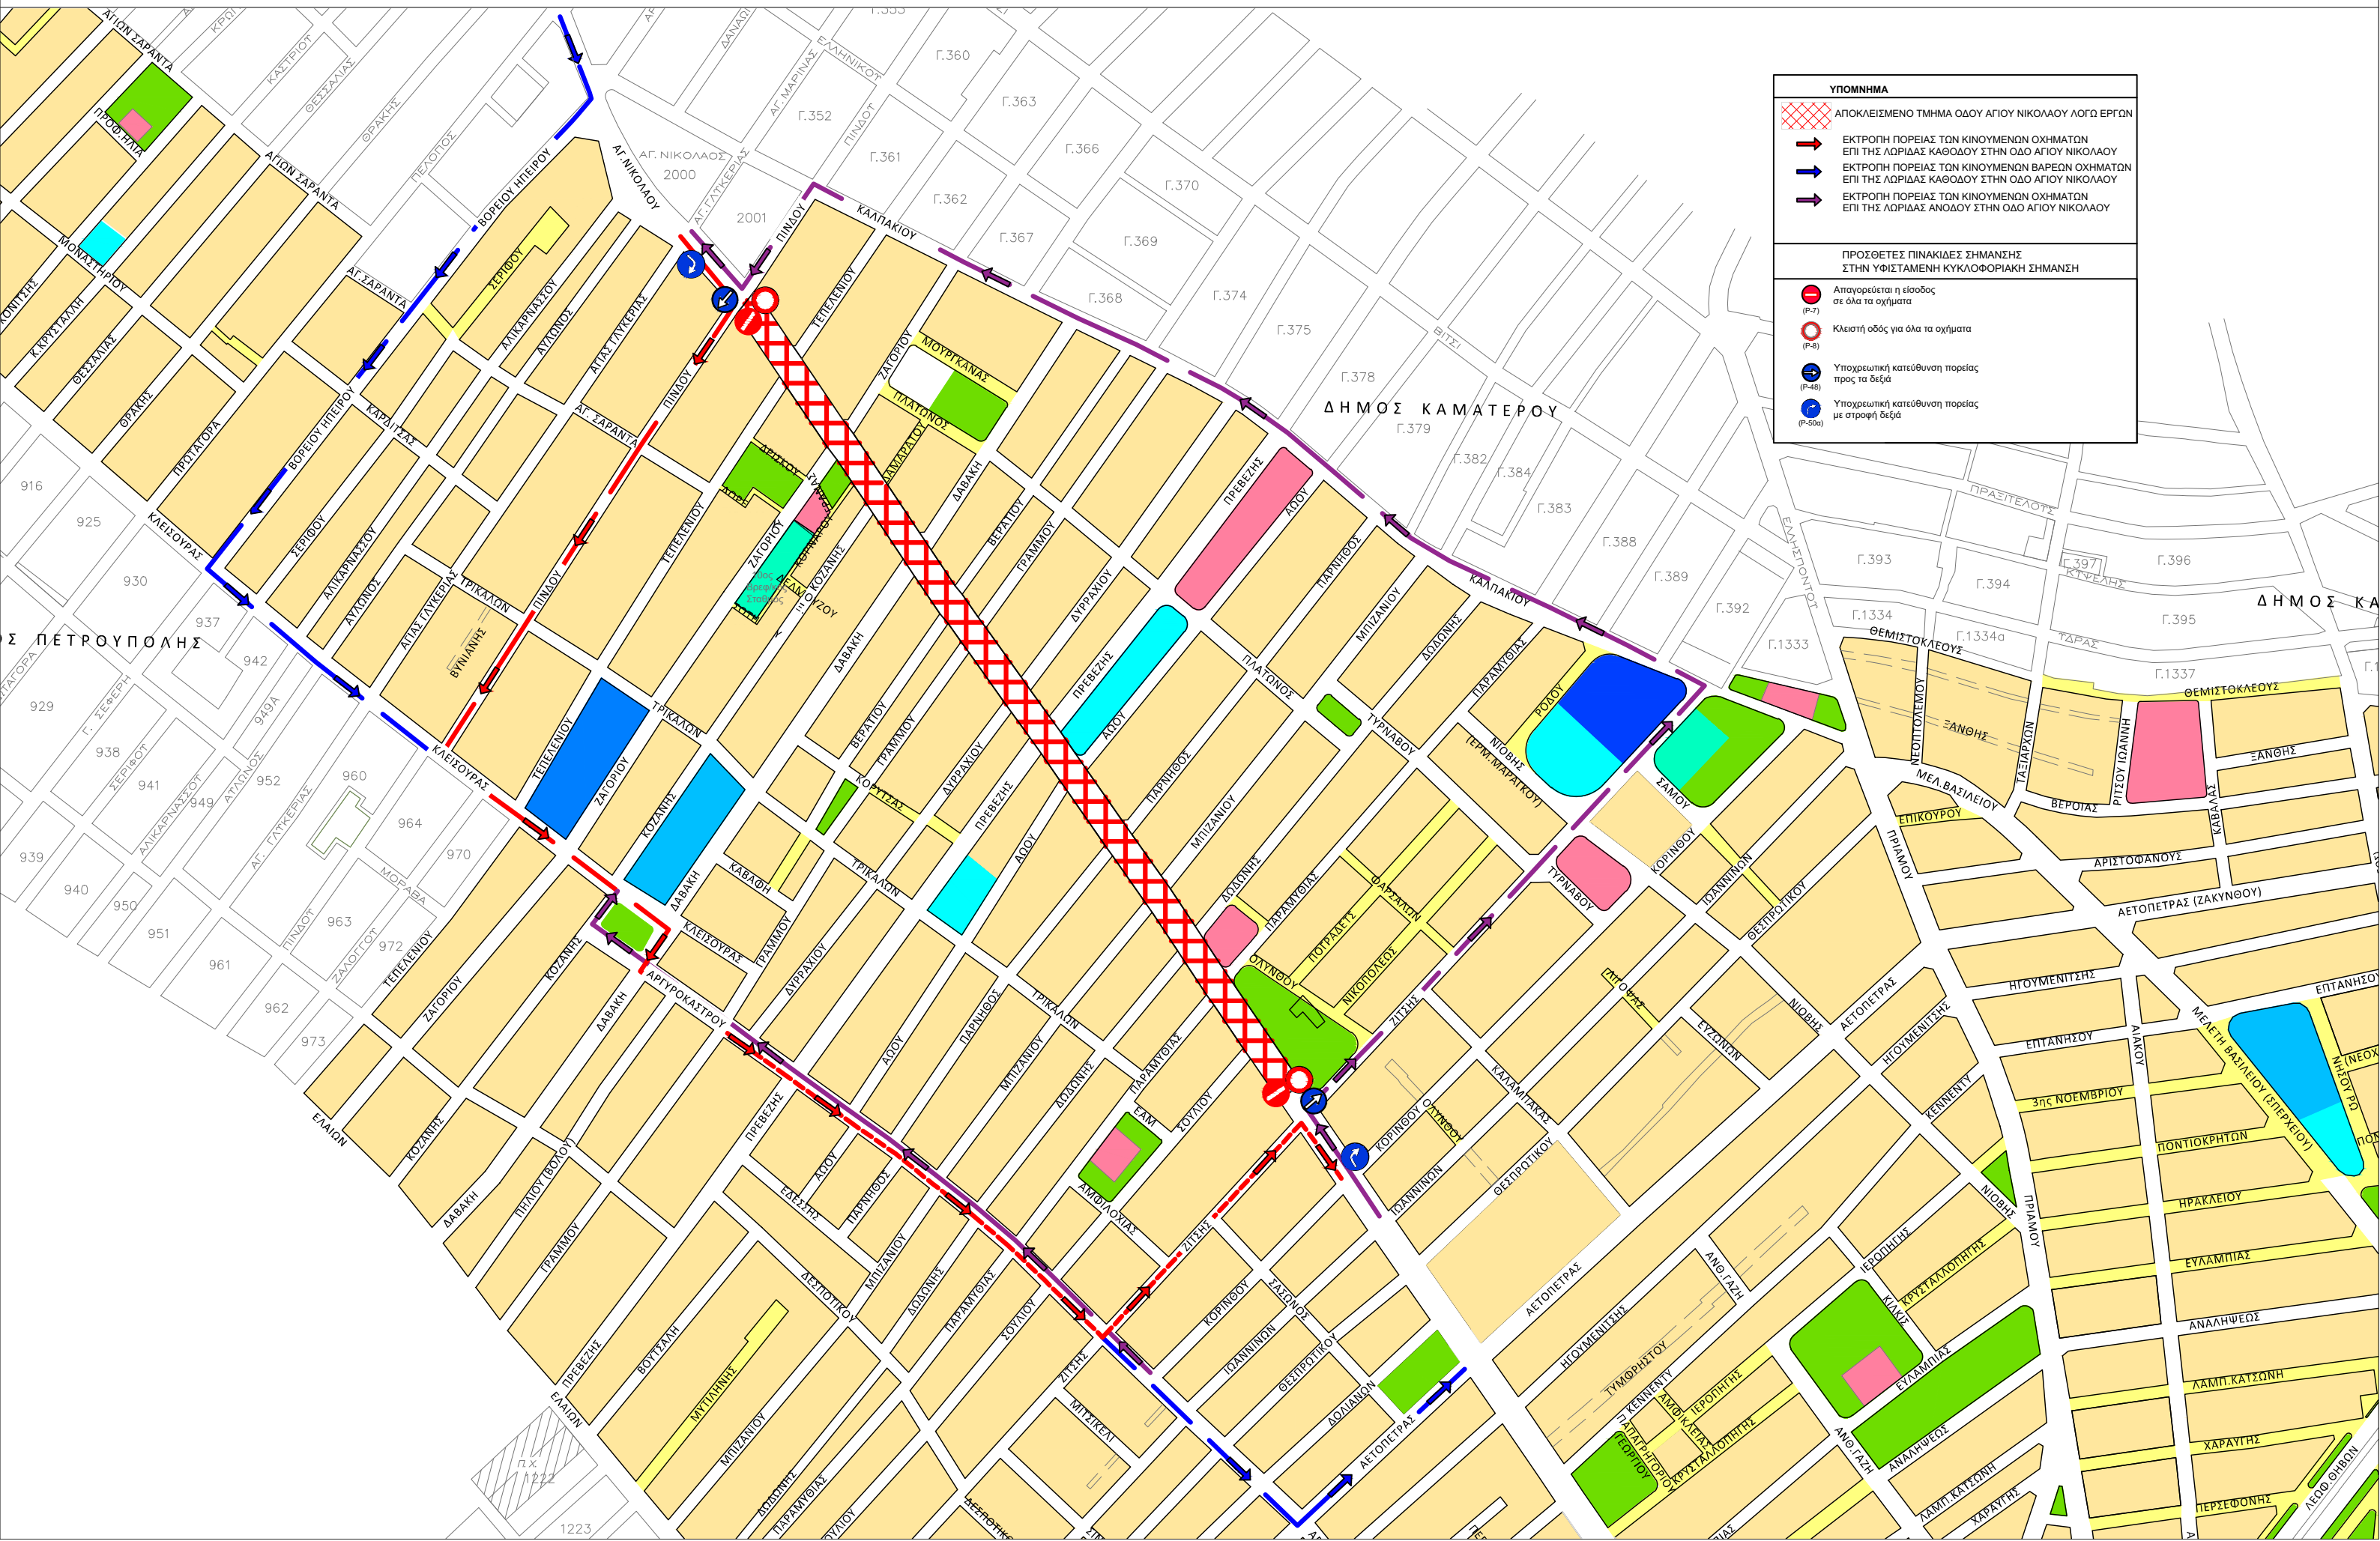

ΥΠΟΜΝΗΜΑ	
	ΑΠΟΚΛΕΙΣΜΕΝΟ ΤΜΗΜΑ ΟΔΟΥ ΑΓΙΟΥ ΝΙΚΟΛΑΟΥ ΛΟΓΩ ΕΡΓΩΝ
	ΕΚΤΡΟΠΗ ΠΟΡΕΙΑΣ ΤΩΝ ΚΙΝΟΥΜΕΝΩΝ ΟΧΗΜΑΤΩΝ ΕΠΙ ΤΗΣ ΛΩΡΙΔΑΣ ΚΑΘΟΔΟΥ ΣΤΗΝ ΟΔΟ ΑΓΙΟΥ ΝΙΚΟΛΑΟΥ
	ΕΚΤΡΟΠΗ ΠΟΡΕΙΑΣ ΤΩΝ ΚΙΝΟΥΜΕΝΩΝ ΒΑΡΕΩΝ ΟΧΗΜΑΤΩΝ ΕΠΙ ΤΗΣ ΛΩΡΙΔΑΣ ΚΑΘΟΔΟΥ ΣΤΗΝ ΟΔΟ ΑΓΙΟΥ ΝΙΚΟΛΑΟΥ
	ΕΚΤΡΟΠΗ ΠΟΡΕΙΑΣ ΤΩΝ ΚΙΝΟΥΜΕΝΩΝ ΟΧΗΜΑΤΩΝ ΕΠΙ ΤΗΣ ΛΩΡΙΔΑΣ ΑΝΟΔΟΥ ΣΤΗΝ ΟΔΟ ΑΓΙΟΥ ΝΙΚΟΛΑΟΥ
ΠΡΟΣΘΕΤΕΣ ΠΙΝΑΚΙΔΕΣ ΣΗΜΑΝΣΗΣ ΣΤΗΝ ΥΦΙΣΤΑΜΕΝΗ ΚΥΚΛΟΦΟΡΙΑΚΗ ΣΗΜΑΝΣΗ	
	Απαγορεύεται η είσοδος σε όλα τα οχήματα (P-7)
	Κλειστή οδός για όλα τα οχήματα (P-8)
	Υποχρεωτική κατεύθυνση πορείας προς τα δεξιά (P-48)
	Υποχρεωτική κατεύθυνση πορείας με στροφή δεξιά (P-50a)

ΔΗΜΟΣ ΚΑΜΑΤΕΡΟΥ

ΔΗΜΟΣ ΚΑ...

Σ ΠΕΤΡΟΥΠΟΛΗΣ