


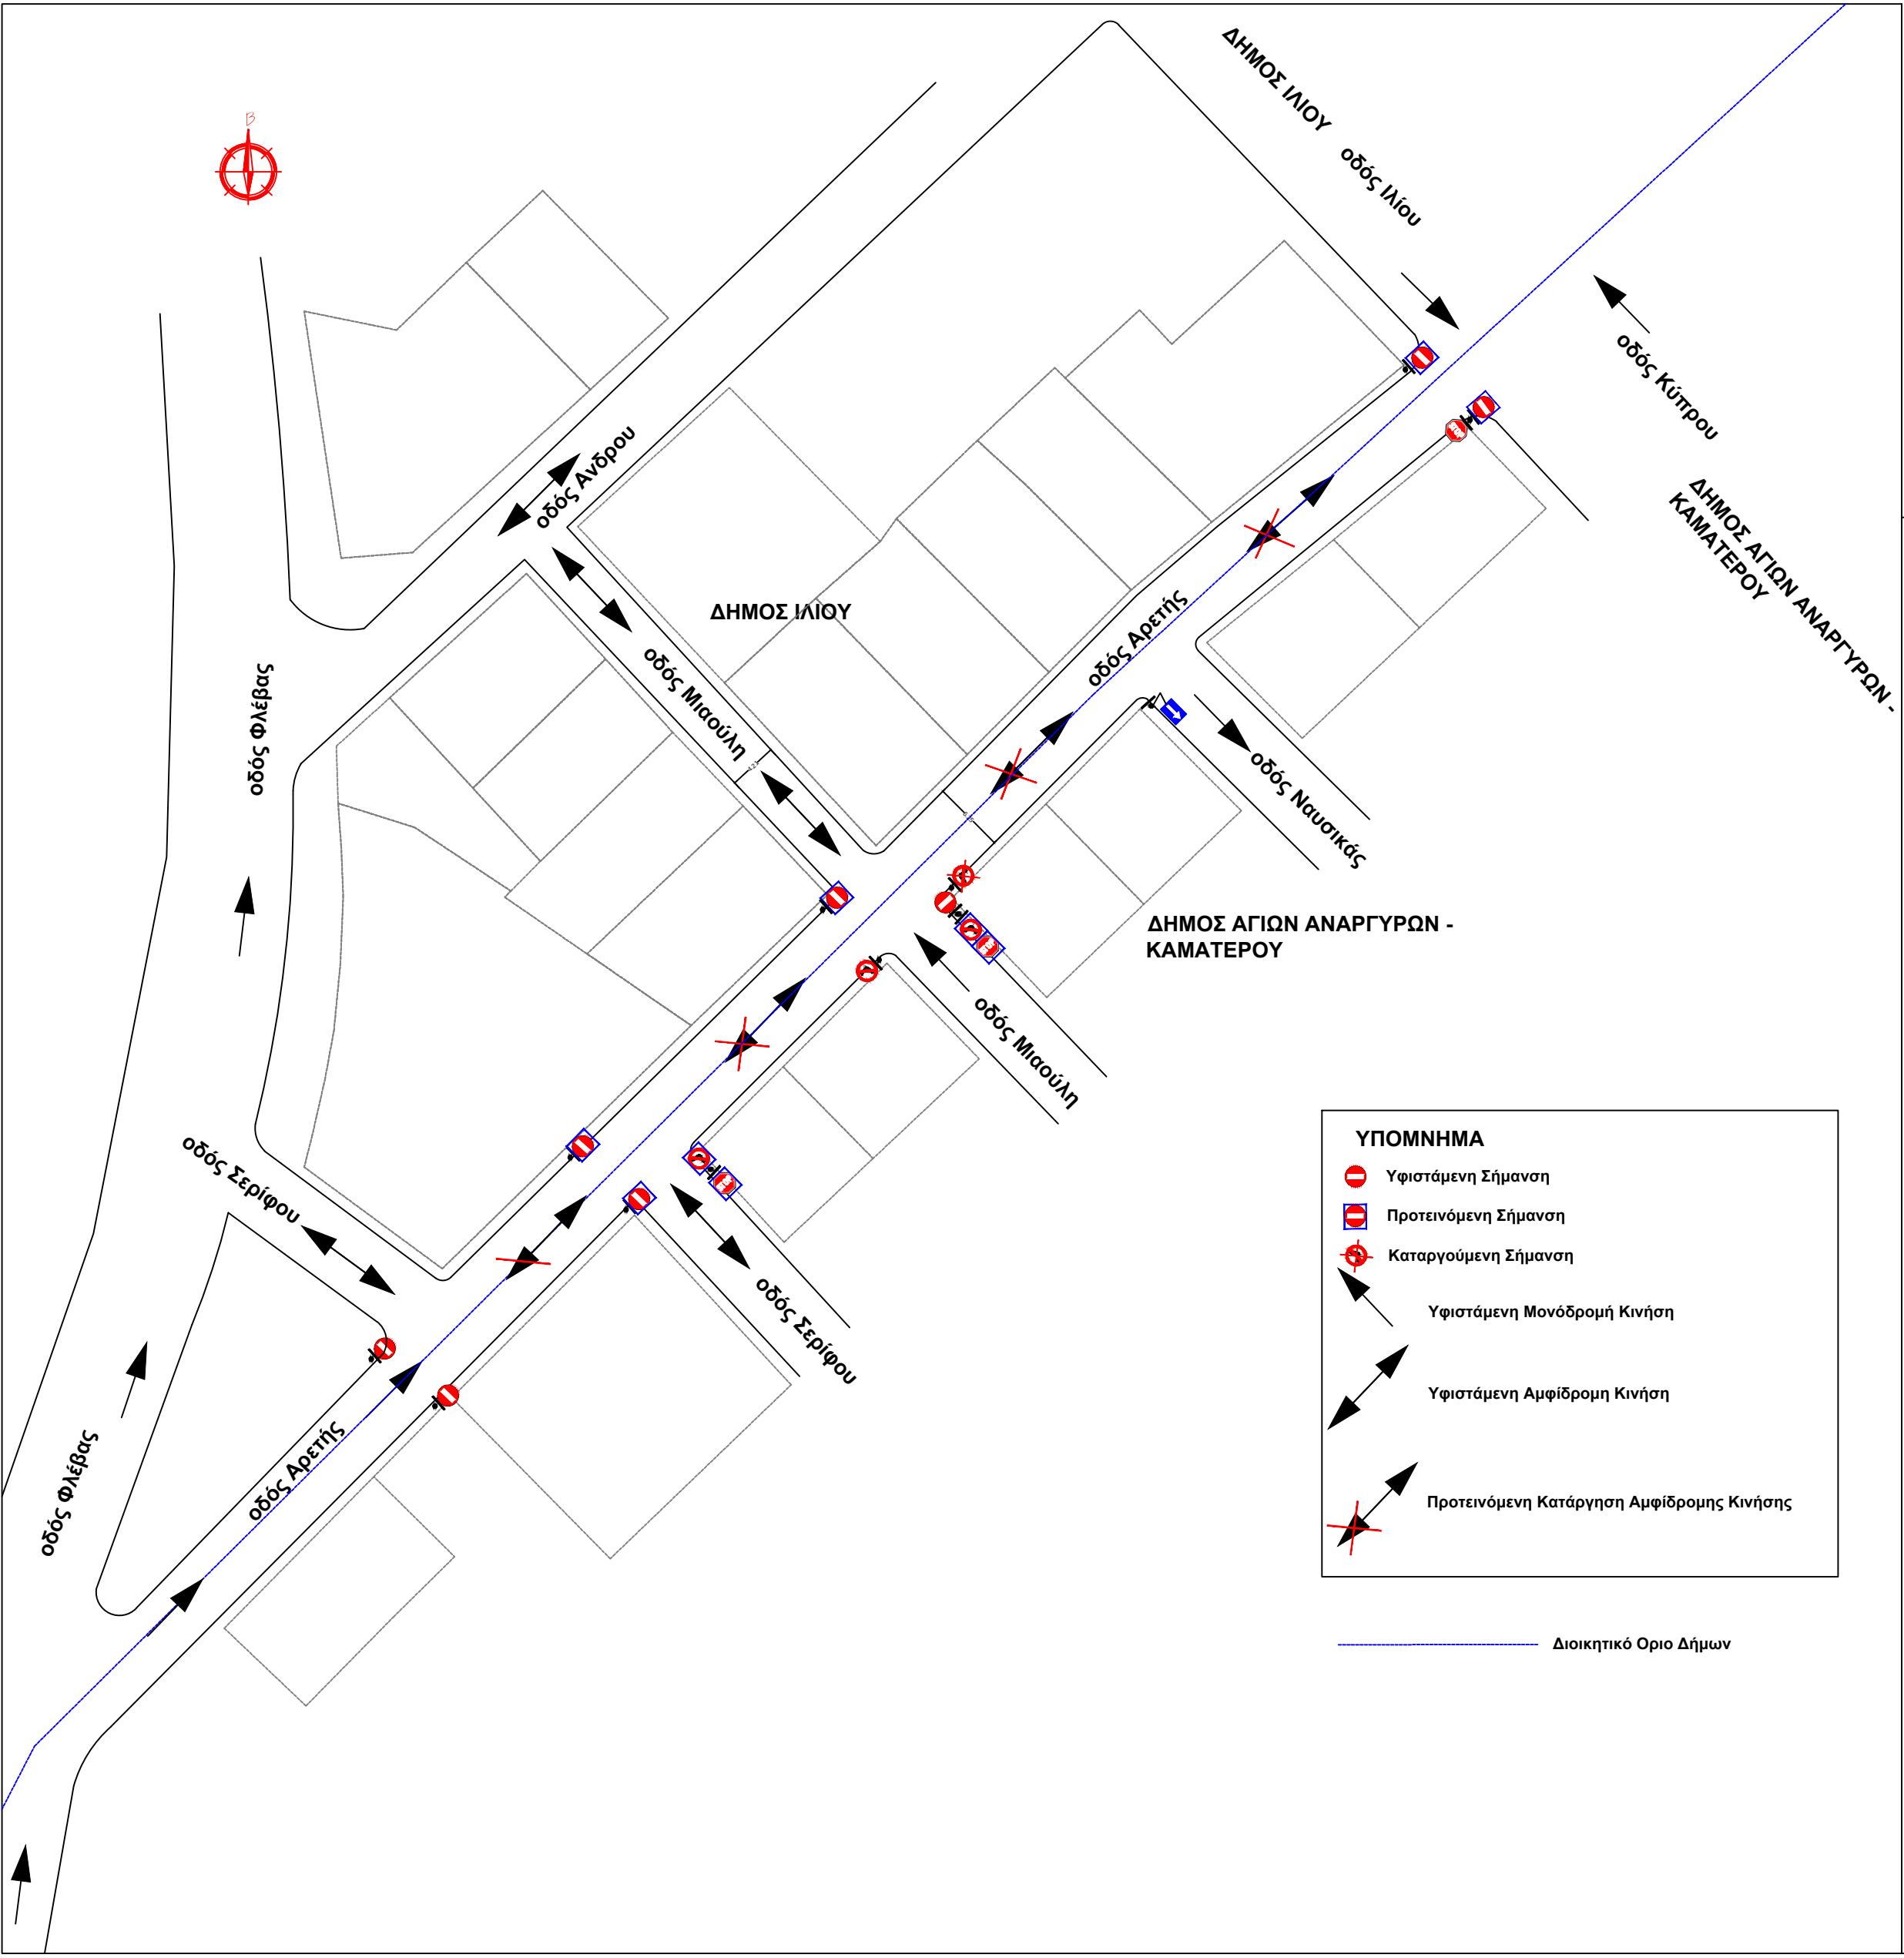

Κύριος του έργου:



ΔΗΜΟΣ ΙΛΙΟΥ

Έργο:

Κυκλοφοριακή ρύθμιση, της οδού Αρετής
(κοινό όριο της ΔΕ Αγίων Αναργύρων του Δήμου Αγίων Αναργύρων-Καματερού)
από οδό Σερίφου έως οδό Ιλίου του Δήμου Ιλίου

Το παρόν σχέδιο συνοδεύει την υπ' αρ.
Απόφαση του Δ.Σ. του Δ.Ιλίου

Φορέας Υλοποίησης:



ΔΗΜΟΣ ΙΛΙΟΥ

Τοποθεσία:

οδός Αρετής (κοινό όριο της ΔΕ Αγίων Αναργύρων του Δήμου Αγίων Αναργύρων-Καματερού) από οδό Σερίφου έως οδό Ιλίου

ΣΤΑΔΙΟ ΜΕΛΕΤΗΣ:	ΕΙΔΟΣ ΜΕΛΕΤΗΣ:	ΑΡΙΘΜΟΣ ΣΧΕΔΙΟΥ:
ΟΡΙΣΤΙΚΗ	ΚΥΚΛΟΦΟΡΙΑΚΗ ΜΕΛΕΤΗ	Κ-2
ΤΙΤΛΟΣ ΣΧΕΔΙΟΥ:		ΗΜΕΡΟΜΗΝΙΑ:
ΥΦΙΣΤΑΜΕΝΕΣ ΚΥΚΛΟΦΟΡΙΑΚΕΣ ΡΥΘΜΙΣΕΙΣ ΕΞΕΤΑΖΟΜΕΝΗΣ ΠΕΡΙΟΧΗΣ & ΠΡΟΤΕΙΝΟΜΕΝΕΣ ΚΥΚΛΟΦΟΡΙΑΚΕΣ ΡΥΘΜΙΣΕΙΣ		ΟΚΤΩΒΡΙΟΣ 2024
		ΚΛΙΜΑΚΑ:
		1:500

Συντάχθηκε:

Ο προϊστάμενος Τμήματος
Σχεδίου Πόλης Πολεοδομικών &
Κυκλοφοιακών Εφαρμογών

Κωνσταντίνος Σκεντέρης
Αγρον. & Τοπογράφος Μηχανικός ΕΜΠ Msc

Θεωρήθηκε:

Η ΠΡΟΪΣΤΑΜΕΝΗ
ΔΙΕΥΘΥΝΣΗΣ
ΤΕΧΝΙΚΩΝ ΥΠΗΡΕΣΙΩΝ

ΑΓΓΕΛΙΚΗ
ΔΗΜΗΤΡΑΚΟΠΟΥΛΟΥ
Αρχιτέκτων Μηχανικός