


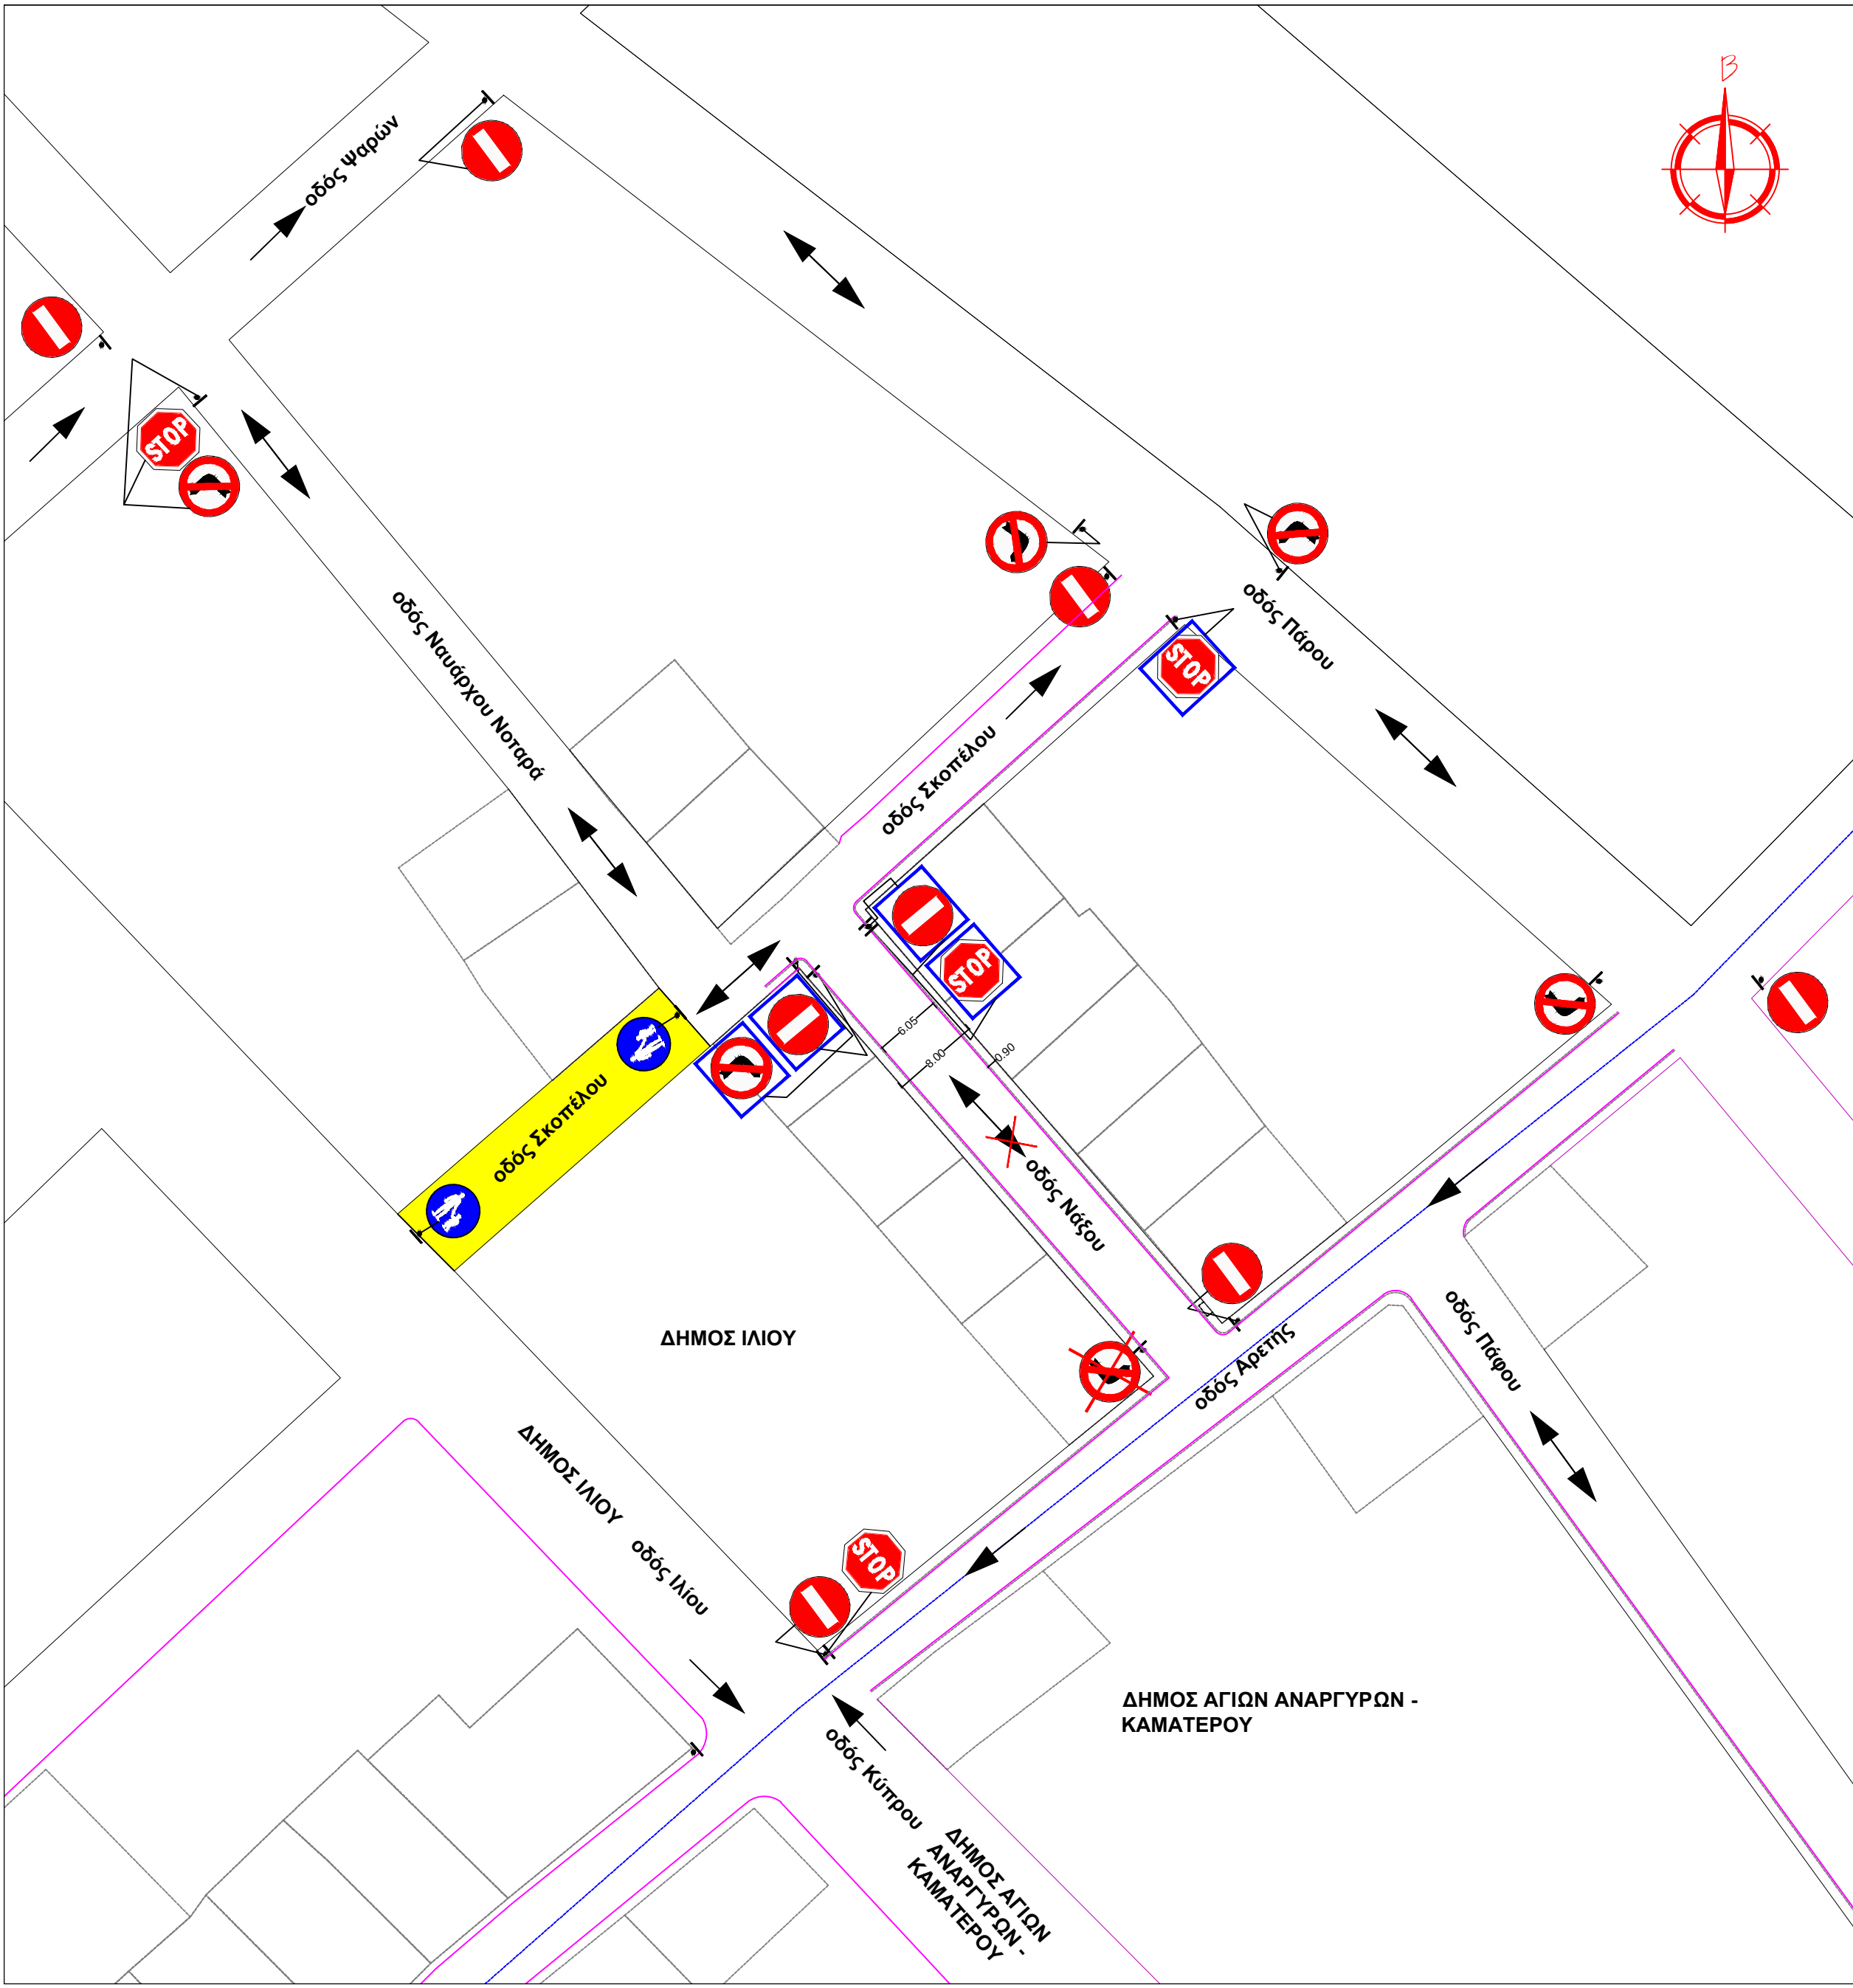

ΥΠΟΜΝΗΜΑ

Υφιστάμενη Σήμανση

Προτεινόμενη Σήμανση

Καταργούμενη Σήμανση

Υφιστάμενη Μονόδρομη Κίνηση

Υφιστάμενη Αμφίδρομη Κίνηση

Προτεινόμενη Κατάργηση Αμφίδρομης Κίνησης

Διοικητικό Όριο Δήμων

Κύριος του έργου:

ΔΗΜΟΣ ΙΛΙΟΥ

Έργο:

Κυκλοφοριακή ρύθμιση, της οδού Νάξου
από οδό Αρετής έως οδό Σκοπέλου του Δήμου Ιλίου

Το παρόν σχέδιο συνοδεύει την υπ' αρ.
Απόφαση του Δ.Σ. του Δ.Ιλίου

Φορέας Υλοποίησης:

ΔΗΜΟΣ ΙΛΙΟΥ

Τοποθεσία:

οδός Νάξου από οδό Αρετής έως οδό Σκοπέλου
μεταξύ των Ο.Τ. 327 - 328

ΣΤΑΔΙΟ ΜΕΛΕΤΗΣ:	ΕΙΔΟΣ ΜΕΛΕΤΗΣ:	ΑΡΙΘΜΟΣ ΣΧΕΔΙΟΥ:
ΟΡΙΣΤΙΚΗ	ΚΥΚΛΟΦΟΡΙΑΚΗ ΜΕΛΕΤΗ	Κ-3
ΤΙΤΛΟΣ ΣΧΕΔΙΟΥ:		ΗΜΕΡΟΜΗΝΙΑ:
ΥΦΙΣΤΑΜΕΝΕΣ ΚΥΚΛΟΦΟΡΙΑΚΕΣ ΡΥΘΜΙΣΕΙΣ ΕΞΕΤΑΖΟΜΕΝΗΣ ΠΕΡΙΟΧΗΣ & ΠΡΟΤΕΙΝΟΜΕΝΕΣ ΚΥΚΛΟΦΟΡΙΑΚΕΣ ΡΥΘΜΙΣΕΙΣ		ΔΕΚΕΜΒΡΙΟΣ 2024
		ΚΛΙΜΑΚΑ:
		1:500

Συντάχθηκε:
Ο προϊστάμενος Τμήματος
Σχεδίου Πόλης Πολεοδομικών &
Κυκλοφοριακών Εφαρμογών

Θεωρήθηκε:
Η ΠΡΟΪΣΤΑΜΕΝΗ
ΔΙΕΥΘΥΝΣΗΣ
ΤΕΧΝΙΚΩΝ ΥΠΗΡΕΣΙΩΝ

Κωνσταντίνος Σκεντέρης
Αγρον. & Τοπογράφος Μηχανικός ΕΜΠ Msc

ΑΓΓΕΛΙΚΗ
ΔΗΜΗΤΡΑΚΟΠΟΥΛΟΥ
Αρχιτέκτων Μηχανικός