


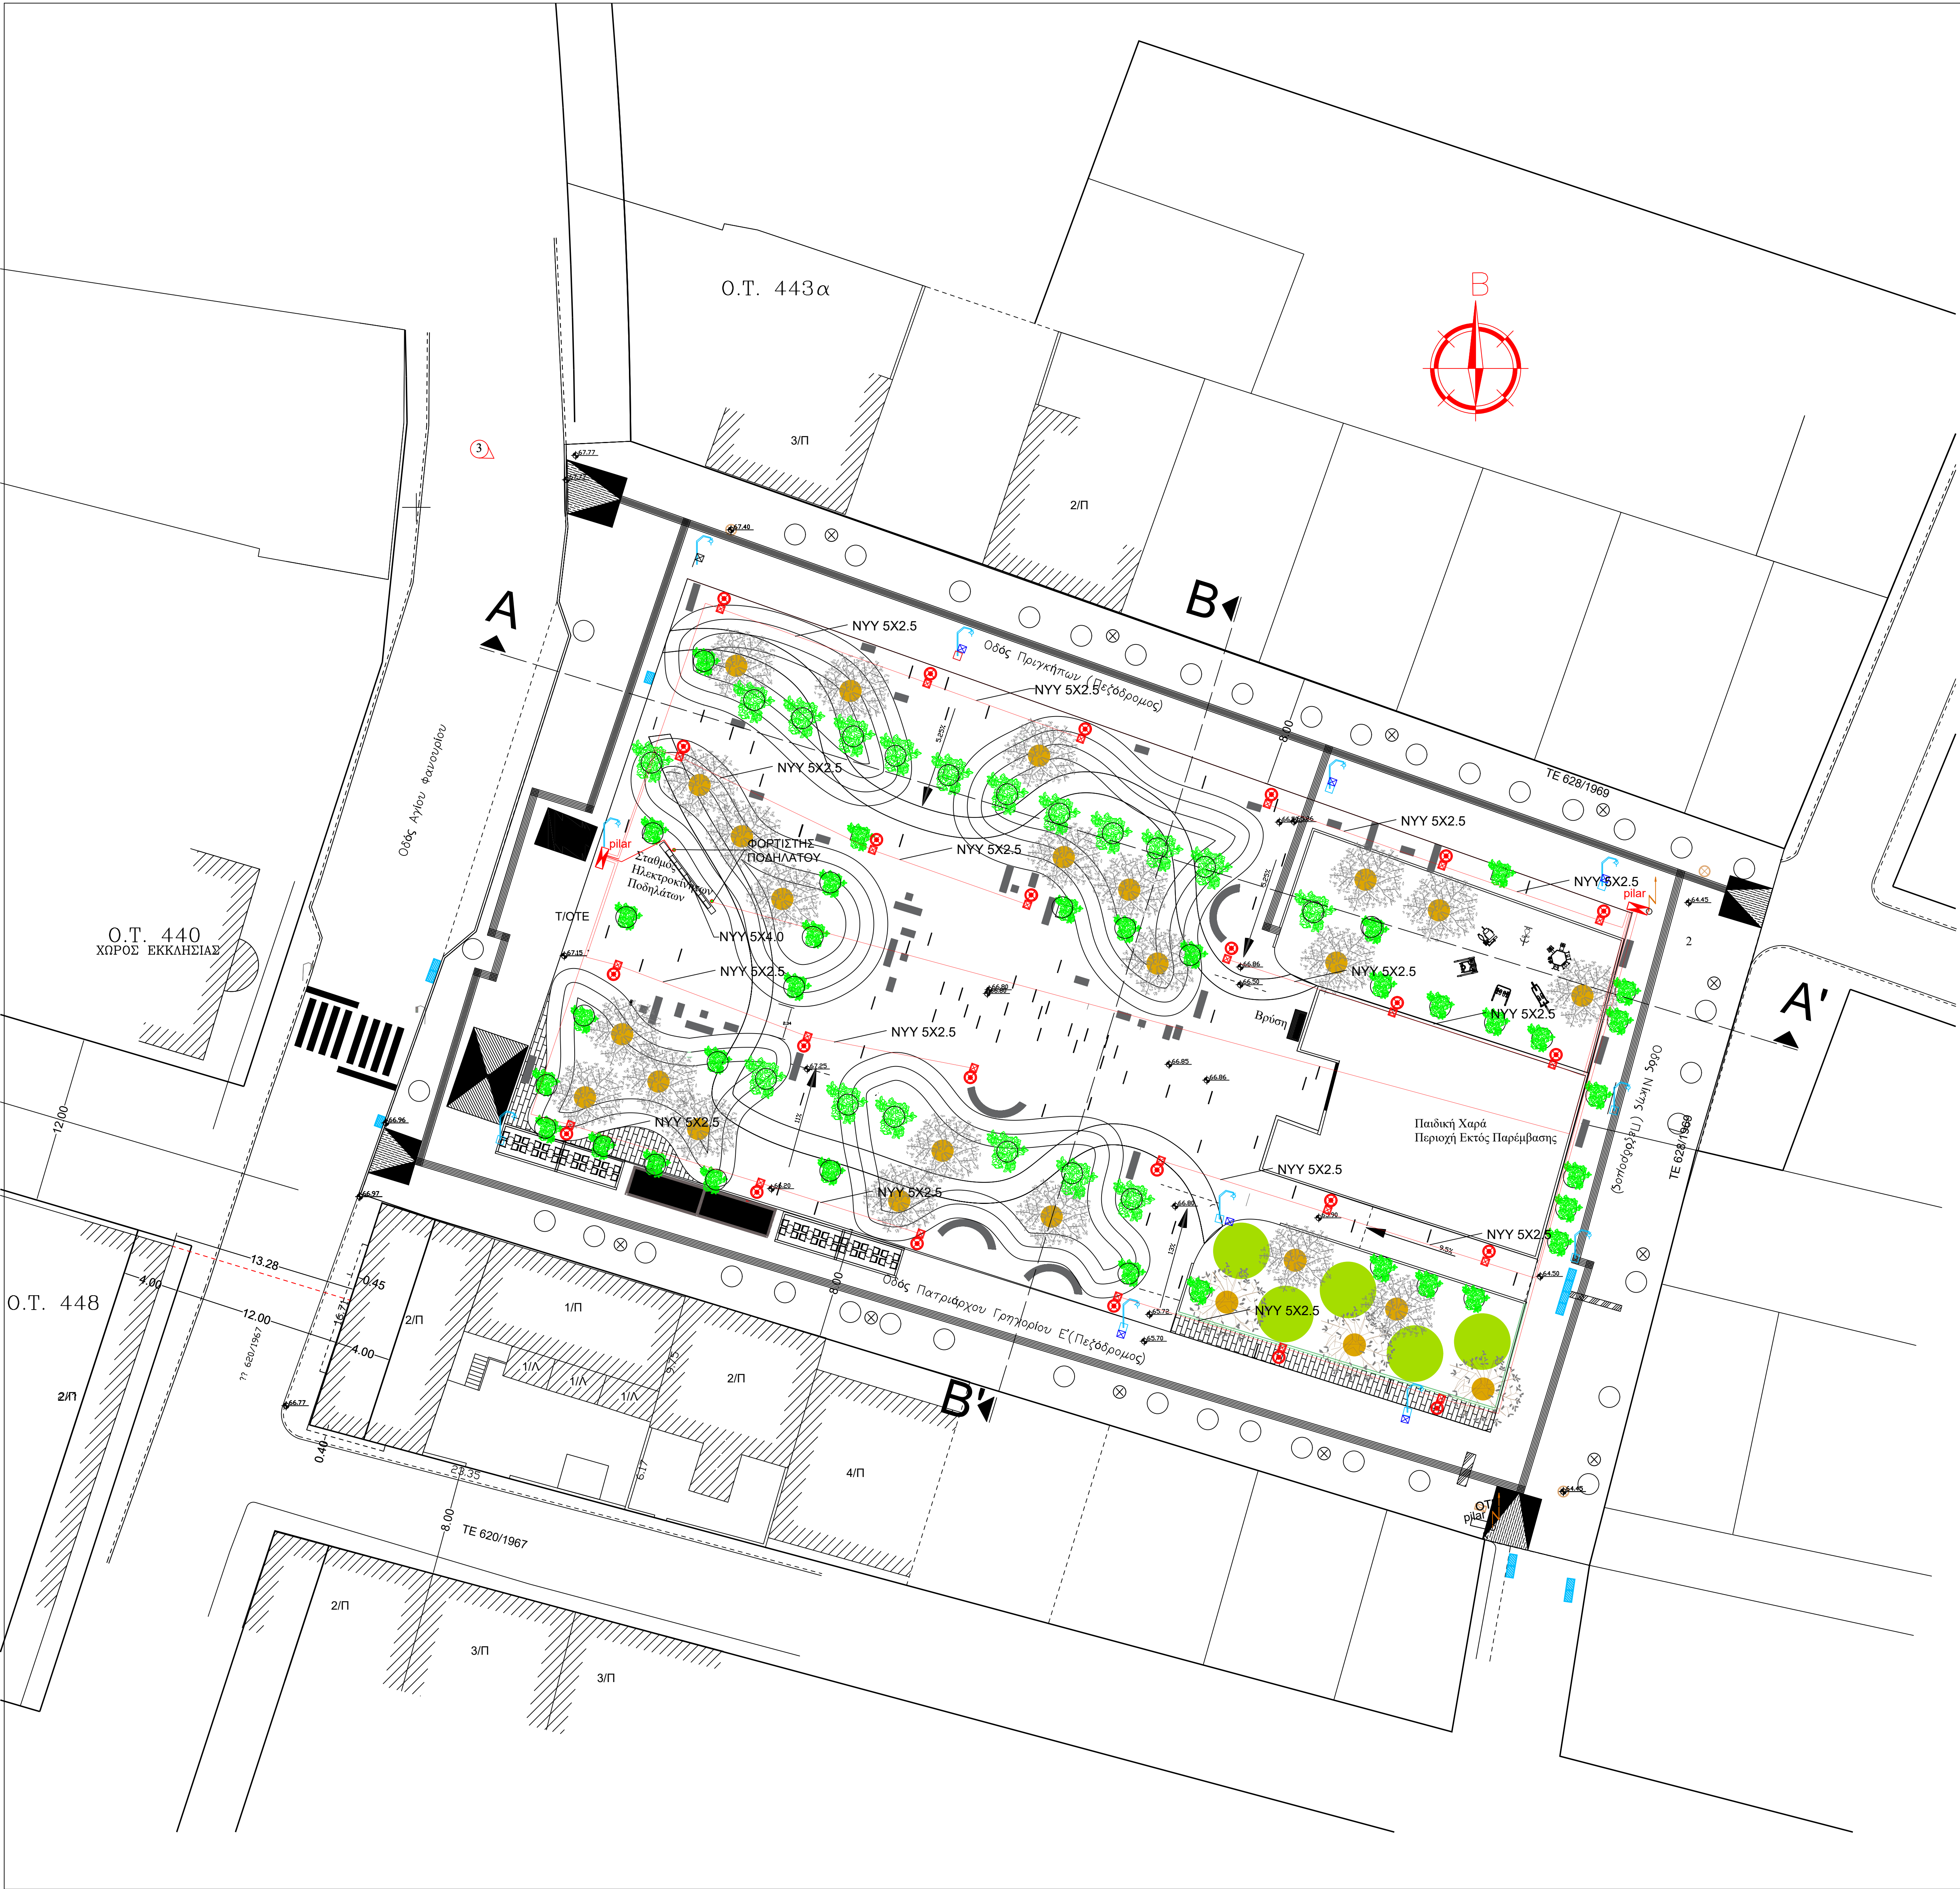

- Πύλος
- Σωληνες ηλεκτρικών γραμμών
- Φωτιστικό σώμα LED επι ιστού ισχύος 50W
- Φορτιστής Ηλεκτ.ποδηλάτου 4.00KW
- Φρεάτιο έλξης καλωδίων 40X40

	ΕΛΛΗΝΙΚΗ ΔΗΜΟΚΡΑΤΙΑ ΝΟΜΟΣ ΑΤΤΙΚΗΣ ΔΗΜΟΣ ΙΛΙΟΥ
ΕΡΓΟ	ΑΝΑΒΑΣΗ ΤΟΥ Κ.Χ. 444 (ΠΑΛΑΙΑ) "ΕΘΝΙΚΗΣ ΑΝΤΙΣΤΑΣΕΩΣ"
ΣΧΕΔΙΟ	ΜΕΛΕΤΗ ΗΛΕΚΤΡΟΦΩΤΙΣΜΟΥ
ΘΕΣΗ	Κ.Χ. 444 ΠΕΡΙΟΧΗ "ΑΓΙΟΥ ΦΑΝΟΥΡΙΟΥ" - ΔΗΜΟΥ ΙΛΙΟΥ
ΜΕΛΕΤΗΤΗΣ	ΔΙΕΥΘΥΝΣΗ ΤΕΧΝΙΚΩΝ ΥΠΗΡΕΣΙΩΝ ΔΗΜΟΥ ΙΛΙΟΥ

ΗΜΕΡΟΜΗΝΙΑ : ΦΕΒΡΟΥΑΡΙΟΣ 2024		ΚΛΙΜΑΚΑ : 1:200
Ο ΣΥΝΤΑΞΑΣ	Ελέγχθηκε	Θεωρήθηκε
Για το Δήμο Ιλίου		Η ΠΡΟΪΣΤΑΜΕΝΗ ΔΙΕΥΘΥΝΣΗΣ ΤΕΧΝΙΚΩΝ ΥΠΗΡΕΣΙΩΝ
ΠΑΝΑΓΙΩΤΗΣ ΜΑΡΚΑΤΣΕΛΑΣ Ηλεκτρολόγος Μηχανικός ΤΕ		ΑΓΓΕΛΙΚΗ ΔΗΜΗΤΡΑΚΟΠΟΥΛΟΥ Αρχιτέκτων Μηχανικός