


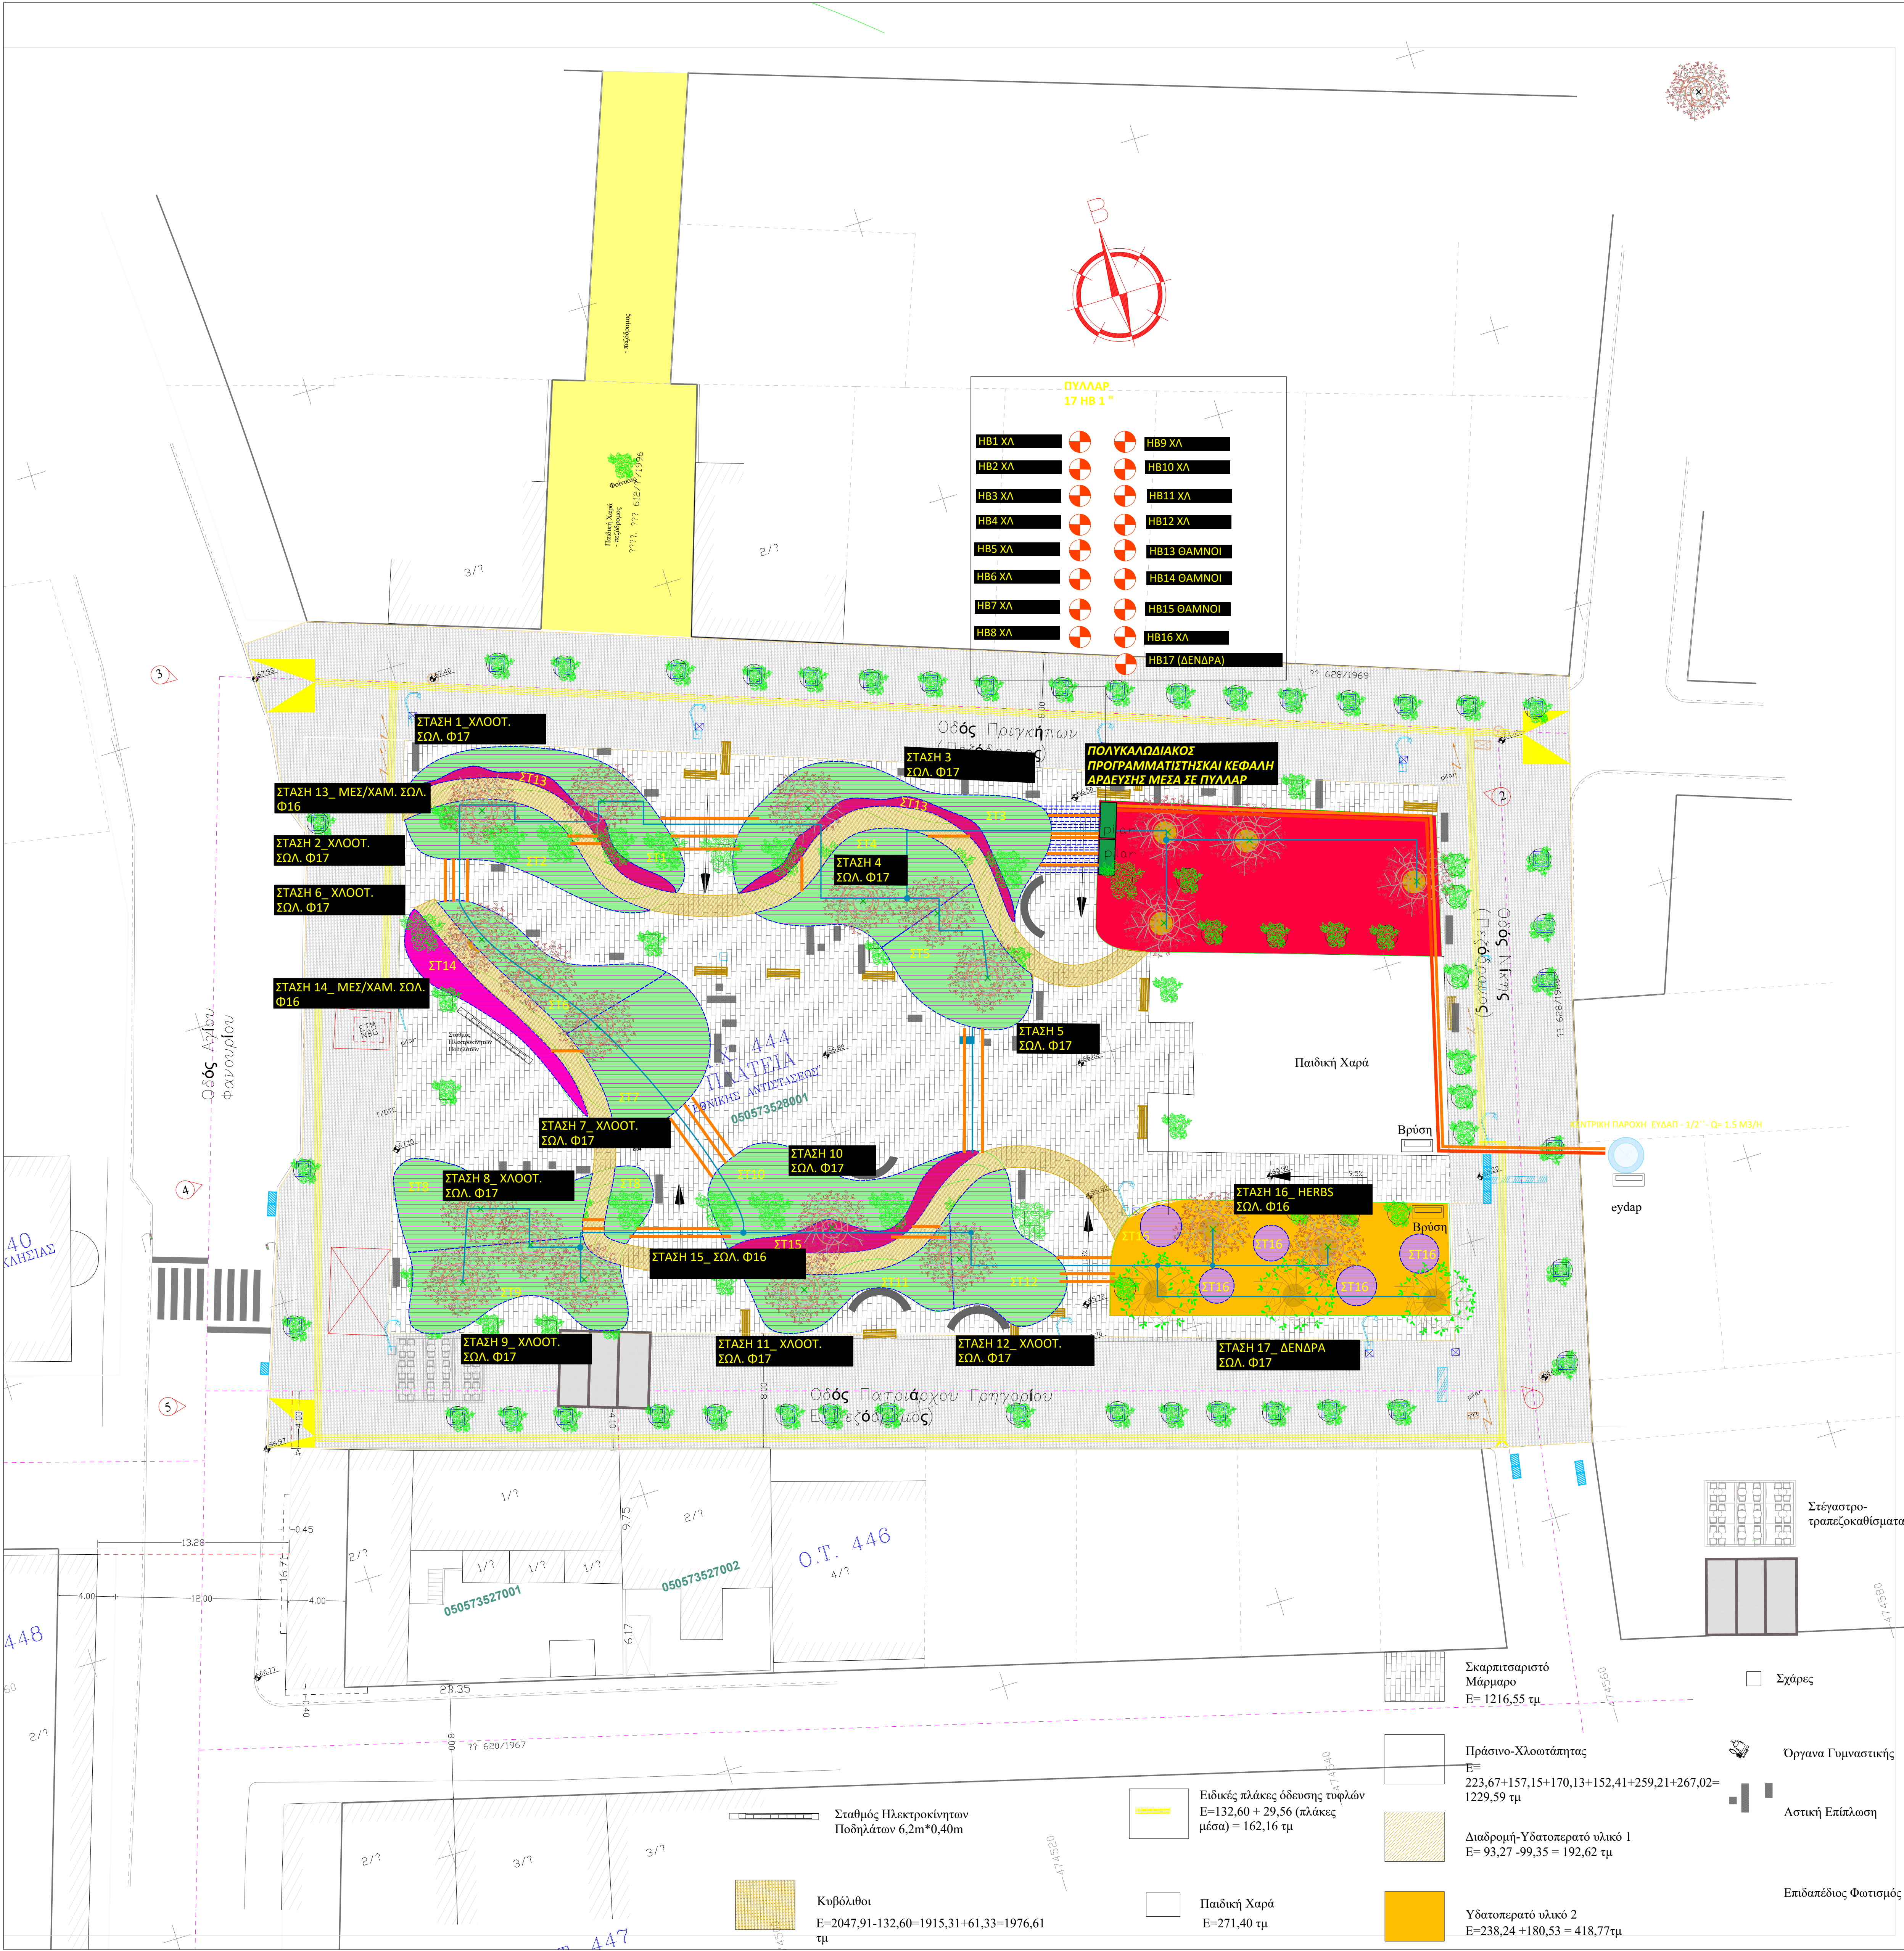

ΠΥΛΛΑΡ ΑΡΔΕΥΣΗΣ

ΗΛΕΚΤΡΟΒΑΝΑ 1" - Α.Σ

ΣΩΛΗΝΑΣ Ρ.Ε.Φ32/6 ΑΤΜ

ΣΩΛΗΝΑΣ Ρ.Ε.Φ32/6 ΑΤΜ ΔΕΝΔΡΩΝ

ΑΥΤΟΡΥΘΜΙΖΟΜΕΝΟΣ ΣΤΑΛΑΚΤΗΦΟΡΟΣ ΣΩΛΗΝΑΣ Φ17/30εκ/1.6 λ/Ω ΜΩΒ ΥΠΟΓΕΙΑΣ ΤΟΠΟΘΕΤΗΣΗΣ ΧΛΟΟΤΑΠΗΤΑ ΓΡΑΜΜΗ ΑΠΟ ΓΡΑΜΜΗ Φ17 ΑΠΕΧΕΙ 30 ΕΚ

ΚΕΝΤΡΙΚΗ ΠΑΡΟΧΗ ΕΥΔΑΠ - 1/2" Q= 1.5 Μ3/Η

ΣΩΛΗΝΑΣ Φ32 / 10 ΑΤΜ

ΣΩΛΗΝΑΣ PVC 110

ΑΥΤΟΡΥΘΜΙΖΟΜΕΝΟΣ ΣΤΑΛΑΚΤΗΦΟΡΟΣ ΣΩΛΗΝΑΣ Φ16/30εκ/2.3 λ/Ω ΚΑΘΕ ΕΠΙΦΑΝΕΙΑΚΗΣ ΤΟΠΟΘΕΤΗΣΗΣ ΘΑΜΝΩΝ ΚΑΤΗΓΟΡΙΑ ΜΕΣΑΙΟΙ ΘΑΜΝΟΙ ΓΡΑΜΜΗ ΑΠΟ ΓΡΑΜΜΗ Φ16 ΑΠΕΧΕΙ 30 ΕΚ.

ΦΡΕΑΤΙΟ ΕΛΕΓΧΟΥ ΑΡΔΕΥΣΗΣ

ΥΠΟΔΕΙΓΜΑ ΑΡΔΕΥΣΗΣ ΠΡΟΤΕΙΝΟΜΕΝΩΝ ΔΕΝΔΡΩΝ ΜΕ ΑΥΤΟΡΥΘΜΙΖΟΜΕΝΟ ΣΤΑΛΑΚΤΗΦΟΡΟ ΣΩΛΗΝΑ Φ16/30εκ/2.3 λ/Ω ΚΑΘΕ ΕΠΙΦΑΝΕΙΑΚΗΣ ΤΟΠΟΘΕΤΗΣΗΣ, ΤΕΣΣΕΡΑ (4) ΜΕΤΡΑ ΠΕΡΙΜΕΤΡΙΚΑ ΤΟΥ ΚΟΡΜΟΥ ΤΩΝ ΔΕΝΔΡΩΝ

Υπάρχοντα Δέντρα

Νέα Δέντρα κατηγορίας Δ8 (25)

Πλαίσιο Δέντρου- Διάμετρος 1,5μ

ΑΡΩΜΑΤΙΚΑ ΦΥΤΑ

Έδαφος-Χόμα

Πρόσφυτο-Χλοοτάπητας

καλλωπιστικό πρόσφυτο (μεσαίοι θάμνοι-ποσάδι)

Διαδρομή-Υδατοπερατό υλικό 1

Υδατοπερατό υλικό 2

	ΕΛΛΗΝΙΚΗ ΔΗΜΟΚΡΑΤΙΑ ΝΟΜΟΣ ΑΤΤΙΚΗΣ ΔΗΜΟΣ ΙΛΙΟΥ
ΘΕΜΑ ΣΧΕΔΙΟΥ	ΜΕΛΕΤΗ ΑΝΑΦΑΛΑΣΗΣ ΤΟΥ Κ.Χ. 444 (ΠΑΛΑΤΙΑ) "ΕΘΝΙΚΗΣ ΑΝΤΙΣΤΑΣΕΩΣ" ΤΥ ΦΥΤΟΤΕΧΝΙΚΗ ΜΕΛΕΤΗ (ΦΥΤΕΥΣΗ -ΑΡΔΕΥΣΗ)
ΘΕΣΗ	ΠΕΡΙΟΧΗ ΑΓΙΟΥ ΦΑΝΟΥΡΙΟΥ
ΜΕΛΕΤΗΤΗΣ	ΔΙΕΥΘΥΝΣΗ ΤΕΧΝΙΚΩΝ ΥΠΗΡΕΣΙΩΝ ΔΗΜΟΥ ΙΛΙΟΥ

ΗΜΕΡΟΜΗΝΙΑ : ΦΕΒΡΟΥΑΡΙΟΣ 2024		ΚΑΙΜΑΚΑ : 1:200	
Η ΣΥΝΤΑΞΑΣΑ	Ελέγχθηκε	Θεωρήθηκε	
Για το Δήμο Ιλίου		Η ΠΡΟΪΣΤΑΜΕΝΗ ΔΙΕΥΘΥΝΣΗΣ ΠΕΡΙΒΑΛΛΟΝΤΟΣ	