


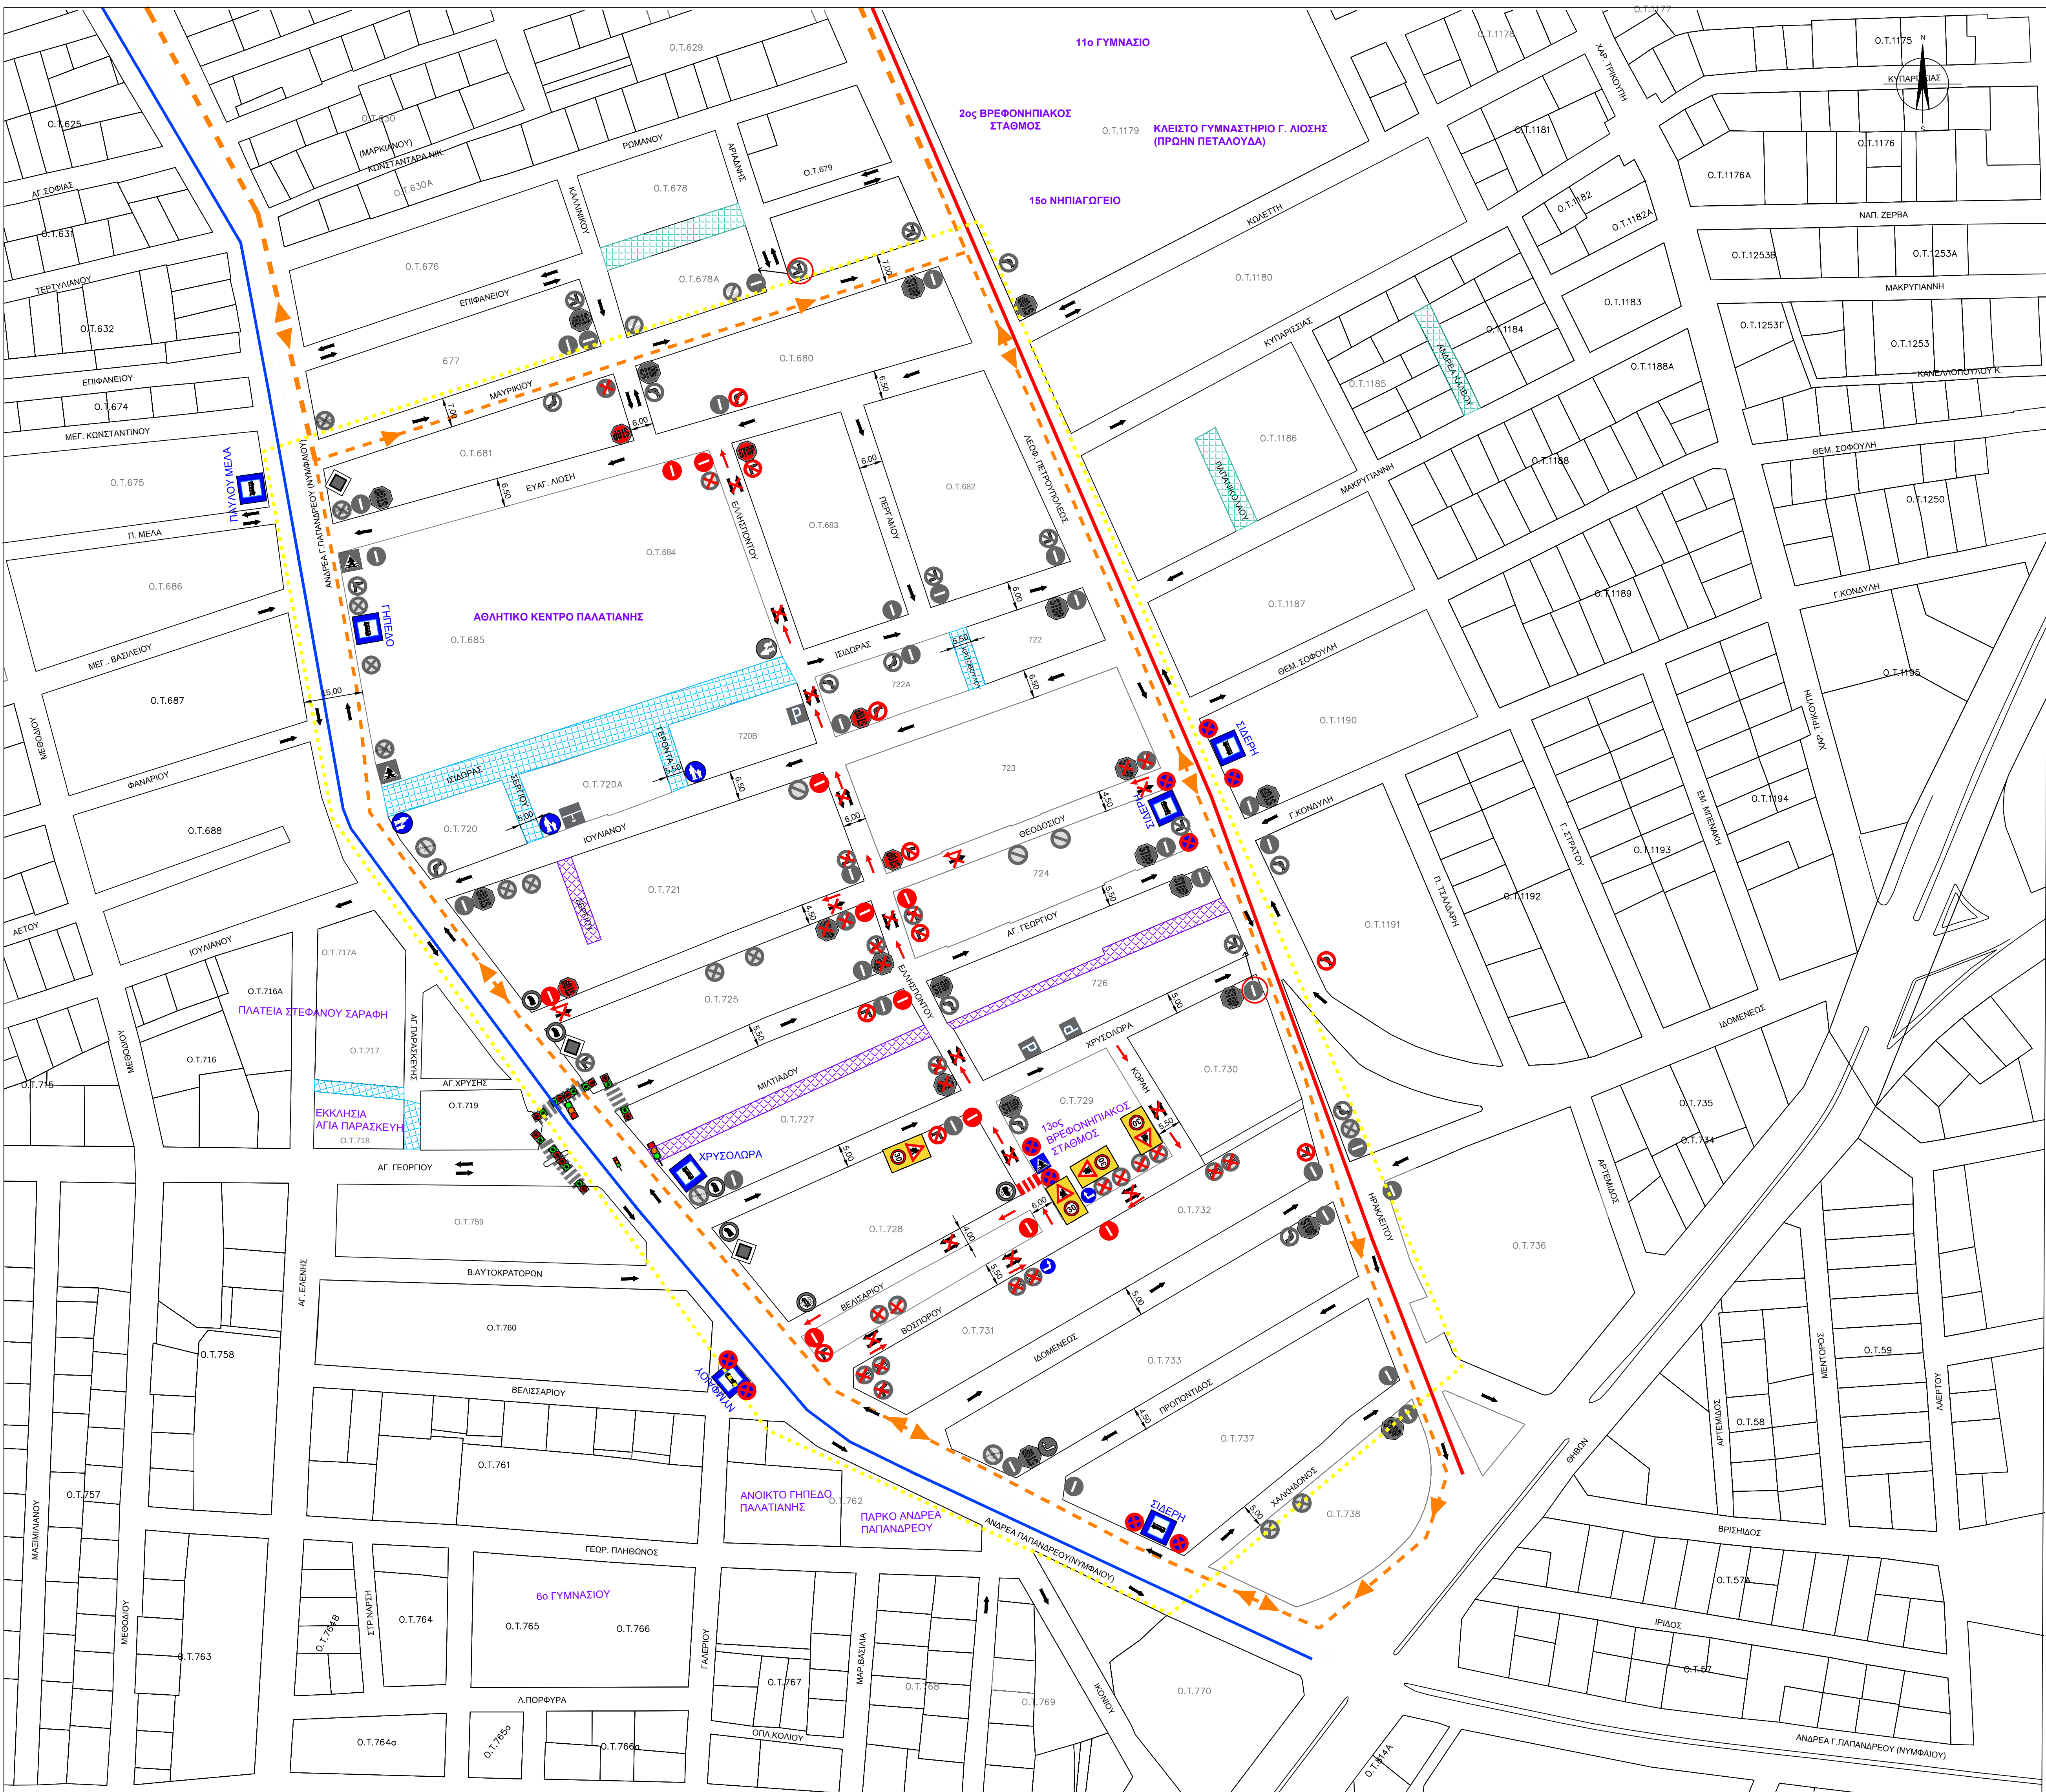

ΥΠΟΜΝΗΜΑ

15ο ΝΗΠΙΑΓΩΓΕΙΟ

Χρήσις γης

Υφιστάμενη καταδέρση σηματοδότησης

Υφιστάμενη διάβαση πεζών

Προτεινόμενη διάβαση πεζών

Υφιστάμενες κατευθύνσεις οδών

Προτεινόμενες κατευθύνσεις οδών

Όριο εξεταζόμενης περιοχής

Υφιστάμενη στάση λεωφορείων ΟΑΣΑ

Διαδρομές λεωφορείων ΟΑΣΑ

Βασική συλλεκτήρια οδός

Βασικό οδικό δίκτυο

Υφιστάμενος φωτεινός σηματοδότης

Υφιστάμενοι πλακόστρωτοι οδοί

Προτεινόμενοι πεζόδρομοι με ΦΕΚ

Υφιστάμενοι πεζόδρομοι με ΦΕΚ

Κατάργηση υφιστάμενης ρύθμισης

Προτεινόμενη σηματοδότηση

ΔΗΜΟΣ ΙΛΙΟΥ

Τεχνική Υπηρεσία

ΤΙΤΛΟΣ

ΤΡΟΠΟΠΟΙΗΣΗΣ ΚΥΚΛΟΦΟΡΙΑΚΩΝ ΡΥΘΜΙΣΕΩΝ ΣΕ ΠΕΡΙΟΧΗ Η ΟΠΟΙΑ ΑΠΟΤΕΛΕΙΤΑΙ ΑΠΟ ΤΜΗΜΑΤΑ ΤΩΝ ΠΟΛΕΟΔΟΜΙΚΩΝ ΕΝΟΤΗΤΩΝ 14 & 15 ΤΟΥ ΔΗΜΟΥ ΙΛΙΟΥ & ΠΕΡΙΛΕΙΕΤΑΙ ΑΠΟ ΤΙΣ ΟΔΟΥΣ ΜΑΥΡΙΚΙΟΥ - ΠΕΤΡΟΥΠΟΛΕΩΣ - ΧΑΛΚΗΔΟΝΟΣ - Λ. ΑΝΔΡ. ΠΑΠΑΝΔΡΕΟΥ - ΜΑΥΡΙΚΙΟΥ

ΤΙΤΛΟΣ ΜΕΛΕΤΗΣ

ΚΥΚΛΟΦΟΡΙΑΚΗ (BLOCK1)

ΑΡΙΘΜΟΣ ΣΧΕΔΙΟΥ

1.2

ΚΑΙΜΑΚΑ

1:1000

ΤΙΤΛΟΣ ΣΧΕΔΙΟΥ

ΠΡΟΤΕΙΝΟΜΕΝΗ ΚΥΚΛΟΦΟΡΙΑΚΗ ΟΡΓΑΝΩΣΗ ΚΑΙ ΣΗΜΑΝΣΗ (BLOCK1)

ΣΥΝΤΑΧΘΗΚΕ-ΕΛΕΓΧΘΗΚΕ

...../06/2025

ο Προϊστάμενος Σχεδίου Πόλης

Πολεοδομικών και Κυκλοφοριακών

Εφαρμογών

Κωνσταντίνος Στεντάρας

Αγρών. & Τοπογράφος Μηχανικός

ΘΕΩΡΗΘΗΚΕ

...../06/2025

η Προϊστάμενη Δ/νσης Τ.Υ.

Αγγελική Δημητρακοπούλου

Αρχιτέκτων Μηχανικός