


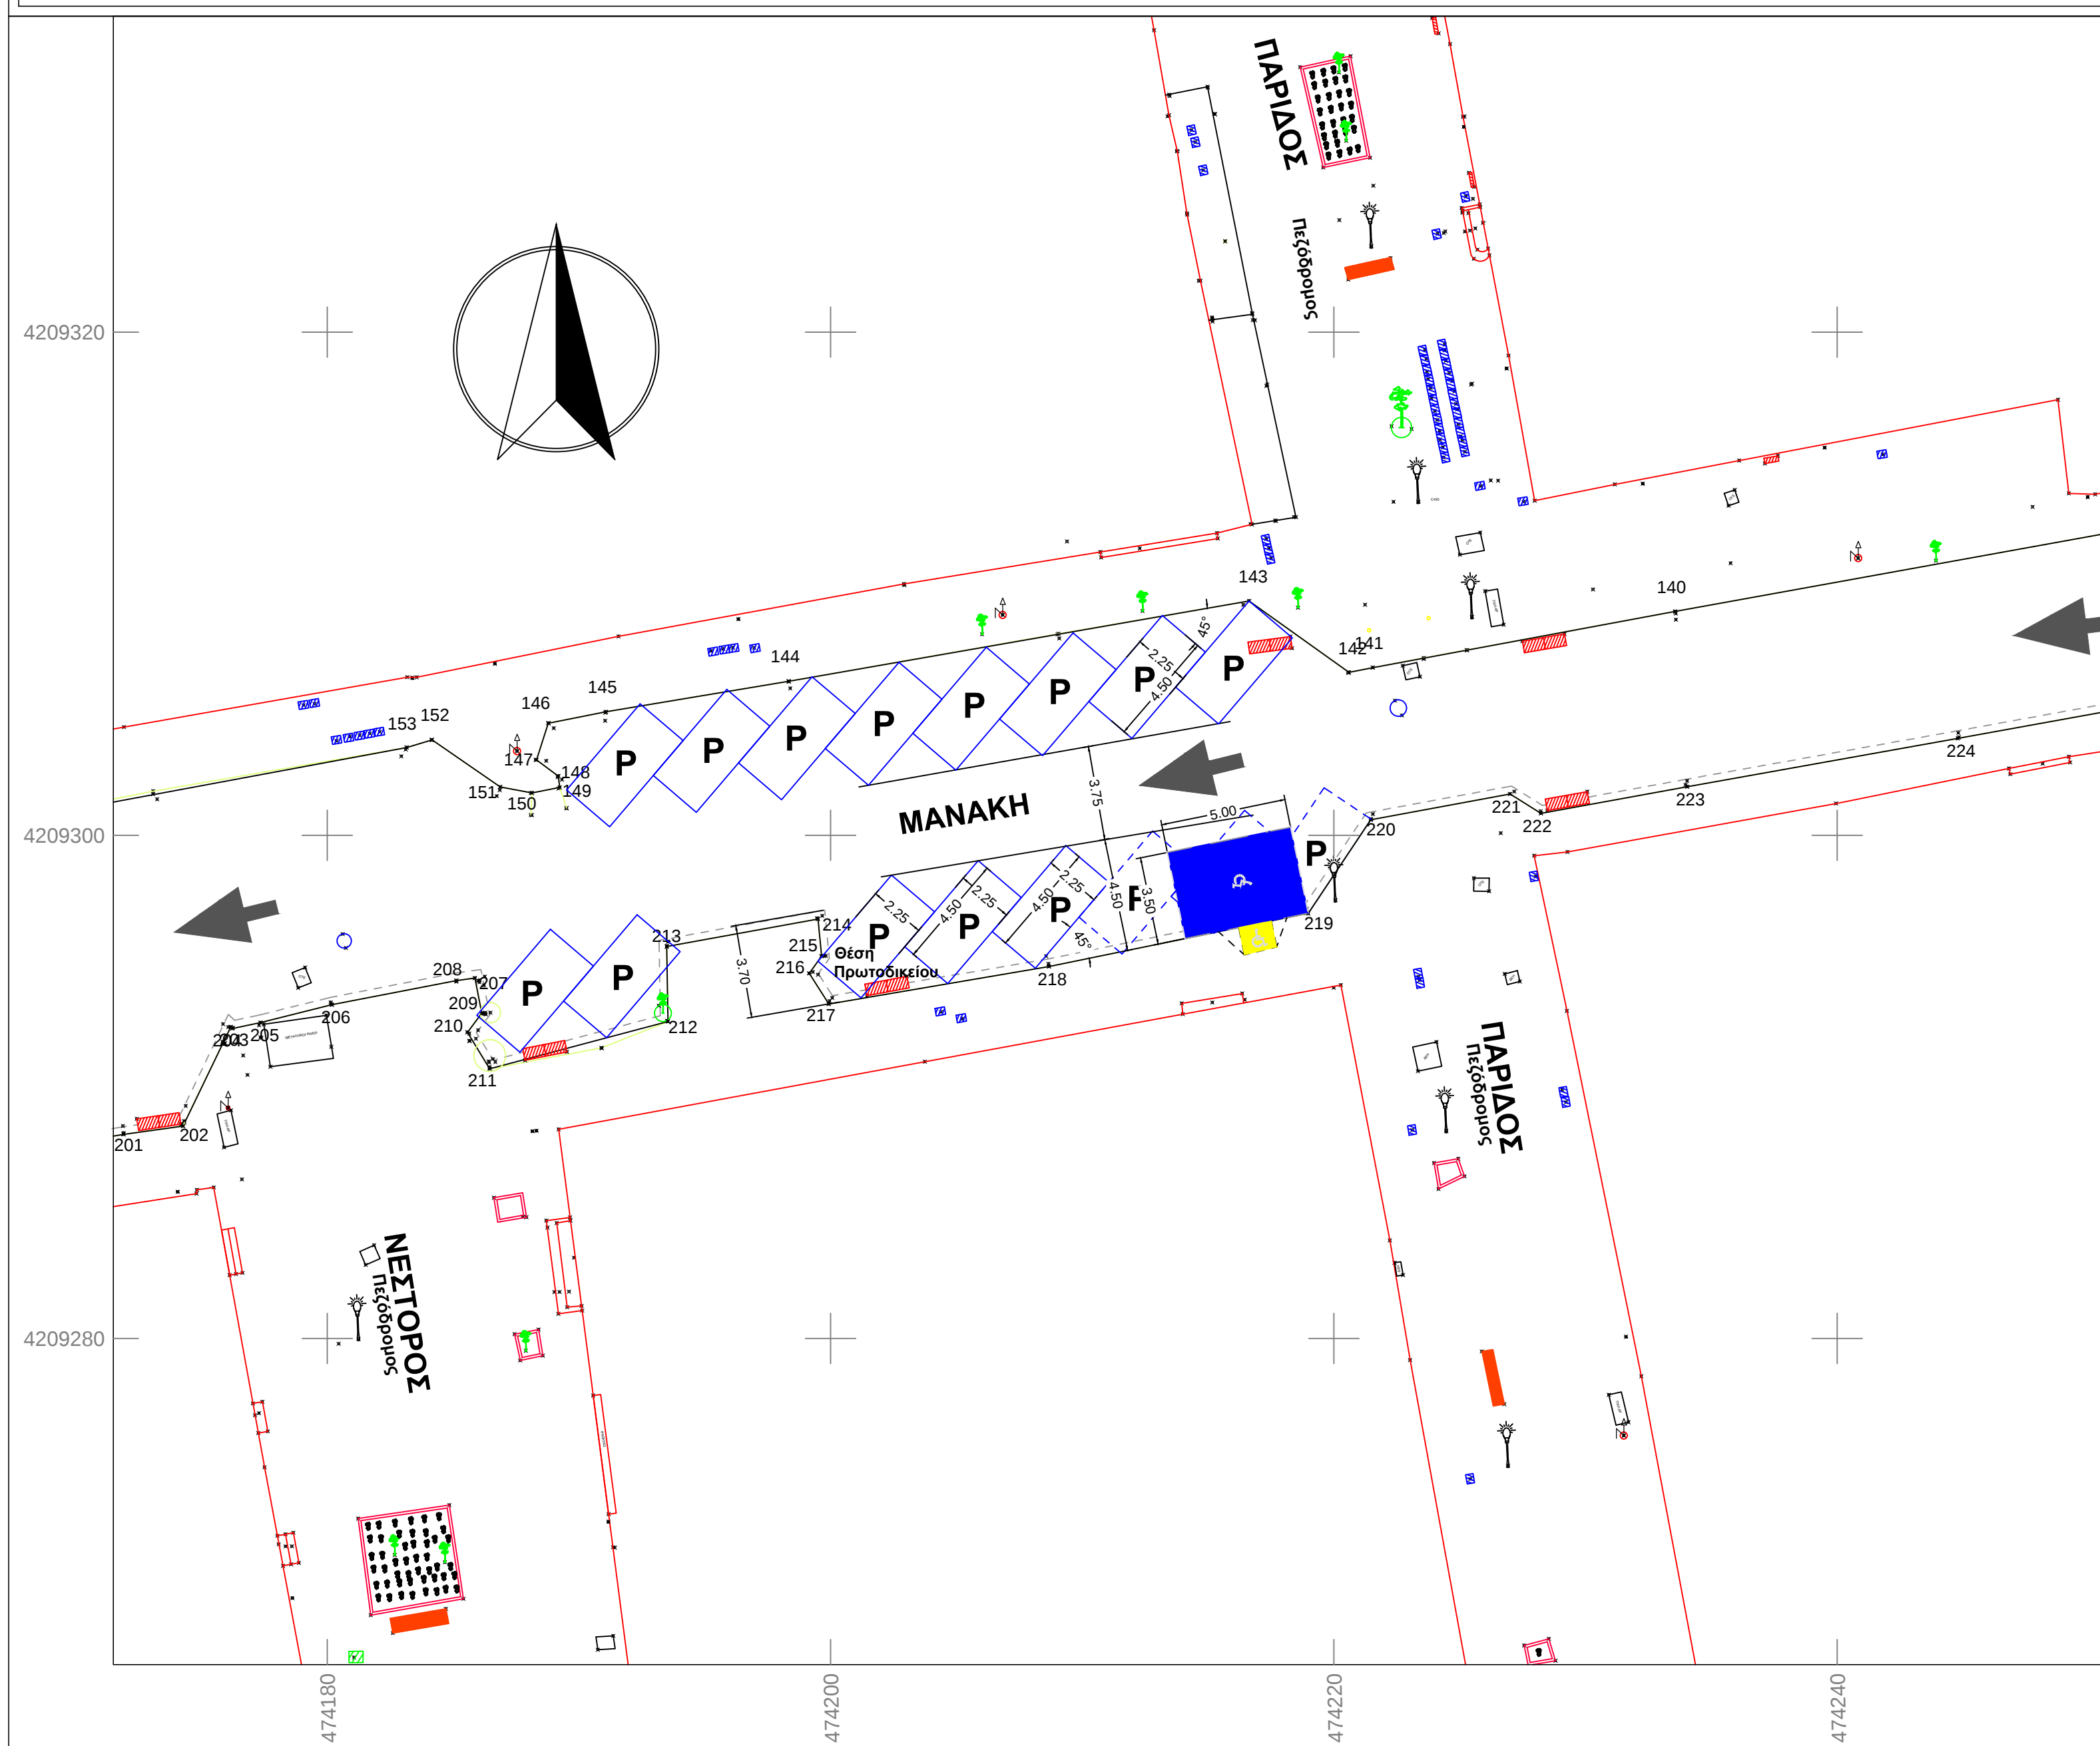

Κύριος του έργου:		
 ΔΗΜΟΣ ΙΛΙΟΥ		
Έργο:		
Κυκλοφοριακές ρυθμίσεις, που αφορούν την χωροθέτηση που αφορούν την χωροθέτηση δύο (2) στάθμευσης ΑΜΕΑ στην περιοχή του "Κέντρου"		
Το παρόν σχέδιο συνοδεύει την υπ' αρ. Απόφαση του Δ.Σ. του Δ.Ι.Ι.Ι.Ι.Ι.		
Φορέας Υλοποίησης:		
ΔΗΜΟΣ ΙΛΙΟΥ		
Τοποθεσία:		
Θέση 1 οδός Μανάκη μεταξύ των οδών οδών Πριάμου και Πάριδος		
ΣΤΑΔΙΟ ΜΕΛΕΤΗΣ:	ΕΙΔΟΣ ΜΕΛΕΤΗΣ:	ΑΡΙΘΜΟΣ ΣΧΕΔΙΟΥ:
ΟΡΙΣΤΙΚΗ	ΚΥΚΛΟΦΟΡΙΑΚΗ ΜΕΛΕΤΗ	K-6.1
ΤΙΤΛΟΣ ΣΧΕΔΙΟΥ:		ΗΜΕΡΟΜΗΝΙΑ:
ΥΦΙΣΤΑΜΕΝΕΣ ΚΥΚΛΟΦΟΡΙΑΚΕΣ ΡΥΘΜΙΣΕΙΣ ΕΞΕΤΑΖΟΜΕΝΗΣ ΠΕΡΙΟΧΗΣ & ΠΡΟΤΕΙΝΟΜΕΝΕΣ ΚΥΚΛΟΦΟΡΙΑΚΕΣ ΡΥΘΜΙΣΕΙΣ		ΣΕΠΤΕΜΒΡΙΟΣ 2025
		ΚΑΙΜΑΚΑ:
		1:200
Συντάχθηκε:		
Ο προϊστάμενος Τμήματος Σχεδίου Πόλης Πολεοδομικών & Κυκλοφοριακών Εφαρμογών		
Θεωρήθηκε:		
Η ΠΡΟΪΣΤΑΜΕΝΗ ΔΙΕΥΘΥΝΣΗΣ ΤΕΧΝΙΚΩΝ ΥΠΗΡΕΣΙΩΝ		
ΑΓΓΕΛΙΚΗ ΔΗΜΗΤΡΑΚΟΠΟΥΛΟΥ Αρχιτέκτων Μηχανικός		
Κωνσταντίνος Σκεντέρης Αγρον. & Τοπογράφος Μηχανικός ΕΜΠ Μsc		