


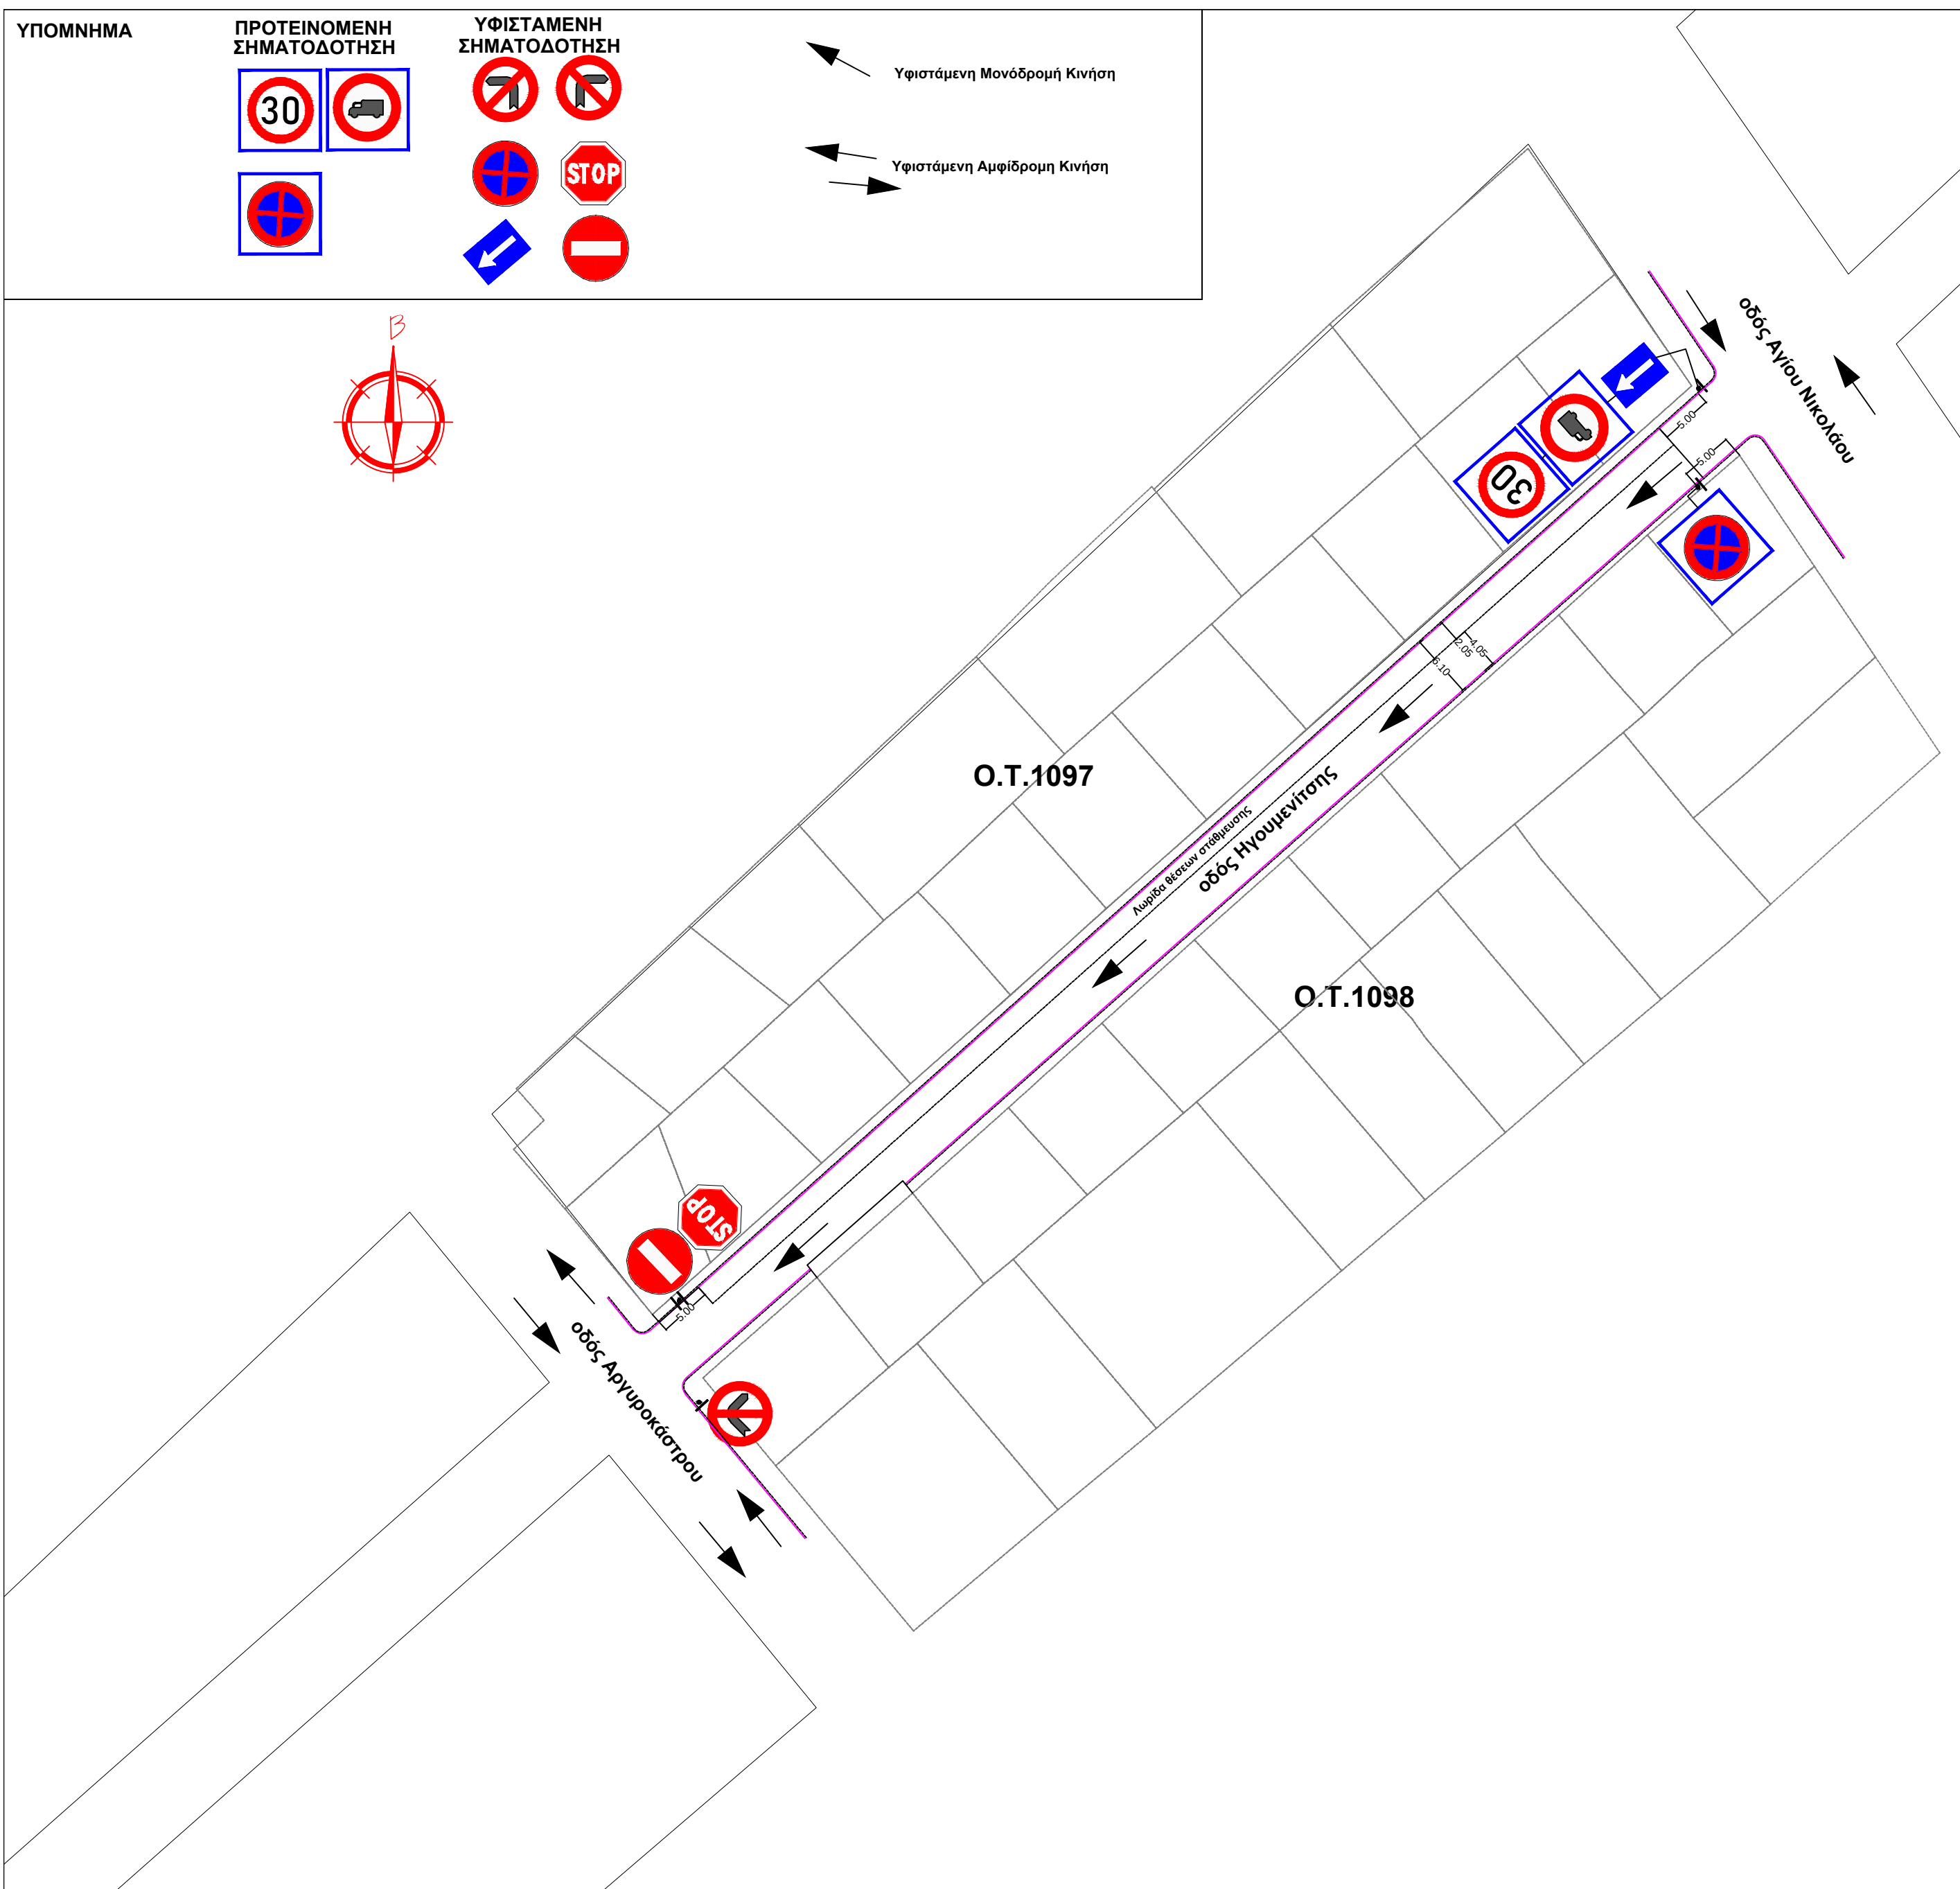

Κύριος του έργου:

ΔΗΜΟΣ ΙΛΙΟΥ

Έργο:

Κυκλοφοριακή ρύθμιση επί της οδού Ηγουμενίτης στο τμήμα από οδό Αγίου Νικολάου έως οδό Αργυροκάστρου
"Απαγόρευση εισόδου φορτηγών αυτοκινήτων (P13) & μέγιστη ταχύτητα κυκλοφορίας οχημάτων 30 Km (P32)"

Το παρόν σχέδιο συνοδεύει την υπ' αρ.
Απόφαση του Δ.Σ. του Δ.Ιλίου

Φορέας Υλοποίησης:

ΔΗΜΟΣ ΙΛΙΟΥ

Τοποθεσία:

οδός Ηγουμενίτης στο τμήμα από οδό Αγίου Νικολάου έως οδό Αργυροκάστρου
μεταξύ των Ο.Τ. 1097 - 1098

ΣΤΑΔΙΟ ΜΕΛΕΤΗΣ:

ΟΡΙΣΤΙΚΗ

ΕΙΔΟΣ ΜΕΛΕΤΗΣ:

ΚΥΚΛΟΦΟΡΙΑΚΗ ΜΕΛΕΤΗ

ΑΡΙΘΜΟΣ ΣΧΕΔΙΟΥ:

K-6

ΤΙΤΛΟΣ ΣΧΕΔΙΟΥ:

ΥΦΙΣΤΑΜΕΝΕΣ ΚΥΚΛΟΦΟΡΙΑΚΕΣ ΡΥΘΜΙΣΕΙΣ
ΕΞΕΤΑΖΟΜΕΝΗΣ ΟΔΟΥ & ΠΡΟΤΕΙΝΟΜΕΝΕΣ
ΚΥΚΛΟΦΟΡΙΑΚΕΣ ΡΥΘΜΙΣΕΙΣ

ΗΜΕΡΟΜΗΝΙΑ:

ΑΥΓΟΥΣΤΟΣ 2025

ΚΛΙΜΑΚΑ:

1:500

Συντάχθηκε:

Ο προϊστάμενος Τμήματος
Σχεδίου Πόλης Πολεοδομικών &
Κυκλοφοιακών Εφαρμογών

Θεωρήθηκε:

Η ΠΡΟΪΣΤΑΜΕΝΗ
ΔΙΕΥΘΥΝΣΗΣ
ΤΕΧΝΙΚΩΝ ΥΠΗΡΕΣΙΩΝ

Κωνσταντίνος Σκεντέρης
Αγρον. & Τοπογράφος Μηχανικός ΕΜΠ Msc

ΑΓΓΕΛΙΚΗ
ΔΗΜΗΤΡΑΚΟΠΟΥΛΟΥ
Αρχιτέκτων Μηχανικός