


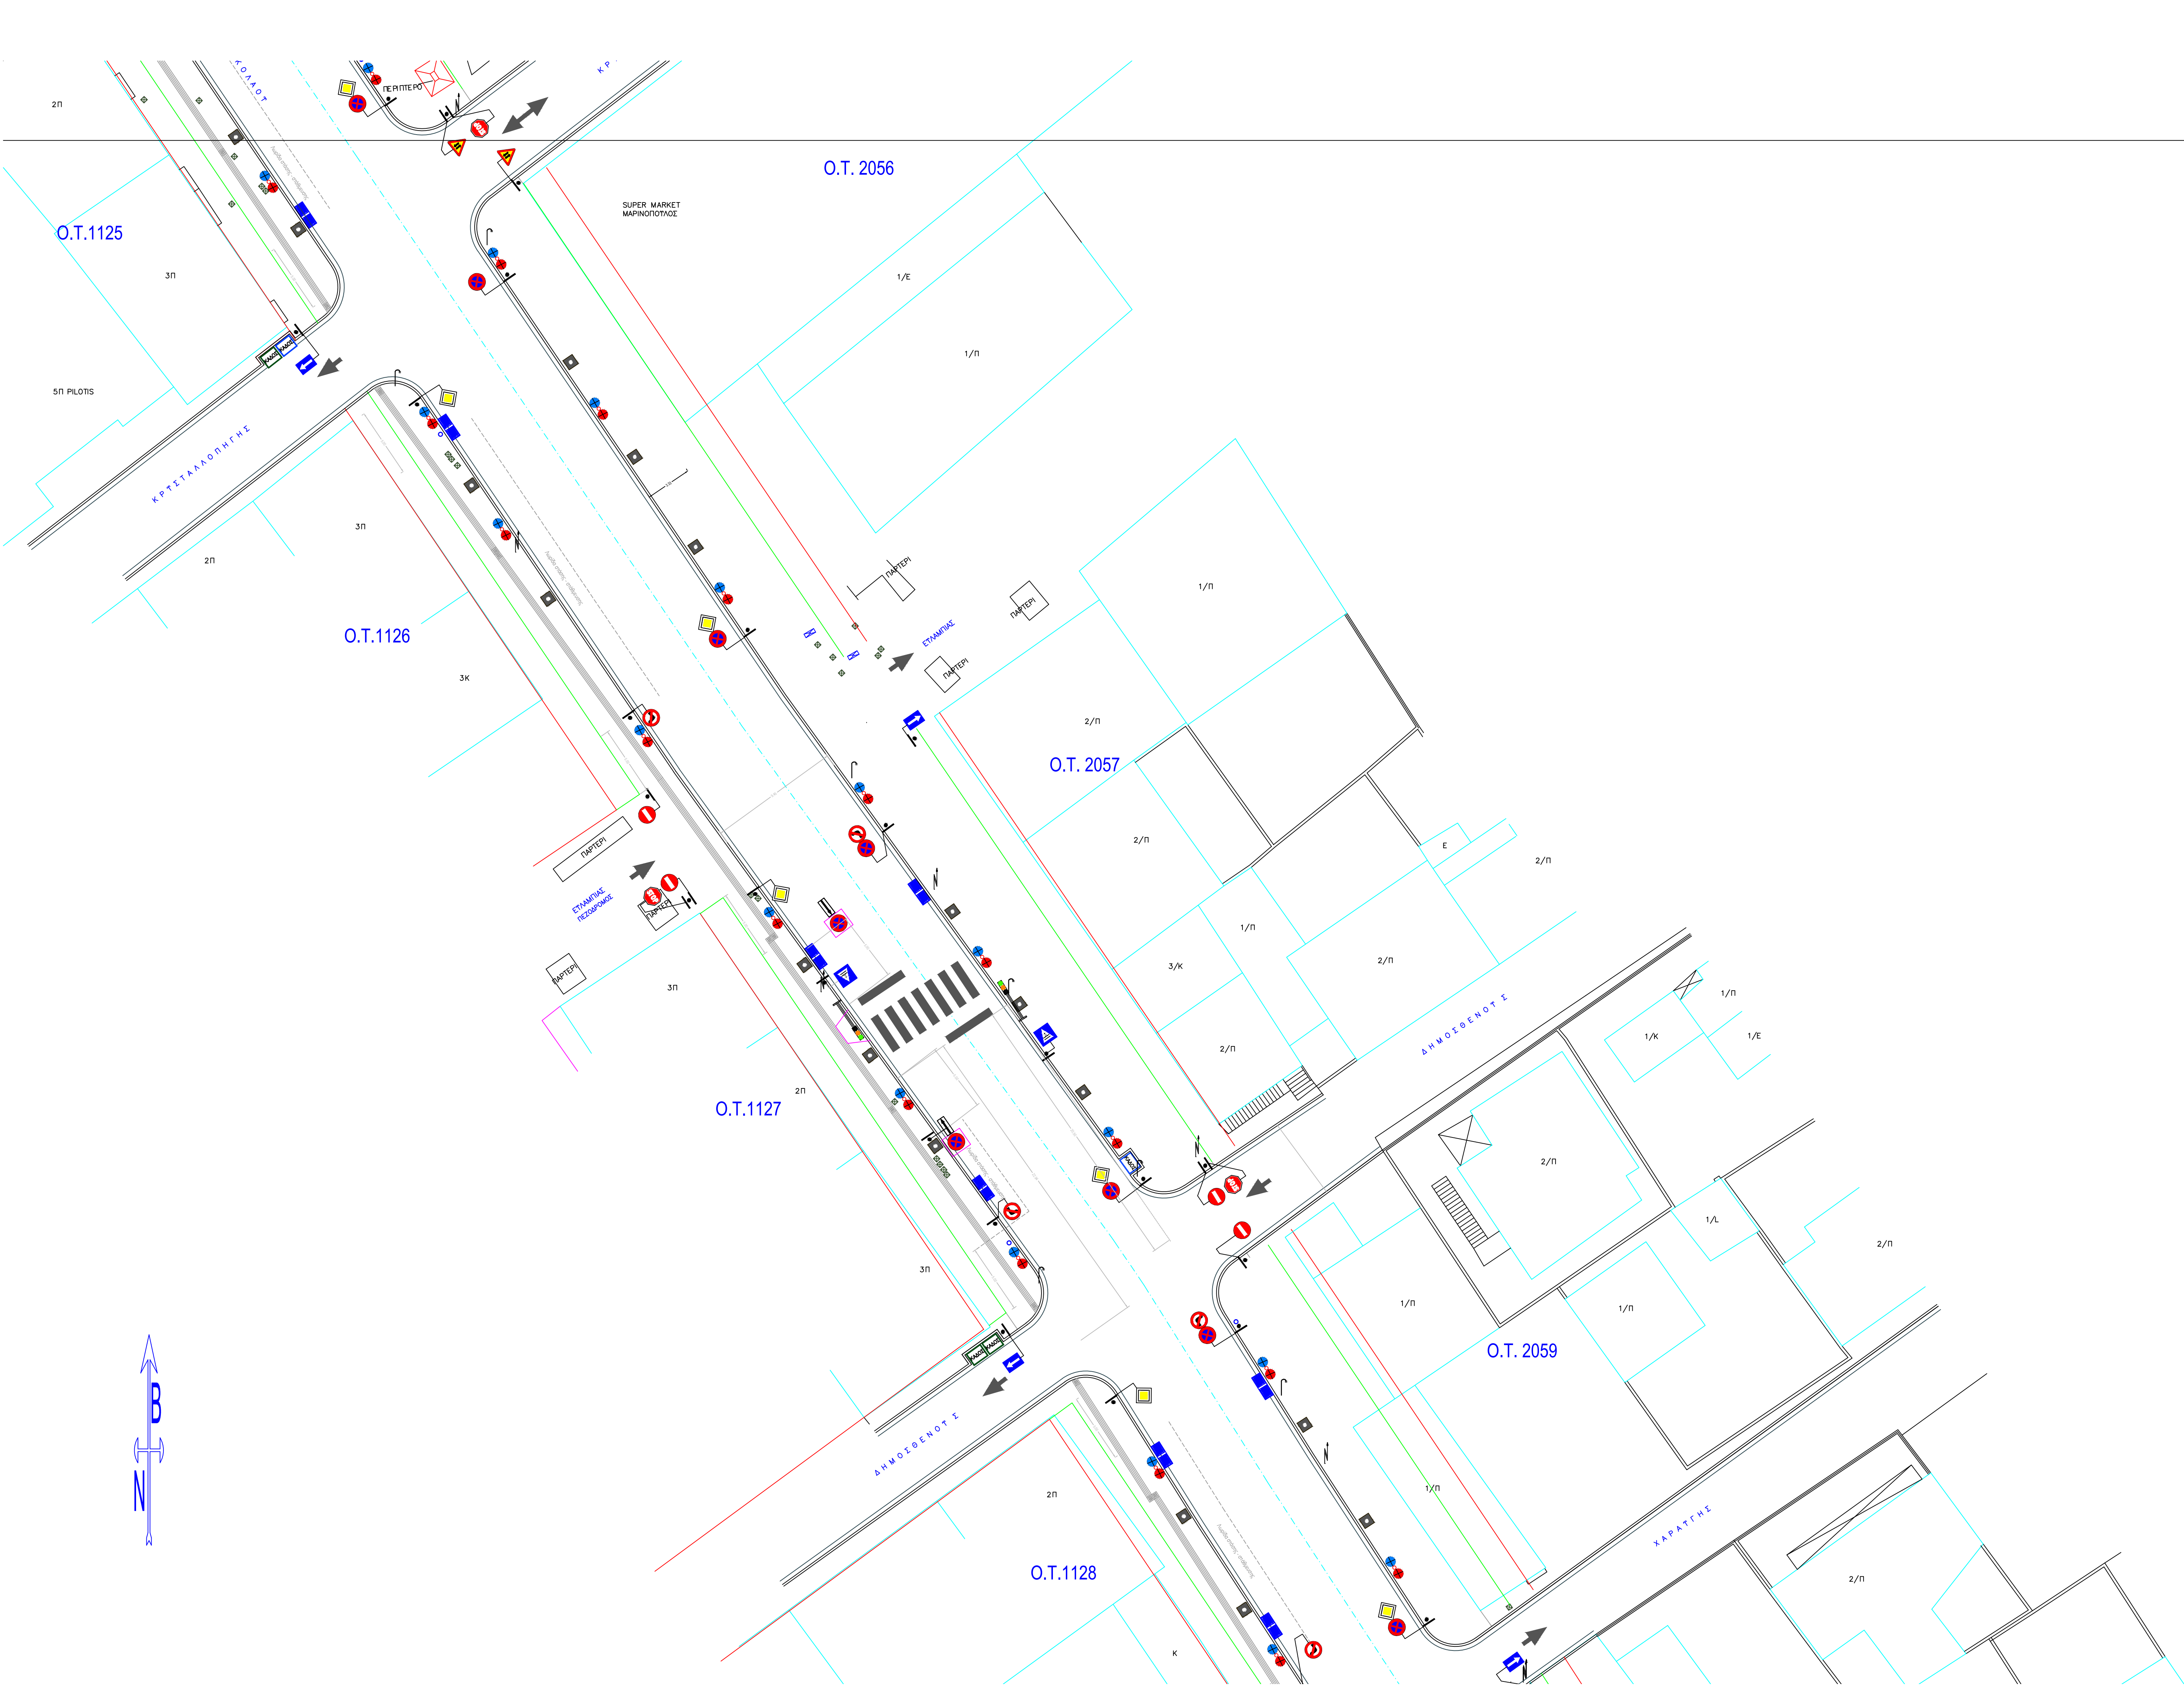

Κύριος του έργου:		
Έργο: Κυκλοφοριακή ρυθμίση, που αφορά τη χωροθέτηση σηματοδοτούμενης πεζοδίοασης με ΦΙΣ/		
Το παρόν σχέδιο συνοδεύει την υπ' αρ. Απόφαση του Δ.Σ. του Δήλου		
Φορέας Υλοποίησης: ΔΗΜΟΣ ΙΛΙΟΥ		
Τοποθεσία: Θέση οδός Αγίου Νικολάου μεταξύ των οδών οδών Δημοσθένους & Ευλαμπίας		
ΣΤΑΔΙΟ ΜΕΛΕΤΗΣ:	ΕΙΔΟΣ ΜΕΛΕΤΗΣ:	ΑΡΙΘΜΟΣ ΣΧΕΔΙΟΥ:
ΟΡΙΣΤΙΚΗ	ΚΥΚΛΟΦΟΡΙΑΚΗ ΜΕΛΕΤΗ	Κ-6.1
ΤΙΤΛΟΣ ΣΧΕΔΙΟΥ: ΥΦΙΣΤΑΜΕΝΕΣ ΚΥΚΛΟΦΟΡΙΑΚΕΣ ΡΥΘΜΙΣΕΙΣ ΕΞΕΤΑΖΟΜΕΝΗΣ ΠΕΡΙΟΧΗΣ & ΠΡΟΤΕΙΝΟΜΕΝΕΣ ΚΥΚΛΟΦΟΡΙΑΚΕΣ ΡΥΘΜΙΣΕΙΣ		ΗΜΕΡΟΜΗΝΙΑ: Οκτώβριος 2025
		ΚΑΛΩΣΚΑ: 1:200

Συντάχθηκε:
Ο προϊστάμενος Τμήματος
Σχεδίου Πόλης Πολεοδομικών &
Κυκλοφοριακών Εφαρμογών

Κωνσταντίνος Σκεντέρης
Αγρον. & Τοπογράφος Μηχανικός ΕΜΠ Msc

Θεωρήθηκε:
Η ΠΡΟΪΣΤΑΜΕΝΗ ΔΙΕΥΘΥΝΣΗΣ
ΤΕΧΝΙΚΩΝ ΥΠΗΡΕΣΙΩΝ

ΑΓΓΕΛΙΚΗ ΔΗΜΗΤΡΑΚΟΠΟΥΛΟΥ
Αρχιτέκτων Μηχανικός